
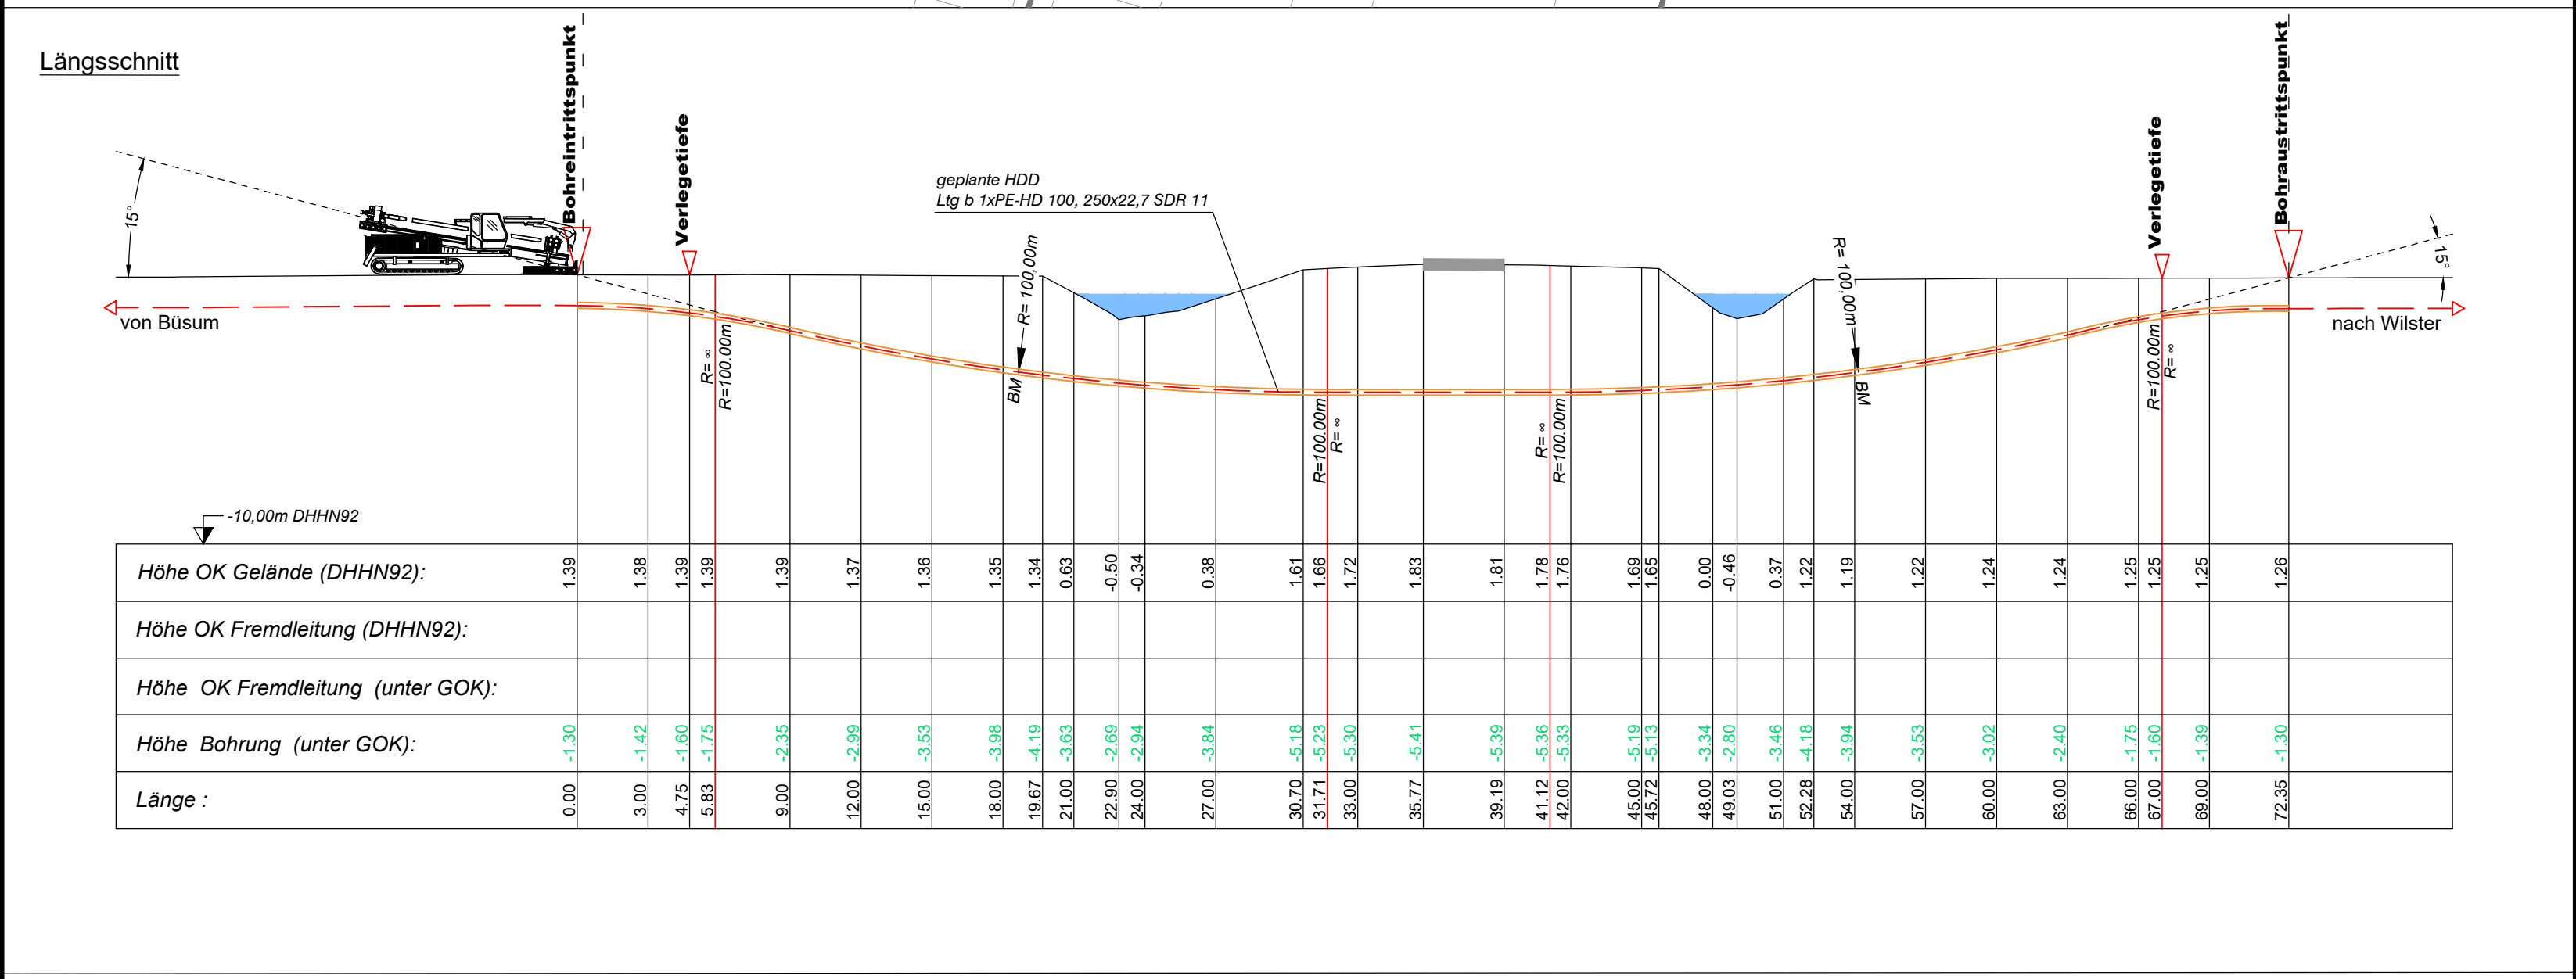


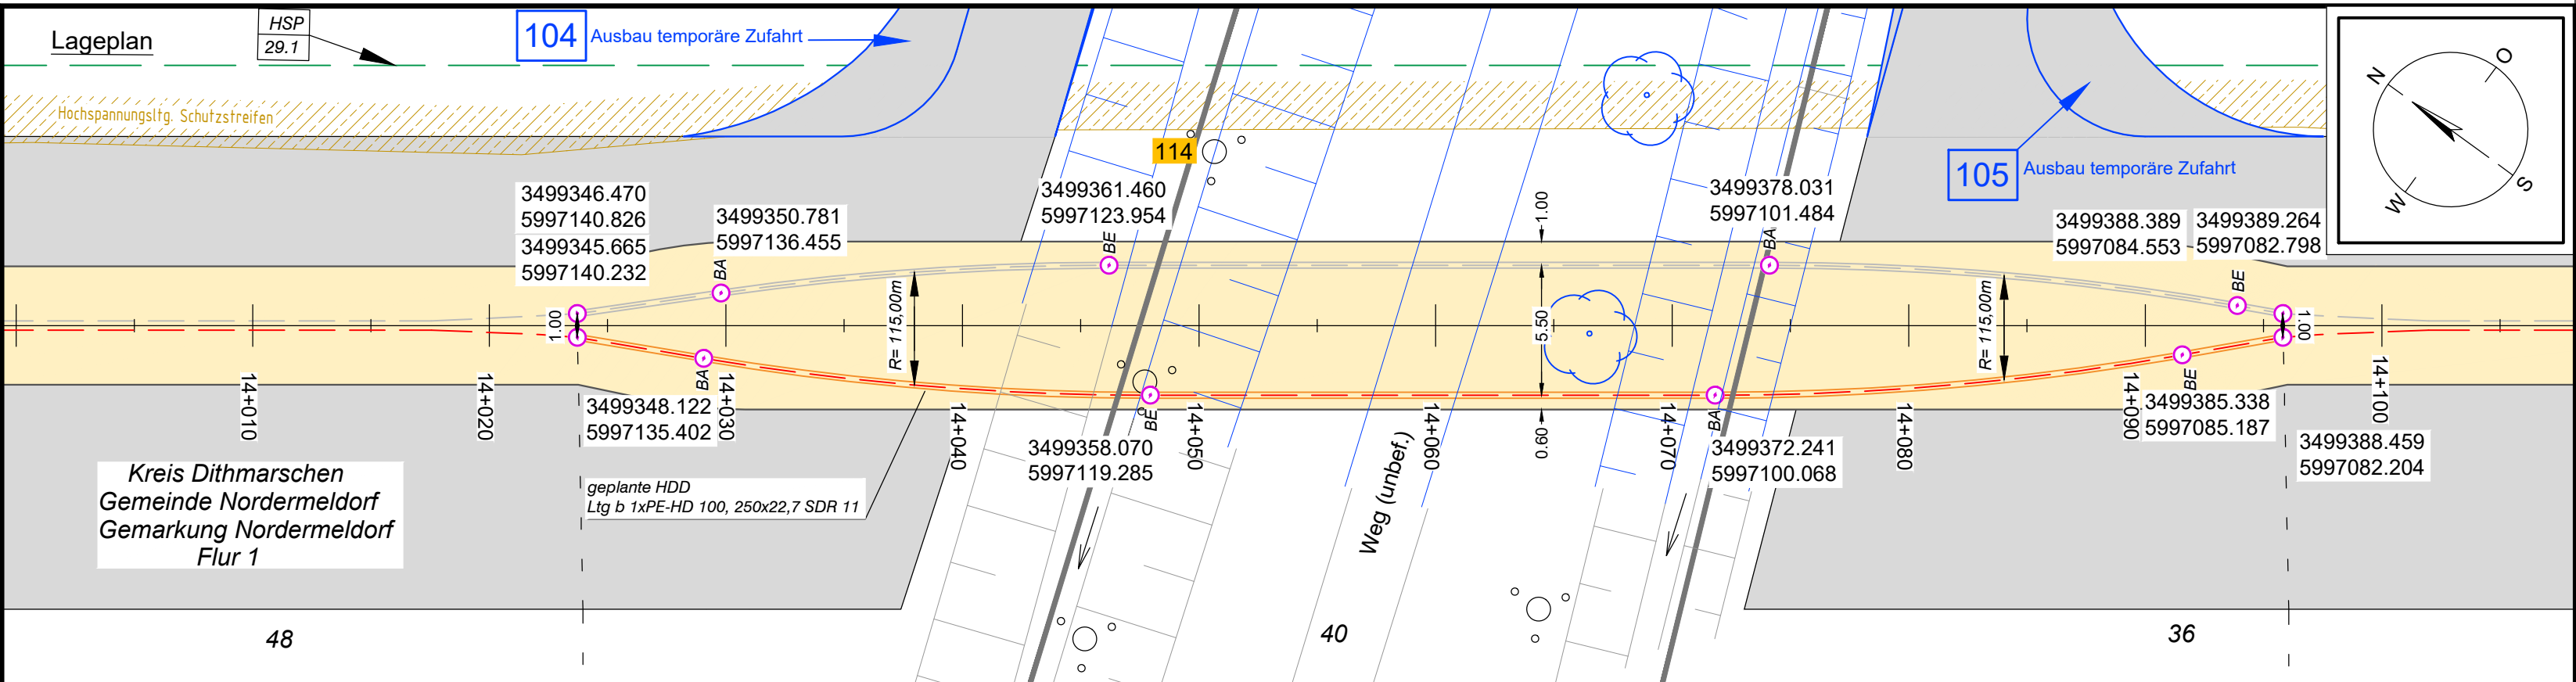

Legende:

Stadt/Gem.
Gemarkung
Flur
Flurstück
Flurstücksnummer
Zaun

Freileitung
Kabel
Rohrleitung
Richtfunk
Kreuzungsnummer
Leitungsbetreiber
(gem. Anlage 4.1)
Bauwerksnummer
(gem. Anlage 6.1)

dauerhafte Flächen-
inanspruchnahme
temporäre Flächen-
inanspruchnahme
temporäres Durch-
leitungsbauwerk
Abtrommelplatz mit
Nummerierung

Kabelachse
Kabel im Schutzrohr
Kilometrierung

Längsschnitt
Kabel-Eintritt-Austritt
HDD-Bohrung

001

FM
43.61

15

AP002

Firma
G.E.O.S. INGENIEUR-
GESELLSCHAFT MBH

Maßstab:
1:250

Einheit:
Meter

Datum
Name

Bearb. 01/2019 Jennerjahn
Gepr. 01/2019 Legler

Norm

Fachbereich

Statnett tennet KFW

Ind. Änderung Datum Name Urspr.:

Statnett tennet KFW
Taking power further

Anlage 12.6
NordLink
Abschnitt 12-Seemeilen-Grenze
bis UW Wilster
Kreuzungen von Anlagen Dritter
Detailpläne Kreuzung
kleine Gewässer II. Ordnung
Kreuzung Nr. 114
Deckblatt

Planfeststellungsunterlage

Quelle: Ausführungsplanung HDD-Planung Kr. 114
Dokument-Nr. NL-BD-CO-HDD-0049-Rev5
Generalplaner: NKT HVC GmbH

Ersteller-Zeichnungs-Nr:
NL-DR-CO-HDD-0049-Rev5-Kr-114-118-B.dwg

Aufgestellt:
Bayreuth, den 31.01.2019
DC Nordseekabel
GmbH & Co.KG (NOKA)

Firma
G.E.O.S. INGENIEUR-
GESELLSCHAFT MBH

Maßstab:
1:250

Einheit:
Meter

Datum
Name

Bearb. 01/2019 Jennerjahn
Gepr. 01/2019 Legler

Norm

Fachbereich

Statnett tennet KFW

Ind. Änderung Datum Name Urspr.:

Erstellt durch
G.E.O.S.
Ing. mbH

Genehmigt von
NOKA
DC Nordseekabel
GmbH & Co.KG

Datum
28.01.2019
Erstelldatum
31.01.2019

Status
G

Blatt
02
von
02

Objektname
± 500-kV-HGÜ Interkonnektor Tonstad - Wilster

Titel
Kreuzung Nr. 114