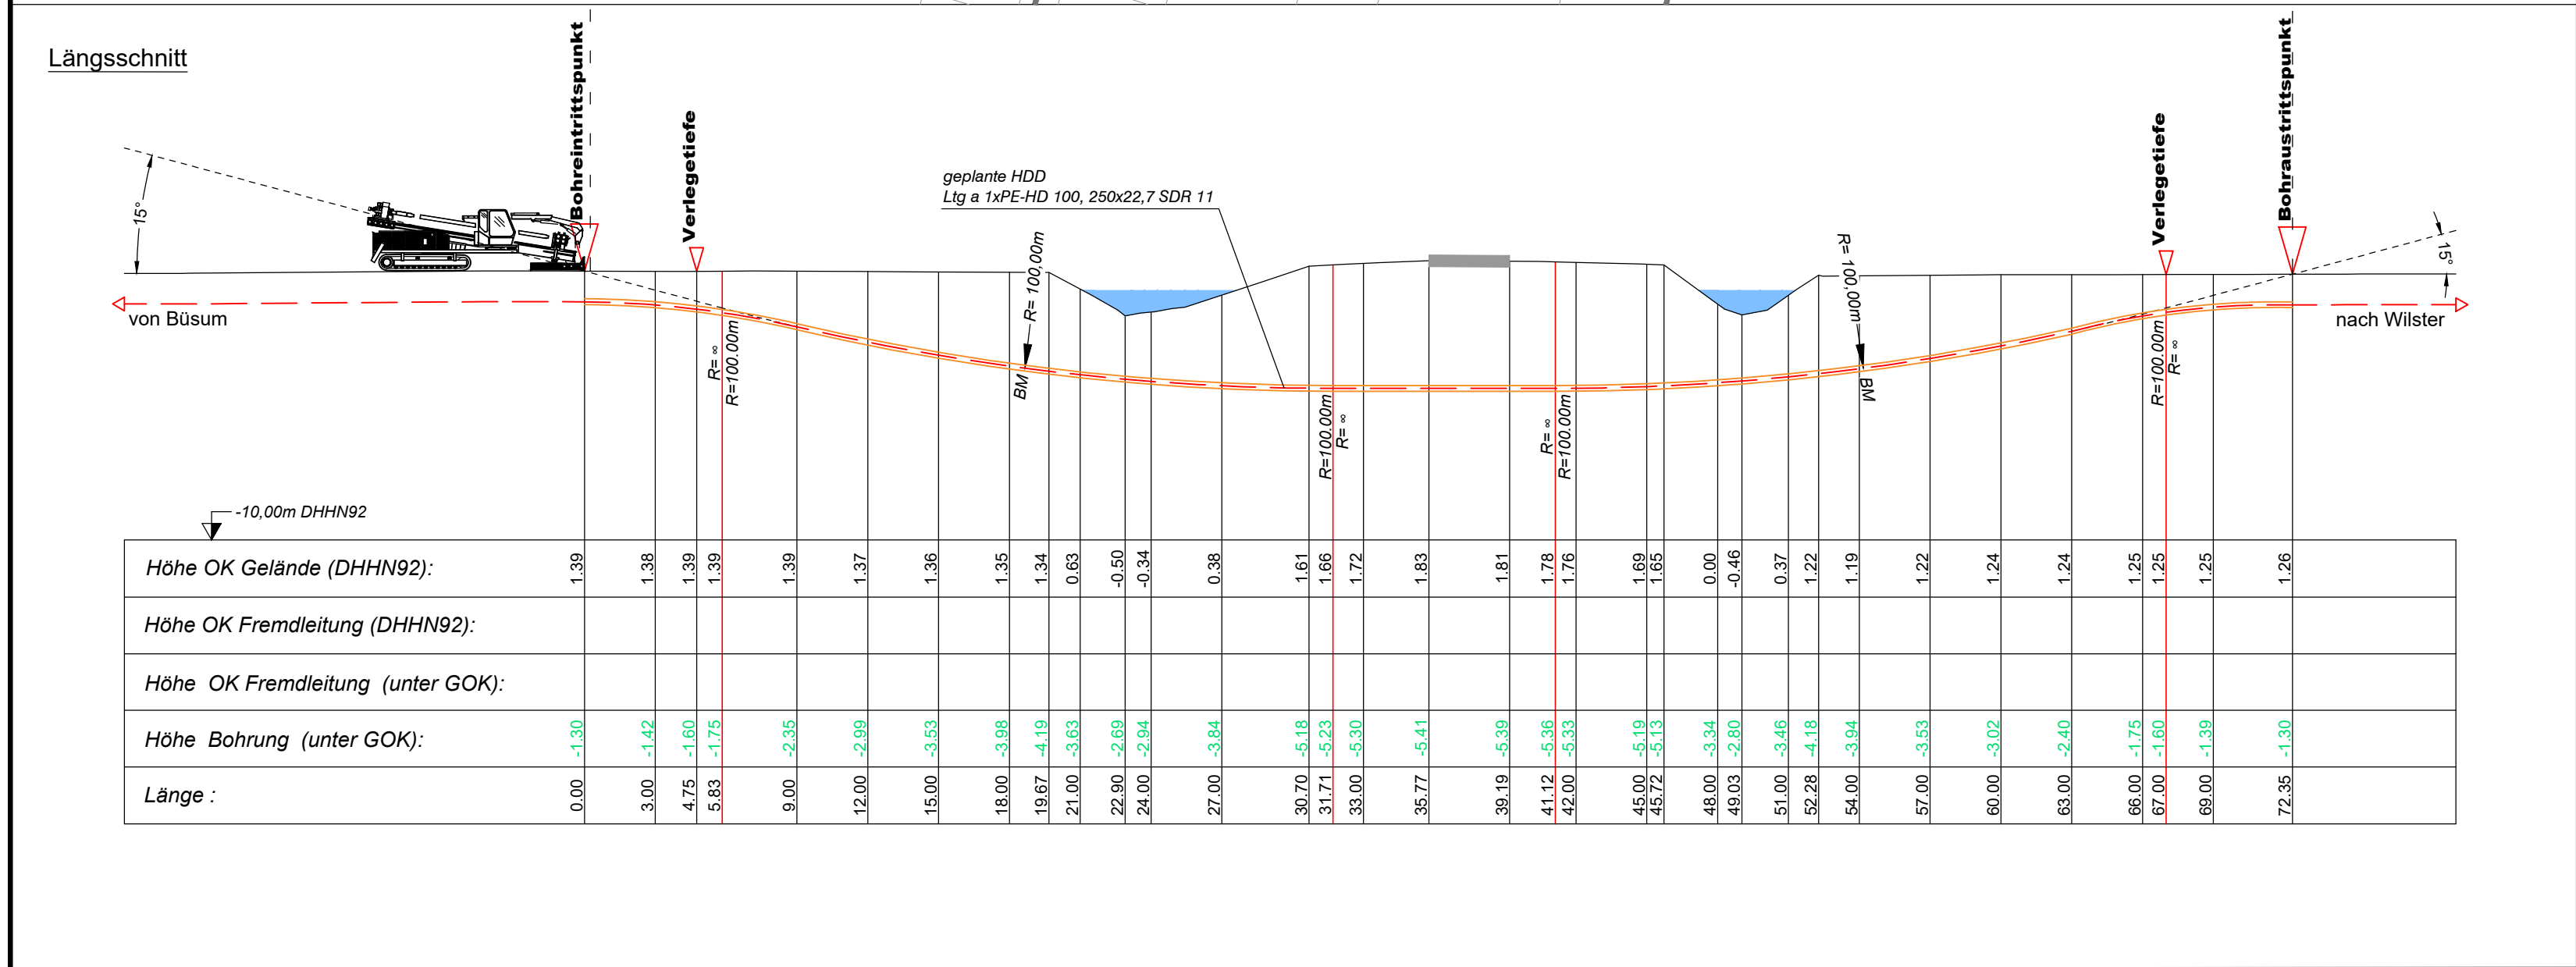
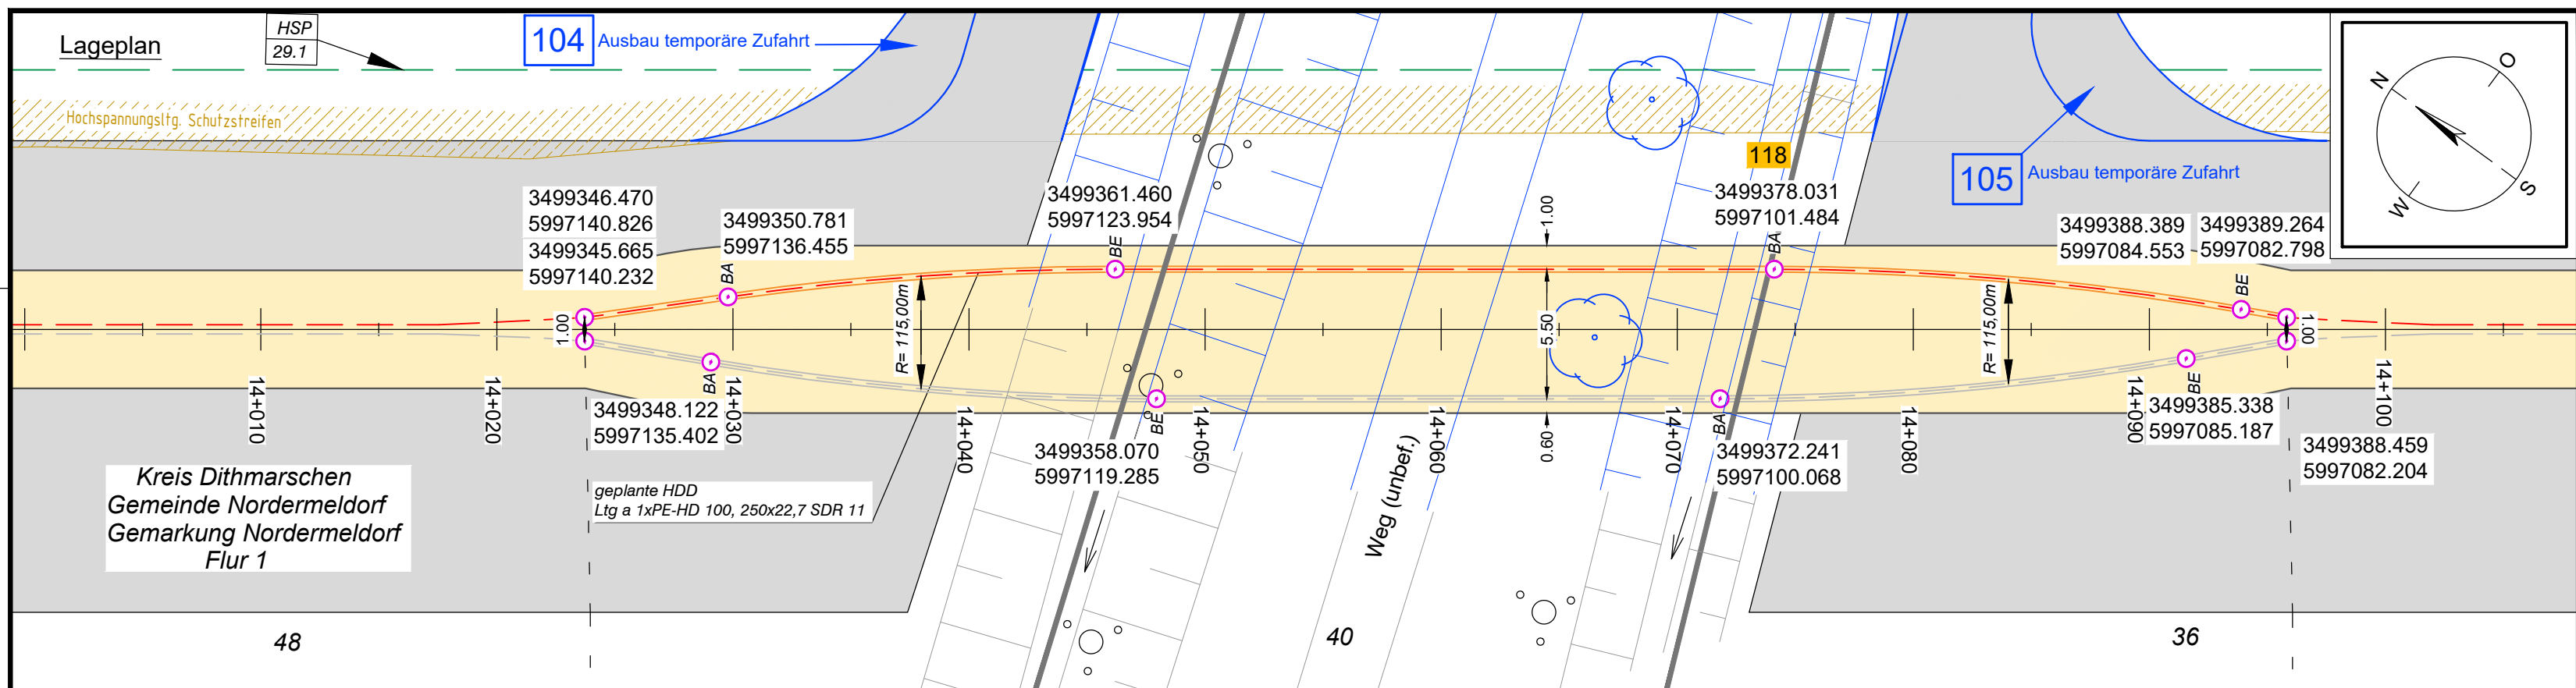


Anlage 12.6

NordLink

Abschnitt 12-Seemeilen-Grenze
bis UW Wilster

Kreuzungen von Anlagen Dritter

Detailpläne Kreuzung
kleine Gewässer II. Ordnung

Kreuzung Nr. 118

Deckblatt

Planfeststellungsunterlage				
Quelle: Ausführungsplanung HDD-Planung Kr. 118 Dokument-Nr. NL-BD-CO-HDD-0049-Rev5 Generalplaner: NKT HVC GmbH				
Ersteller-Zeichnungs-Nr: NL-DR-CO-HDD-0049-Rev5-Kr-114-118-A.dwg				
Aufgestellt: Bayreuth, den 31.01.2019 DC Nordseekabel GmbH & Co.KG (NOKA)				
Firma G.E.O.S. INGENIEUR- GESELLSCHAFT MBH		Maßstab: 1:250	Einheit: Meter	
		Datum	Name	
		Bearb. 01/2019	Jennerjahr	
		Gepr. 01/2019	Legler	
		Norm		
		Fachbereich		
		Statnett	Tennet	
		KFW		
Ind.	Änderung	Datum	Name	Urspr.:
Erstellt durch G.E.O.S. Ing. mbH				
Genehmigt von NOKA DC Nordseekabel GmbH & Co.KG				
Datum 28.01.2019 Erstelldatum 31.01.2019				
Status G				
Blatt 01 von 02				
Objektnamen ± 500-kV-HGÜ Interkonnektor Tonstad - Wilster				
Titel Kreuzung Nr. 118				