
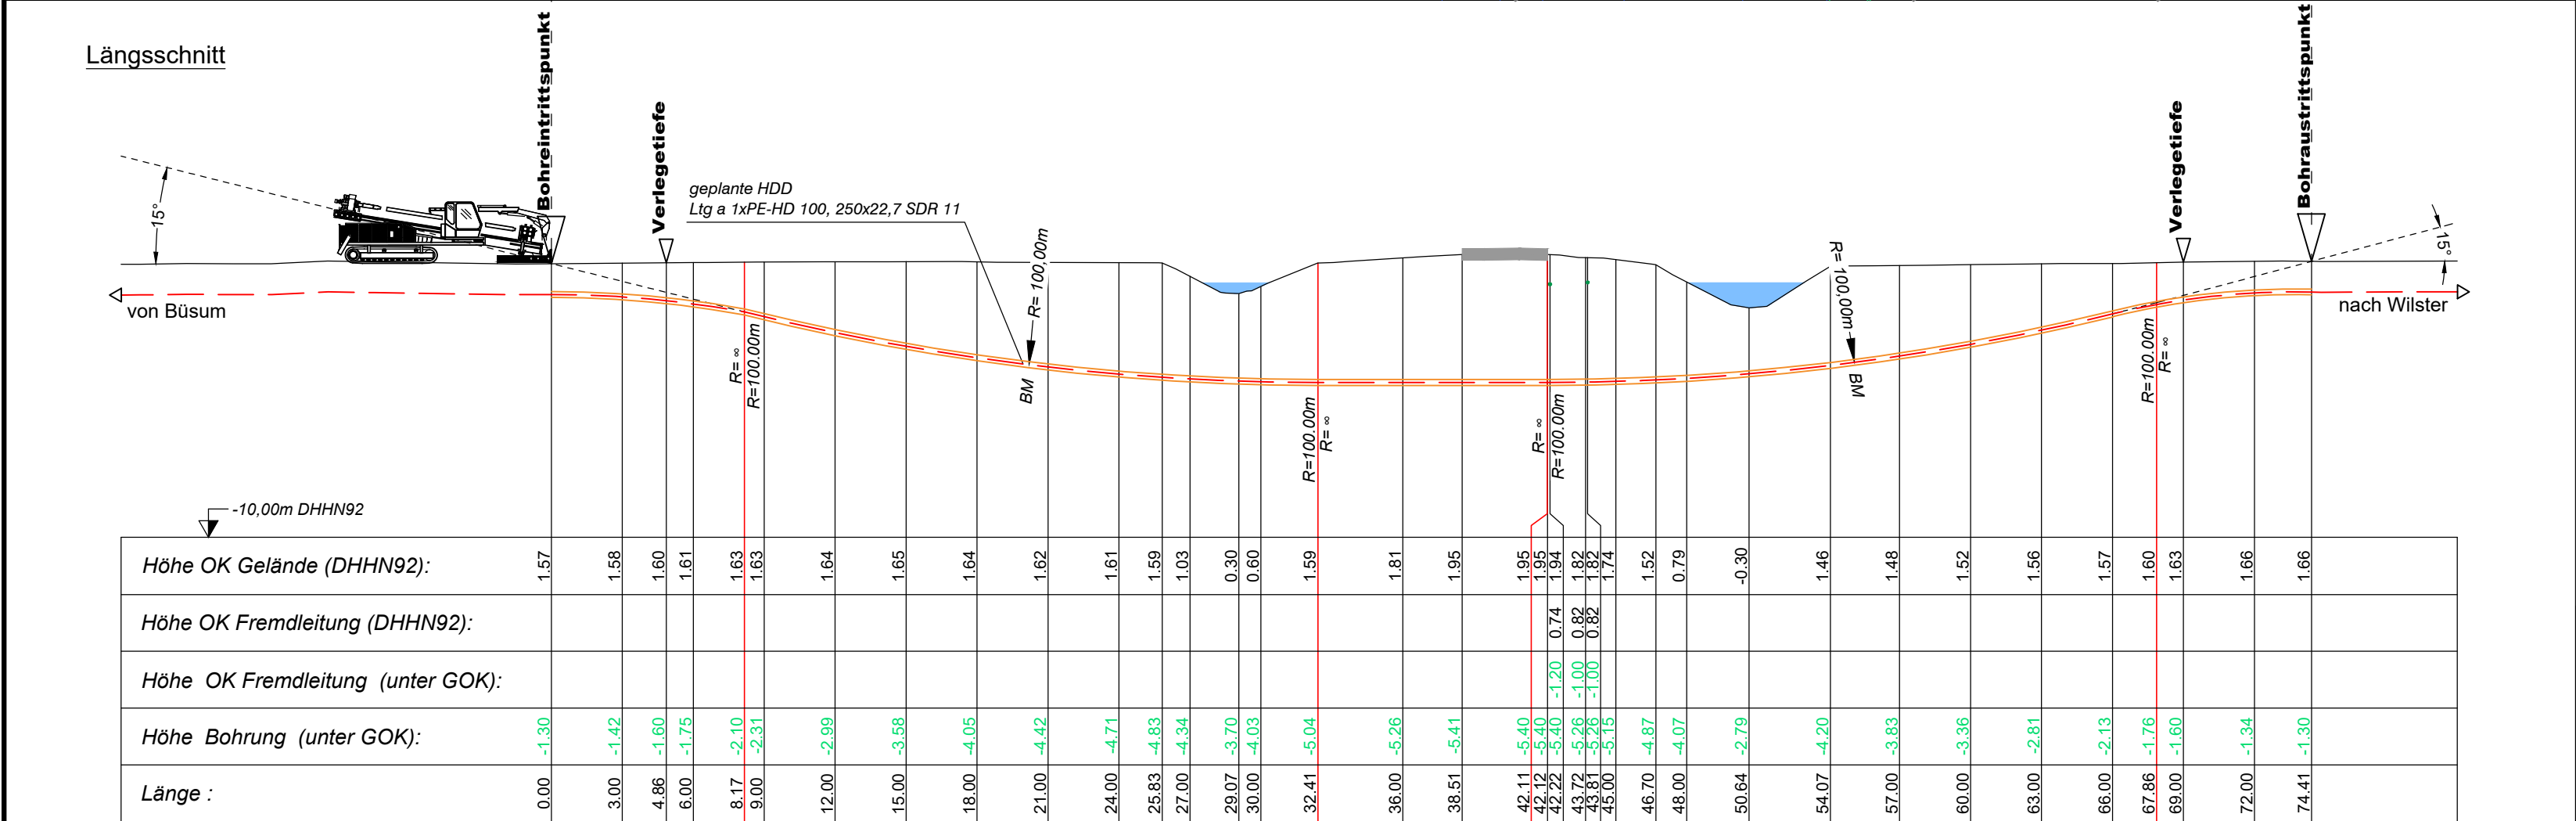


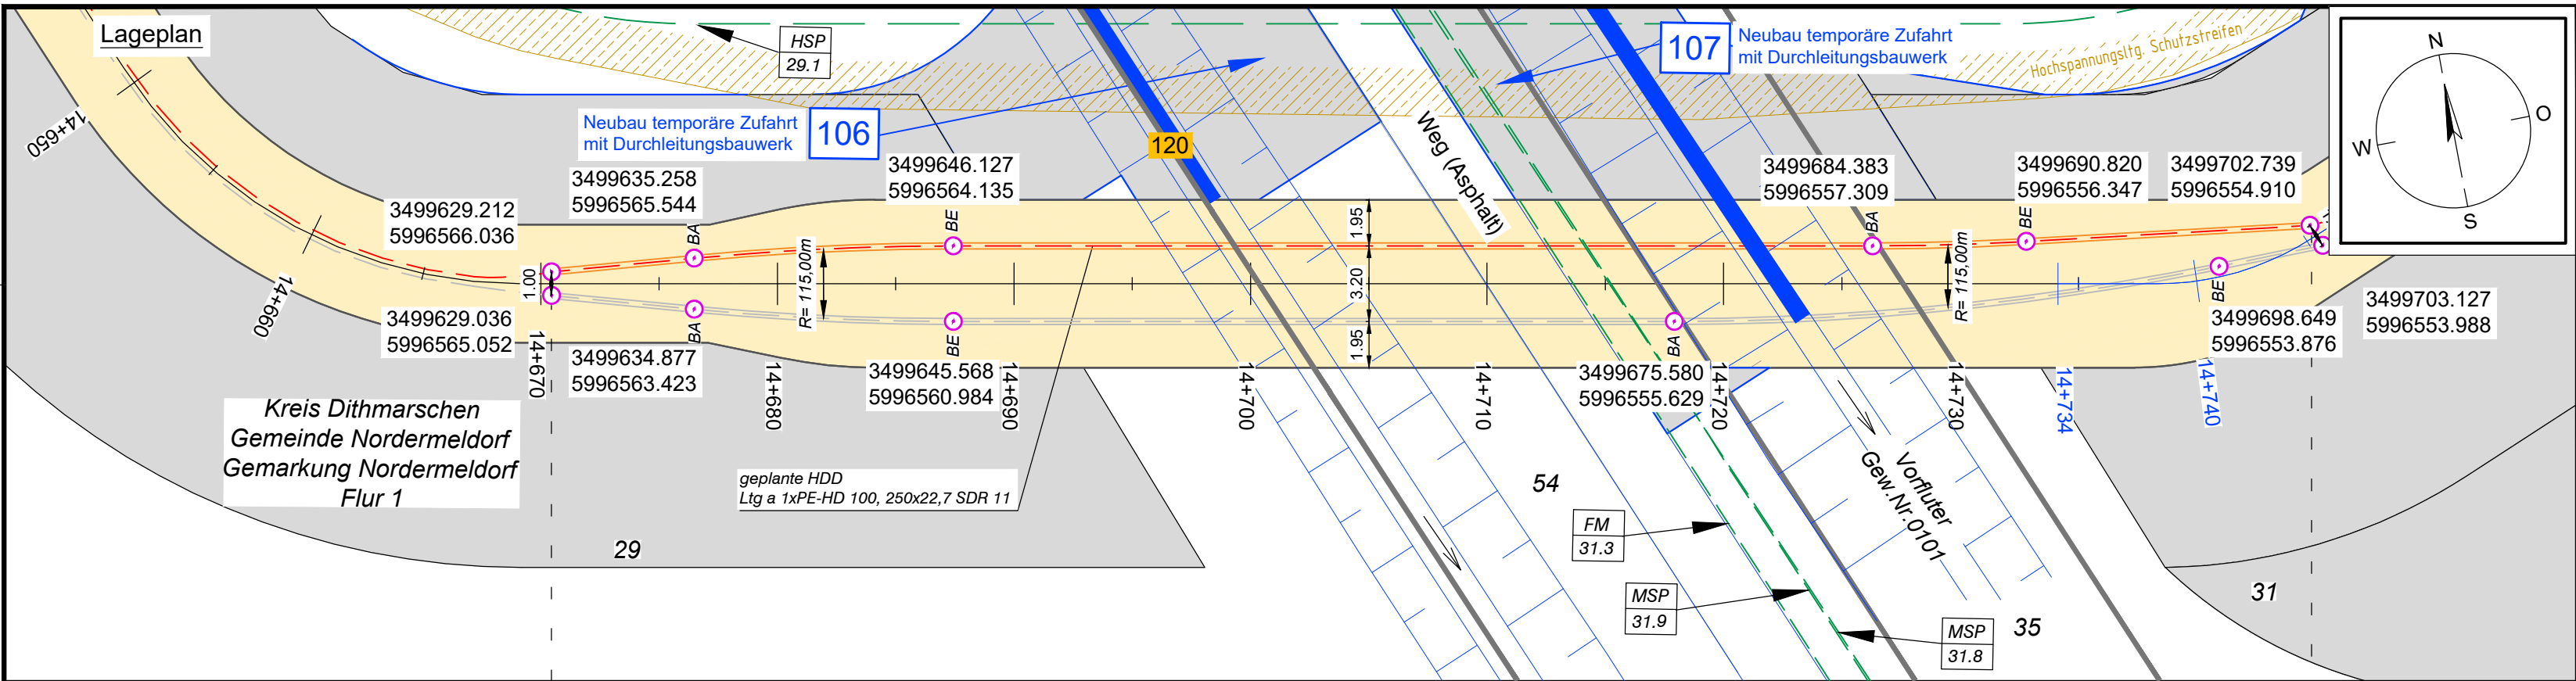

Legende:

Stadt/Gem.
Gemarkung
Flur
Flurstück
Flurstücksnummer
Zaun
Topografie /
Fahrbahnrand

Freileitung

Kabel

Rohrleitung

Richtfunk

Kreuzungsnummer

Leitungsbetreiber
(gem. Anlage 4.1)

Bauwerksnummer
(gem. Anlage 6.1)

dauerhafte Flächen-
inanspruchnahme

temporäre Flächen-
inanspruchnahme

temporäres Durch-
leitungsbauwerk

Abtrommelplatz mit
Nummerierung

Kabelachse

Kabel im Schutzrohr

Kilometrierung

Längsschnitt

Kabel-Eintritt-Austritt

HDD-Bohrung

Anlage 12.6
NordLink
Abschnitt 12-Seemeilen-Grenze
bis UW Wilster
Kreuzungen von Anlagen Dritter
Detailpläne Kreuzung
kleine Gewässer II. Ordnung
Kreuzung Nr. 120
Deckblatt

Planfeststellungsunterlage				
Quelle: Ausführungsplanung HDD-Planung Kr. 120 Dokument-Nr. NL-BD-CO-HDD-0051-Rev6 Generalplaner: NKT HVC GmbH				
Ersteller-Zeichnungs-Nr: NL-DR-CO-HDD-0051-Rev6-Kr-120-124-BI.01.dwg				
Aufgestellt: Bayreuth, den 31.01.2019 DC Nordseekabel GmbH & Co.KG (NOKA) <i>i.A. Christian SSB</i> <i>i.V. Bräutigam</i>				
Firma GEOS INGENIEUR-GESELLSCHAFT MBH		Maßstab: 1:250	Einheit: Meter	
		Bearb. 01/2019	Jennerjahr	
		Gepr. 01/2019	Legler	
		Norm		
		Fachbereich		
		StatnettTennetKfW		
Ind.	Änderung	Datum	Name	Urspr.:
Erstellt durch G.E.O.S. Ing. mbH				
Genehmigt von NOKA DC Nordseekabel GmbH & Co.KG				
Datum 28.01.2019 Ersteldatum 31.01.2019				
Status G				
Blatt 01 von 02				
Objektname ± 500-KV-HGÜ Interkonnektor Tonstad - Wilster				
Titel Kreuzung Nr. 120				