



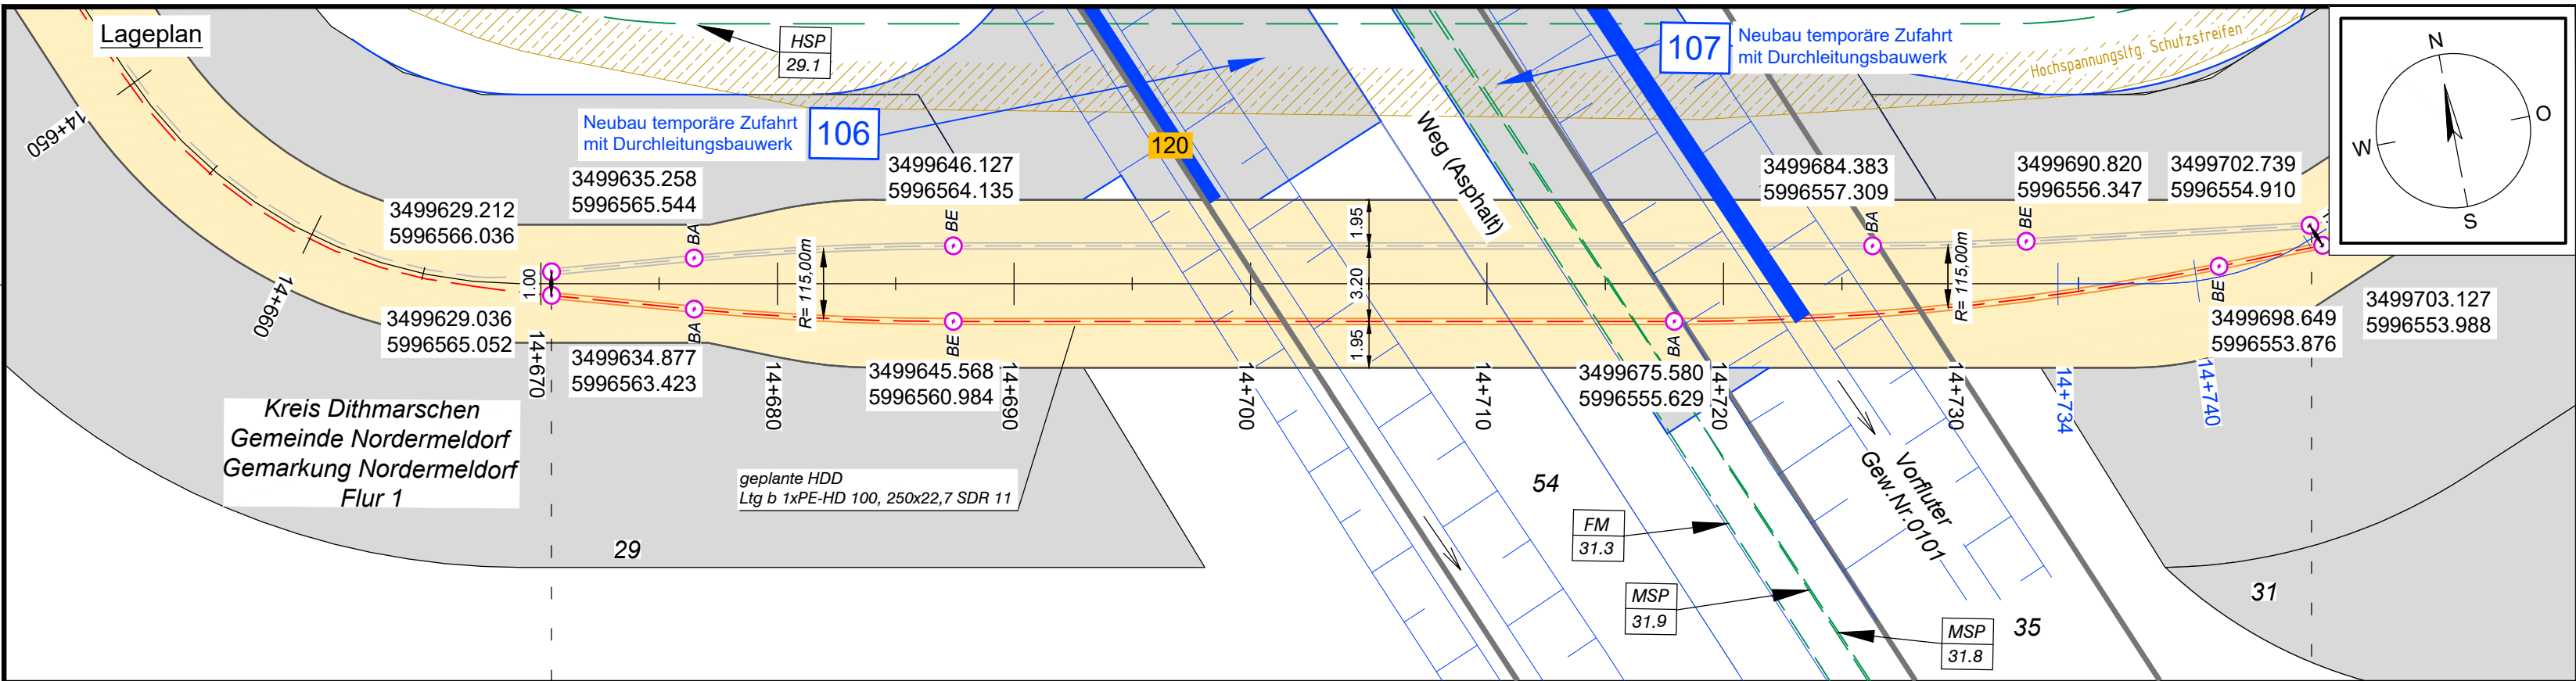

Anlage 12.6
NordLink
Abschnitt 12-Seemeilen-Grenze
bis UW Wilster
Kreuzungen von Anlagen Dritter
Detailpläne Kreuzung
kleine Gewässer II. Ordnung
Kreuzung Nr. 120

Deckblatt

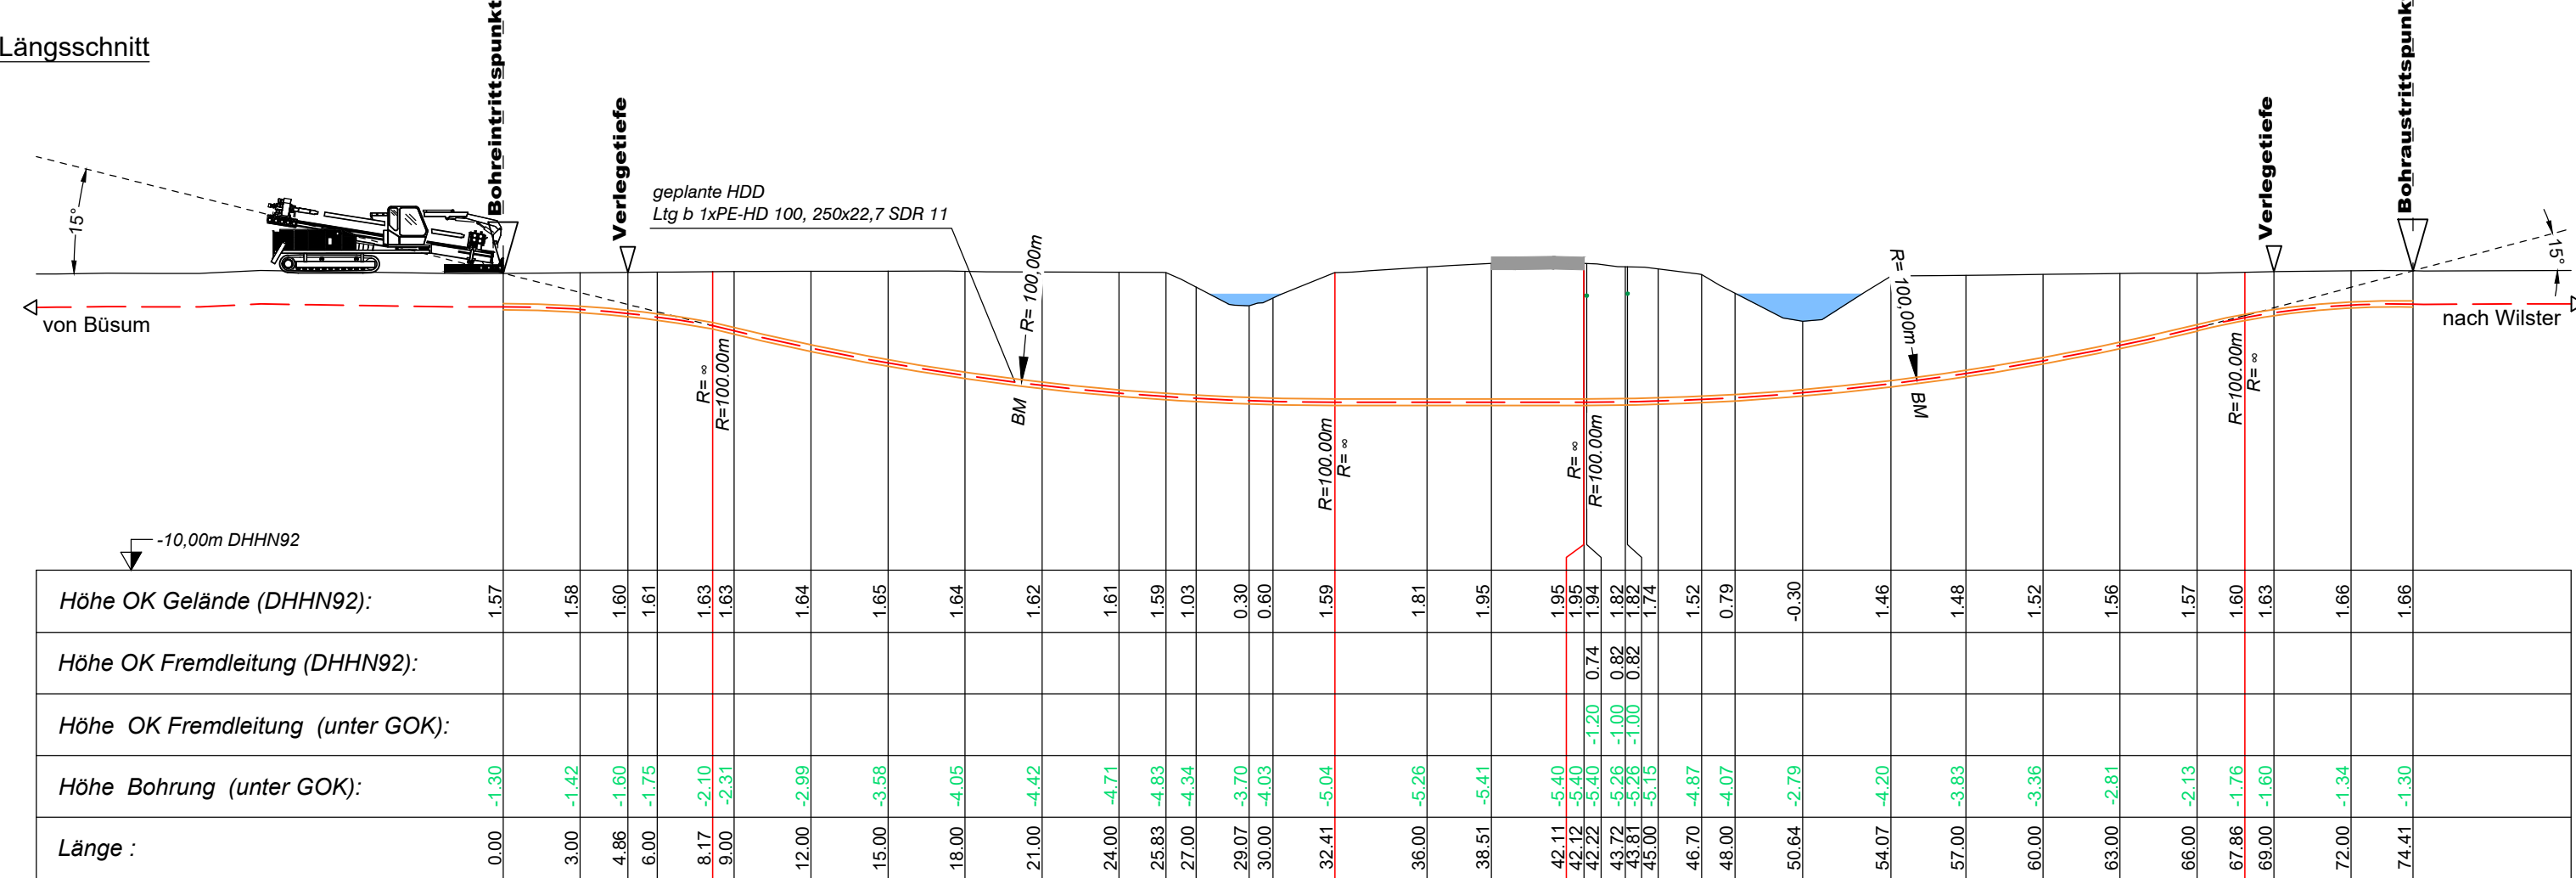

Legende:

Stadt/Gem. Gemarkung	— · — · —	Freileitung	— · — · —	dauerhafte Flächen- inanspruchnahme	— · — · —	Kabelachse	— · — · —
Flur	— · — · —	Kabel	— · — · —	temporäre Flächen- inanspruchnahme	— · — · —	Kabel im Schutzrohr	— · — · —
Flurstück	— · — · —	Rohrleitung	— · — · —	temporäres Durch- leitungsbauwerk	— · — · —	Kilometrierung	— · — · —
Flurstücksnummer	35/6	Richtfunk	— · — · —	Abtrommelplatz mit Nummerierung	— · — · —	Längsschnitt	— · — · —
Zaun	— · — · —	Kreuzungsnummer	001			Kabel-Eintritt-Austritt	— · — · —
Topografie / Fahrbahnrand	— · — · —	Leitungsbetreiber (gem. Anlage 4.1)	FM 43.61			HDD-Bohrung	— · — · —
		Bauwerksnummer (gem. Anlage 6.1)	15				

Planfeststellungsunterlage				
Quelle: Ausführungsplanung HDD-Planung Kr. 120 Dokument-Nr. NL-BD-CO-HDD-0051-Rev6 Generalplaner: NKT HVC GmbH				
Ersteller-Zeichnungs-Nr: NL-DR-CO-HDD-0051-Rev6-Kr-120-124-BI.02.dwg				
Aufgestellt: Bayreuth, den 31.01.2019 DC Nordseekabel GmbH & Co.KG (NOKA)				
Firma		Maßstab:	Einheit:	
 INGENIEUR-GESELLSCHAFT MBH		1:250	Meter	
		Datum	Name	
		Bearb. 01/2019	Jennerjahn	
		Gepr. 01/2019	Legler	
		Norm		
		Fachbereich		
		Statnett tennet KfW		
Ind.	Änderung	Datum	Name	Urspr.:
Erstellt durch G.E.O.S. Ing. mbH				
Genehmigt von NOKA DC Nordseekabel GmbH & Co.KG				
Datum 28.01.2019 Erstelldatum 31.01.2019				
Status G				
Blatt 02 von 02				
Objektname ± 500-kV-HGÜ Interkonnektor Tonstad - Wilster				
Titel Kreuzung Nr. 120				