


Anlage 12.6
 NordLink
 Abschnitt 12-Seemeilen-Grenze
 bis UW Wilster
 Kreuzungen von Anlagen Dritter
 Detailpläne Kreuzung
 kleine Gewässer II. Ordnung
 Kreuzung Nr. 129
 Deckblatt

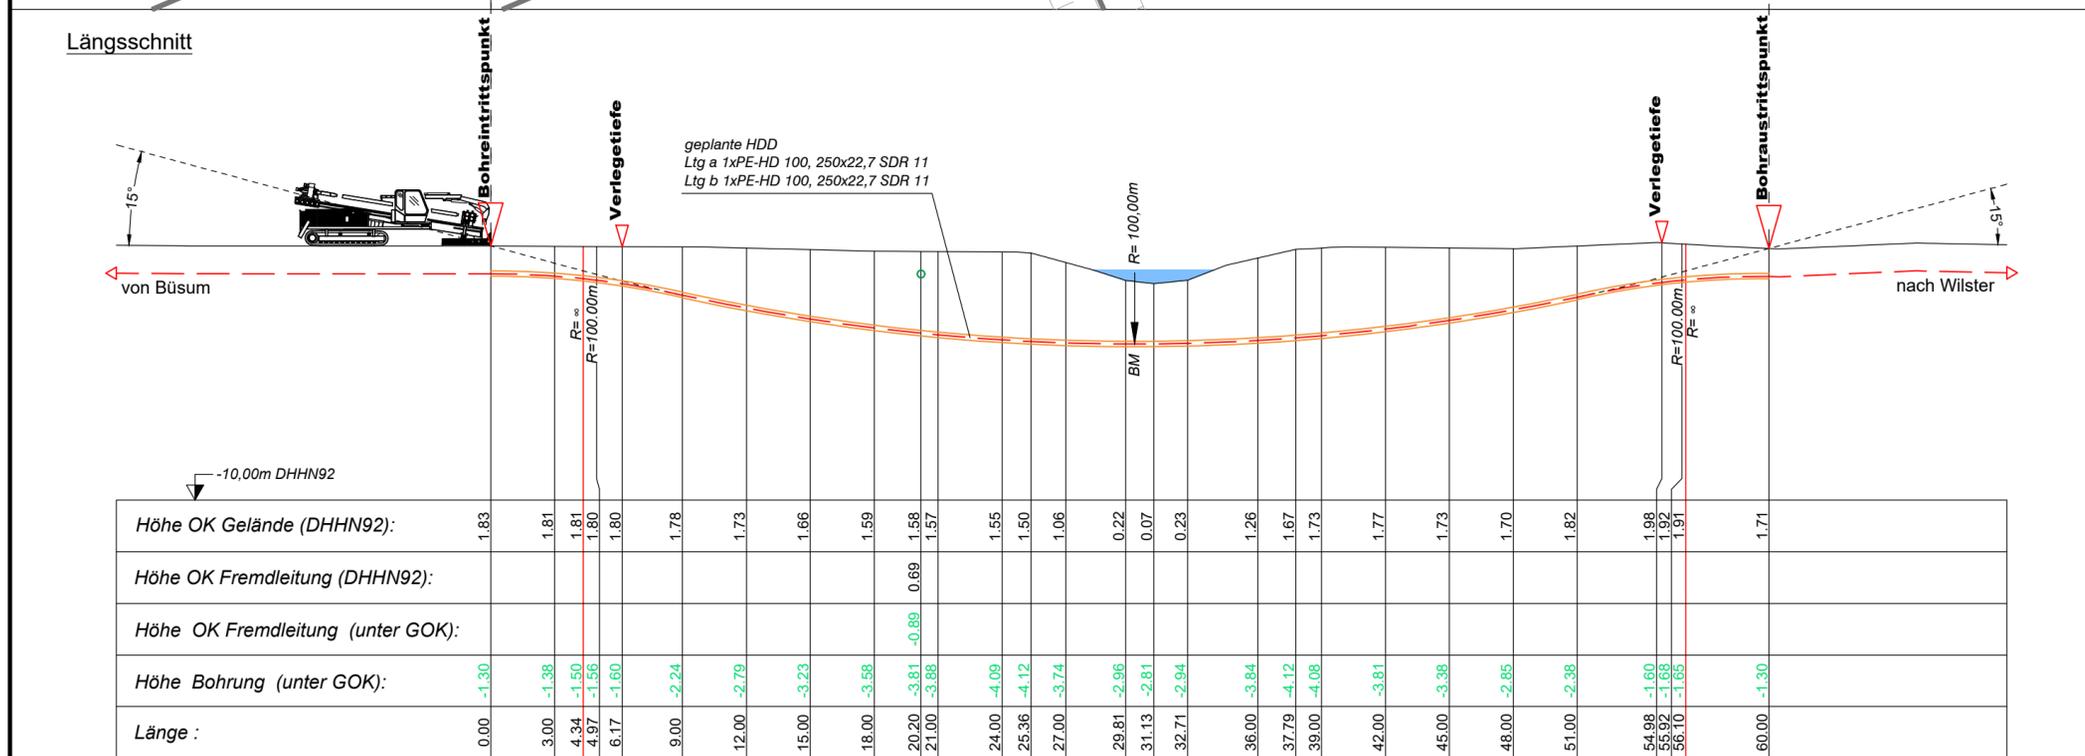

Legende:

Stadt/Gem.	Freileitung	dauerhafte Flächeninanspruchnahme	Kabelachse
Gemarkung	Kabel	temporäre Flächeninanspruchnahme	Kabel im Schutzrohr
Flur	Rohrleitung	temporäres Durchleitungsbauwerk	Kilometrierung
Flurstück	Richtfunk	Abtrollmehlfeld mit Nummerierung	Längsschnitt
Flurstücksnummer 35/6	Kreuzungsnummer 001		Kabel-Eintritt-Austritt HDD-Bohrung
Zaun	Leitungsbetreiber (gem. Anlage 4.1) FM 43.61		
Topografie / Fahrbahnrand	Bauwerksnummer (gem. Anlage 6.1) 15		

Planfeststellungsunterlage		Quelle: Ausführungsplanung HDD-Planung Kr. 129 Dokument-Nr. NL-BD-CO-HDD-0054-Rev4 Generalplaner: NKT HVC GmbH																					
Ersteller-Zeichnungs-Nr.: NL-DR-CO-HDD-0054-Rev4-Kr-129-130.dwg		Aufgestellt: Bayreuth, den 31.01.2019 DC Nordseekabel GmbH & Co.KG (NOKA)																					
Firma: GEOS INGENIEUR-GESELLSCHAFT MBH	Maßstab: 1:250	Einheit: Meter																					
<table border="1"> <tr><th>Datum</th><th>Name</th></tr> <tr><td>Bearb. 01/2019</td><td>Weigt</td></tr> <tr><td>Gepr. 01/2019</td><td>Legler</td></tr> <tr><td>Norm</td><td></td></tr> <tr><td>Fachbereich</td><td></td></tr> </table>		Datum	Name	Bearb. 01/2019	Weigt	Gepr. 01/2019	Legler	Norm		Fachbereich		<table border="1"> <tr><th>Erstellt durch</th><th>Genehmigt von</th><th>Datum</th><th>Status</th><th>Blatt</th></tr> <tr><td>G.E.O.S. Ing. mbH</td><td>NOKA DC Nordseekabel GmbH & Co.KG</td><td>28.01.2019 31.01.2019</td><td>G</td><td>01 von 01</td></tr> </table>		Erstellt durch	Genehmigt von	Datum	Status	Blatt	G.E.O.S. Ing. mbH	NOKA DC Nordseekabel GmbH & Co.KG	28.01.2019 31.01.2019	G	01 von 01
Datum	Name																						
Bearb. 01/2019	Weigt																						
Gepr. 01/2019	Legler																						
Norm																							
Fachbereich																							
Erstellt durch	Genehmigt von	Datum	Status	Blatt																			
G.E.O.S. Ing. mbH	NOKA DC Nordseekabel GmbH & Co.KG	28.01.2019 31.01.2019	G	01 von 01																			
Objektname: ± 500-kV-HGÜ Interkonnektor Tonstad - Wilster		Titel: Kreuzung Nr. 129																					
Ind.	Änderung	Datum	Name Urspr.:																				