Lageplan

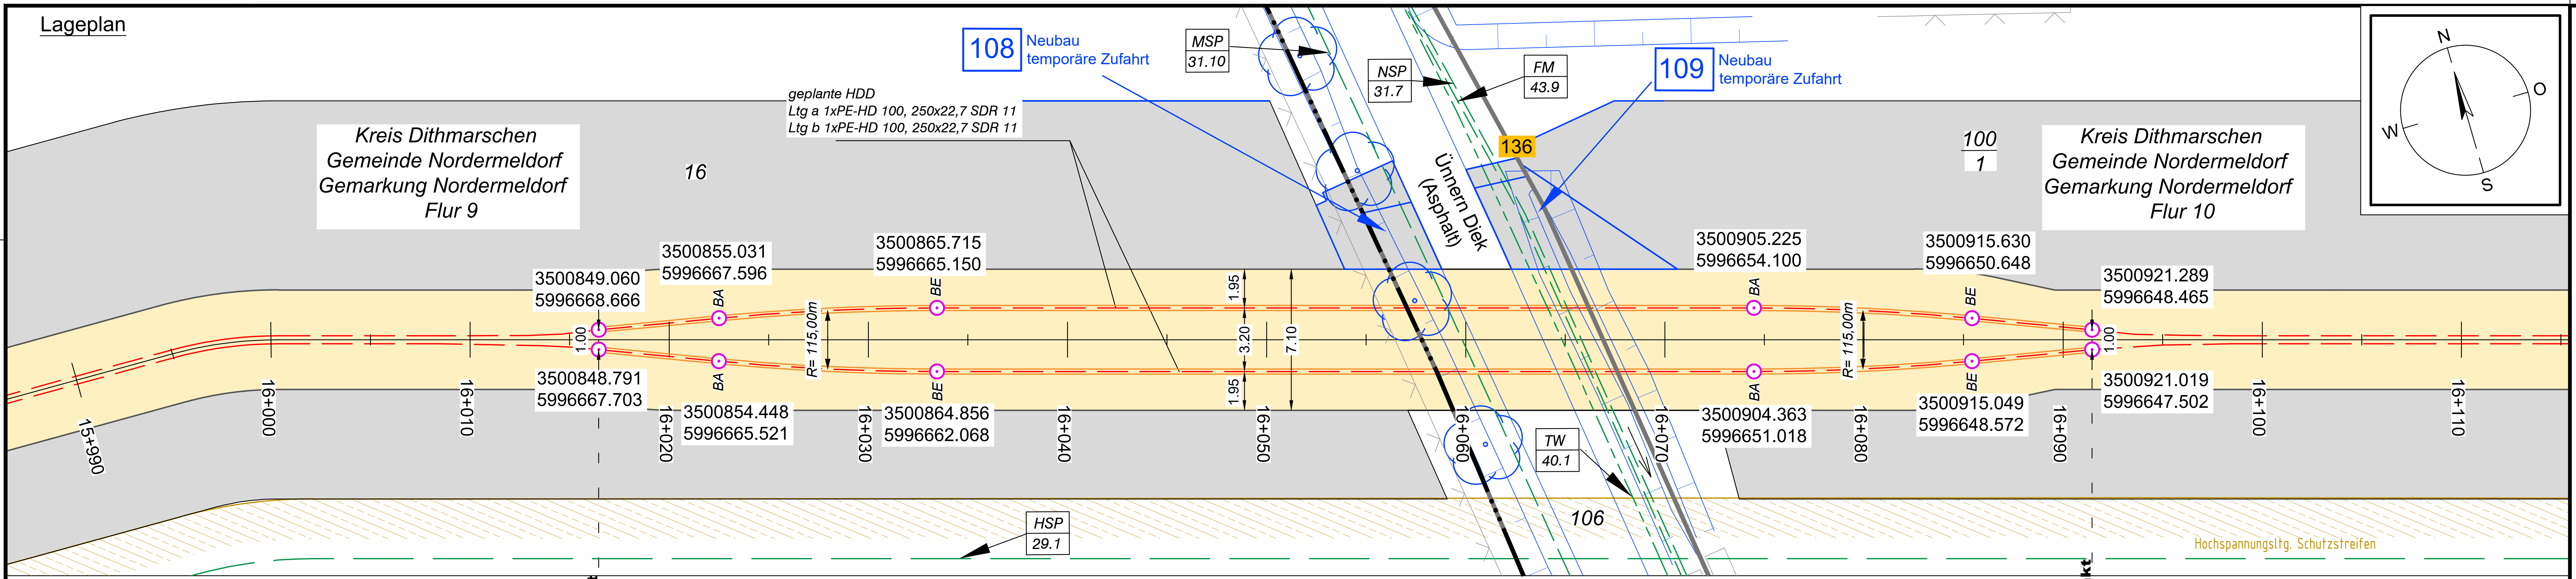

Längsschnitt

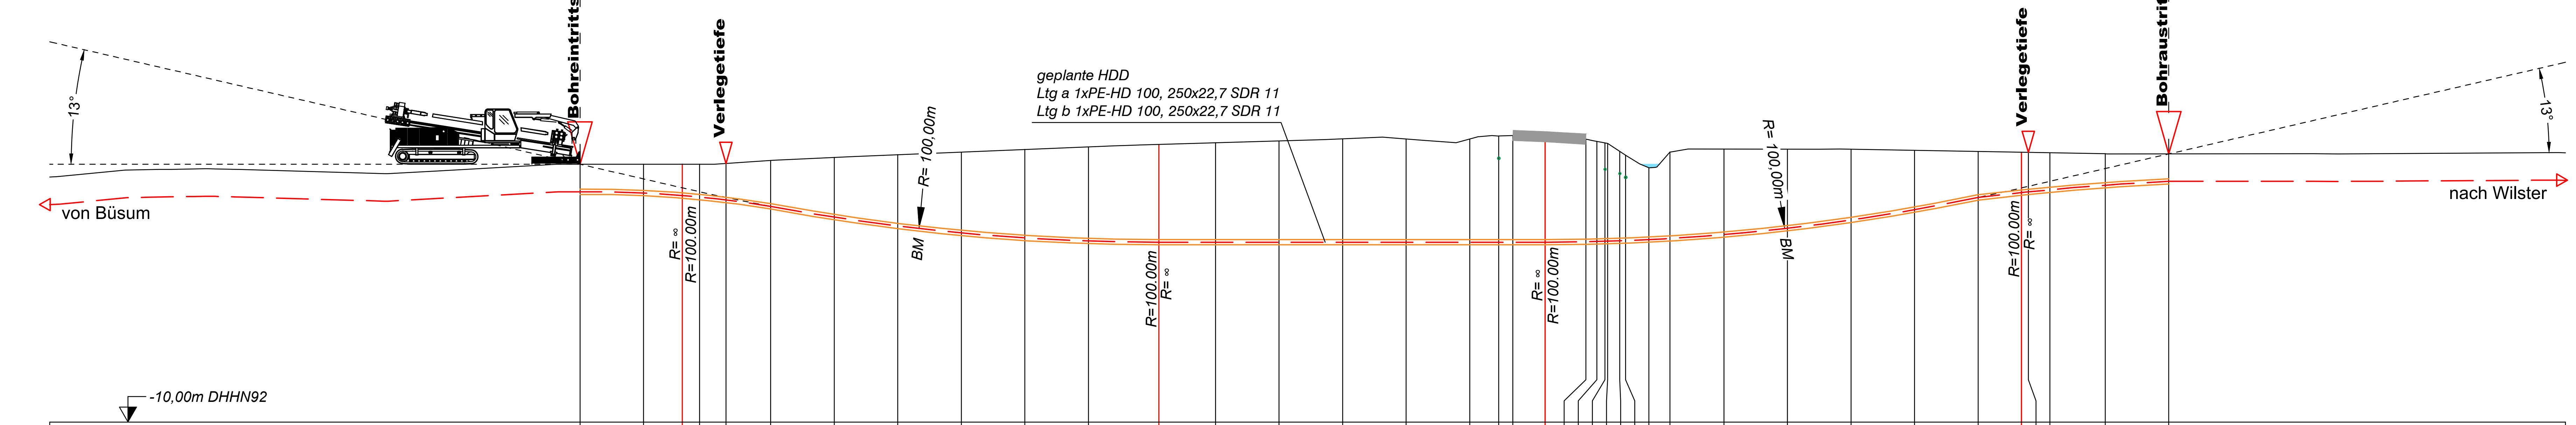

Höhe OK Gelände (DHHN92):	2.17	2.17	2.16	2.16	2.20	2.35	2.49	2.62	2.74	2.86	2.98	3.10	3.18	3.27	3.37	3.35	3.35	3.50	3.52
Höhe OK Fremdleitung (DHHN92):																		2.50	
Höhe OK Fremdleitung (unter GOK):																		-1.00	
Höhe Bohrung (unter GOK):	-1.30	-1.36	-1.48	-1.55	-1.60	-2.17	-2.82	-3.37	-3.81	-4.17	-4.44	-4.61	-4.69	-4.78	-4.88	-4.87	-4.87	-5.01	-5.04
Länge :	0.00	3.00	4.83	5.65	6.89	9.00	12.00	15.00	18.00	21.00	24.00	27.33	30.00	33.00	36.00	39.00	42.00	43.37	44.03

Höhe OK Gelände (DHHN92):	3.46	3.35	3.24	3.17	3.15	2.77	2.60	2.00	2.75	2.88	2.88	2.88	2.82	2.77	2.73	2.72	2.71	2.66	2.66
Höhe OK Fremdleitung (DHHN92):				1.97		1.77	1.60												
Höhe OK Fremdleitung (unter GOK):				-1.20		-1.00	-1.00												
Höhe Bohrung (unter GOK):	-4.97	-4.85	-4.72	-4.62	-4.64	-4.22	-4.04	-3.39	-4.08	-4.04	-3.74	-3.34	-2.80	-2.17	-1.90	-1.60	-1.74	-1.48	-1.30
Länge :	45.55	47.48	48.00	48.38	48.51	49.08	49.35	50.45	51.45	54.00	57.00	60.00	63.00	66.00	68.05	68.37	69.38	72.00	75.00

Legende:

Stadt/Gem.	—·—	Freileitung	— · —	dauerhafte Flächeninanspruchnahme	🟨	Kabelachse	– – –
Gemarkung	—··—	Kabel	— —	temporäre Flächeninanspruchnahme	▭	Kabel im Schutzrohr	– – –
Flur	—···—	Rohrleitung	—‑‑—	temporäres Durchleitungsbauwerk	▬	Kilometrierung	┼┼┼┼ 0+100
Flurstück	——	Richtfunk	— — —	Abtrommelplatz mit Nummerierung	AP002		
Flurstücksnummer	35/6	Kreuzungsnummer	001			**Längsschnitt**	
Zaun	✕ ✕	Leitungsbetreiber (gem. Anlage 4.1)	FM 43.61			Kabel-Eintritt-Austritt HDD-Bohrung	- - - - -
Topografie / Fahrbahnrand	▤	Bauwerksnummer (gem. Anlage 6.1)	15				

Anlage 12.6

NordLink
Abschnitt 12-Seemeilen-Grenze bis UW Wilster
Kreuzungen von Anlagen Dritter
Detailpläne Kreuzung kleine Gewässer II. Ordnung
Kreuzung Nr. 136

Deckblatt

Planfeststellungsunterlage

Quelle: Ausführungsplanung HDD-Planung Kr. 136
Dokument-Nr. NL-BD-CO-HDD-0055-Rev4
Generalplaner: NKT HVC GmbH

Ersteller-Zeichnungs-Nr:
NL-DR-CO-HDD-0055-Rev4-Kr-131-136.dwg

Aufgestellt:
Bayreuth, den 31.01.2019
DC Nordseekabel
GmbH & Co.KG (NOKA)

i. A. Christian
i.V.

Firma
G.E.O.S. Ingenieurgesellschaft mbH

Maßstab:	Einheit:
1:250	Meter

	Datum	Name
Bearb.	01/2019	Weigt
Gepr.	01/2019	Legler
Norm		
Fachbereich		

Ind.	Änderung	Datum	Name

Urspr.:

Erstellt durch	Genehmigt von	Datum	Status	Blatt
G.E.O.S. Ing. mbH	NOKA DC Nordseekabel GmbH & Co.KG	28.01.2019 Erstelldatum 31.01.2019	G	01 von 01

Objektname
± 500-kV-HGÜ Interkonnektor Tonstad - Wilster

Titel
Kreuzung Nr. 136