
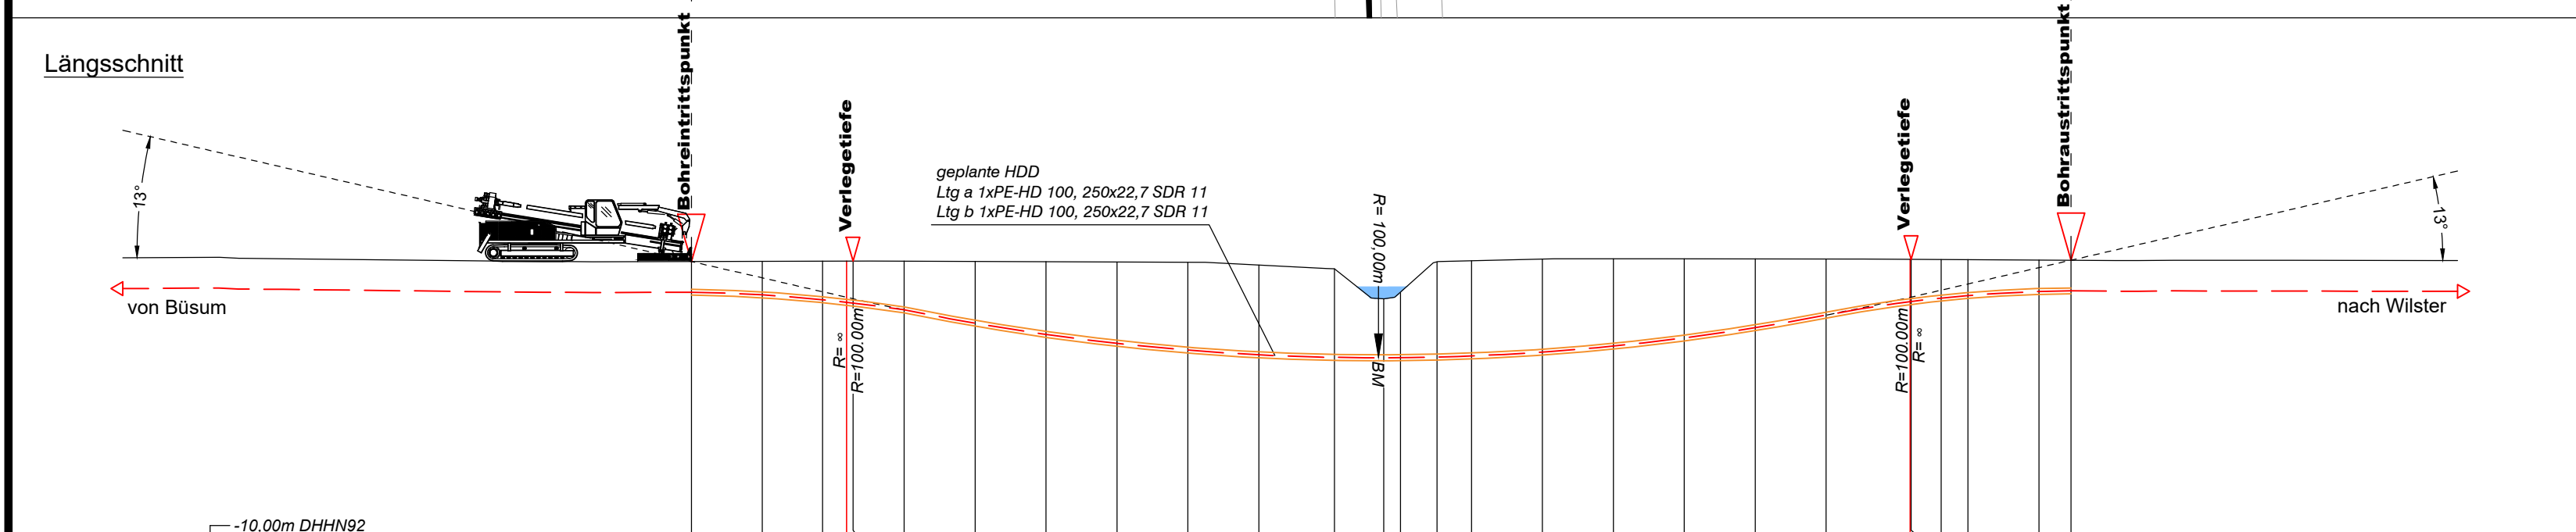


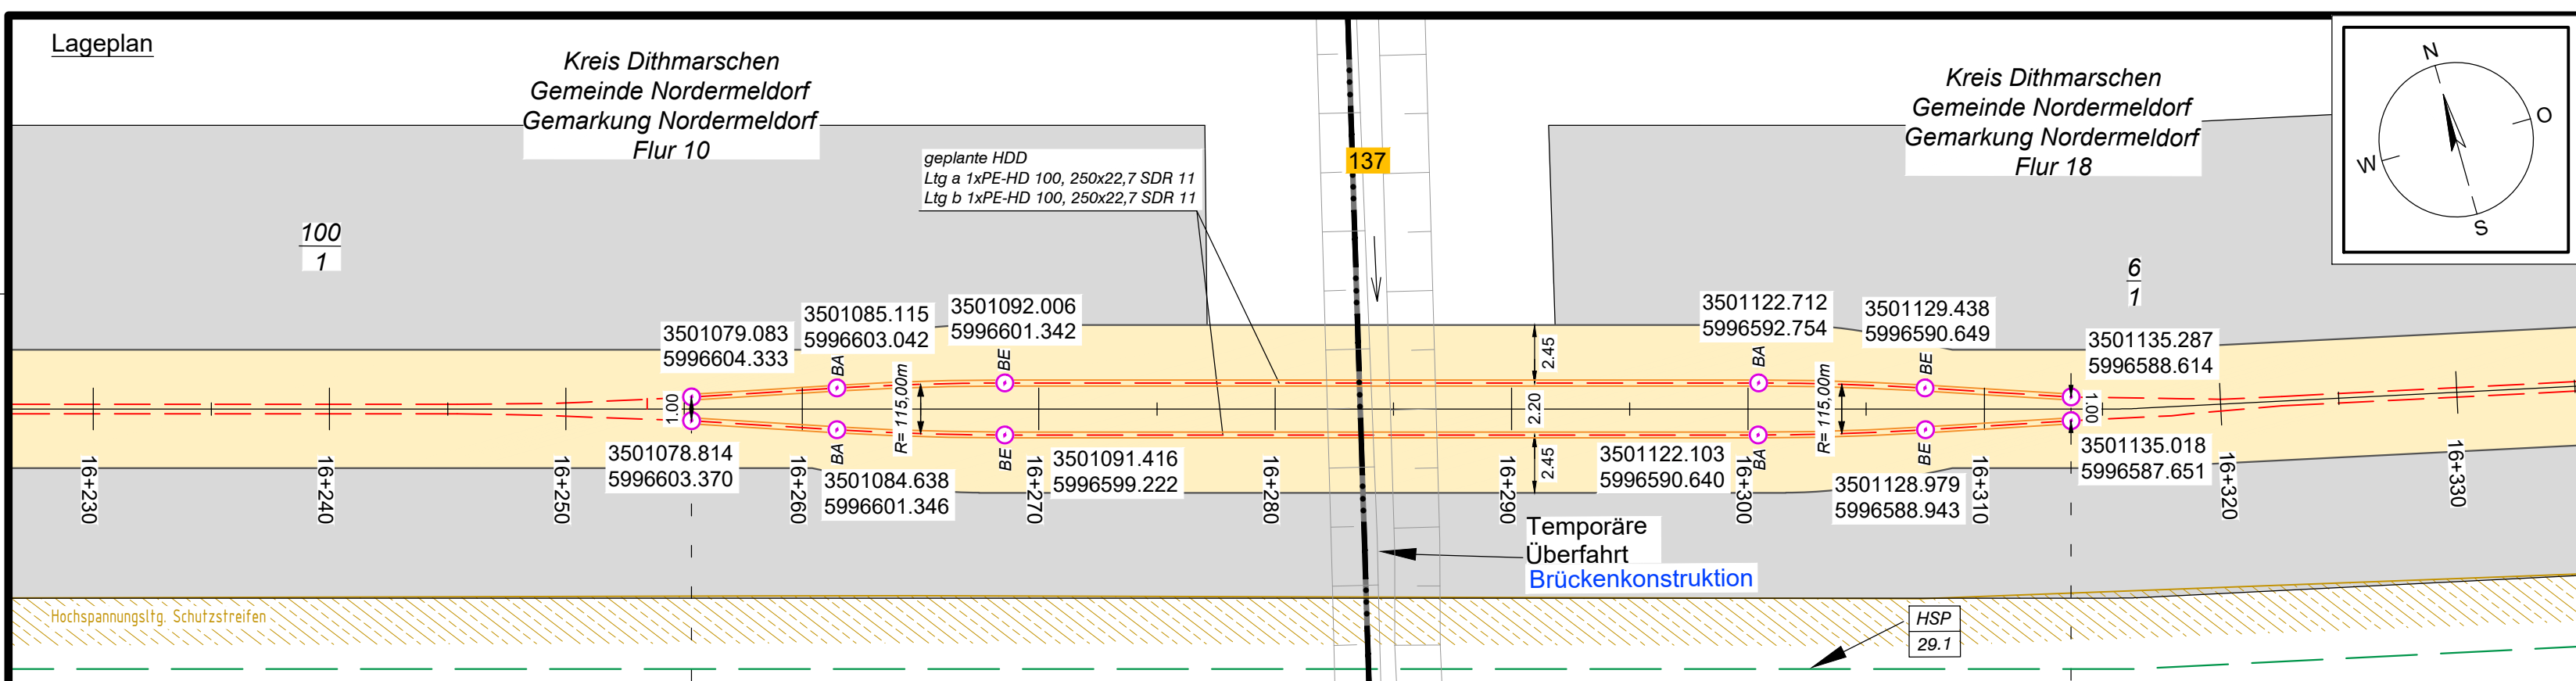

Höhe OK Gelände (DHHN92):	2.38	2.39	2.39	2.40	2.40	2.39	2.38	2.37	2.36	2.34	2.23	2.07	0.80	1.09	2.37	2.41	2.48	2.49	2.49	2.49	2.48	2.47	2.46	2.46	2.44	2.43
Höhe OK Fremdleitung (DHHN92):																										
Höhe OK Fremdleitung (unter GOK):																										
Höhe Bohrung (unter GOK):	-1.30	-1.42	-1.63	-1.75	-1.60	-2.06	-2.62	-3.08	-3.45	-3.72	-3.80	-3.75	-2.50	-2.79	-4.04	-4.03	-3.94	-3.70	-3.35	-2.91	-2.38	-1.79	-1.63	-1.52	-1.33	-1.30
Länge :	0.00	3.00	5.55	6.57	6.84	9.00	12.00	15.00	18.00	21.00	24.00	27.20	29.28	30.00	31.54	33.00	36.00	39.00	42.00	45.00	48.00	51.56	52.88	54.00	57.00	58.36

Legende:

Stadt/Gem.
Gemarkung
Flur
Flurstück
Flurstücksnummer
Zaun
Topografie /
Fahrbahnrand

Freileitung
Kabel
Rohrleitung
Richtfunk
Kreuzungsnummer
Leitungsbetreiber
(gem. Anlage 4.1)
Bauwerksnummer
(gem. Anlage 6.1)

dauerhafte Flächen-
anspruchnahme
temporäre Flächen-
anspruchnahme
temporäres Durch-
leitungsbauwerk
Abtrommelplatz mit
Nummerierung

Kabelachse
Kabel im Schutzrohr
Kilometrierung

Längsschnitt
Kabel-Eintritt-Austritt
HDD-Bohrung

35/6

001

FM
43.61

15

AP002

00+0

Ind. Änderung Datum Name Urspr.:

Statnett tennet KFW
Taking power further

Anlage 12.6
NordLink
Abschnitt 12-Seemeilen-Grenze
bis UW Wilster
Kreuzungen von Anlagen Dritter
Detailpläne Kreuzung
kleine Gewässer II. Ordnung
Kreuzung Nr. 137
Deckblatt

Planfeststellungsunterlage

Quelle: Ausführungsplanung HDD-Planung Kr. 137
Dokument-Nr. NL-BD-CO-HDD-0056-Rev4
Generalplaner: NKT HVC GmbH

Ersteller-Zeichnungs-Nr:
NL-DR-CO-HDD-0056-Rev4-Kr-137.dwg

Aufgestellt:
Bayreuth, den 31.01.2019
DC Nordseekabel
GmbH & Co.KG (NOKA)

Firma: GEOS INGENIEUR-GESELLSCHAFT MBH

Maßstab: 1:250

Einheit: Meter

Datum: 01/2019

Name: Weigt

Bearb.: 01/2019

Gepr.: 01/2019

Norm

Fachbereich

Erstellt durch: G.E.O.S. NOKA Ing. mbH

Genehmigt von: NOKA DC Nordseekabel GmbH & Co.KG

Datum: 28.01.2019

Erstelldatum: 31.01.2019

Status: G

Blatt: 01 von 01

Objektname: ± 500-kV-HGÜ Interkonnektor Tonstad - Wilster

Titel: Kreuzung Nr. 137