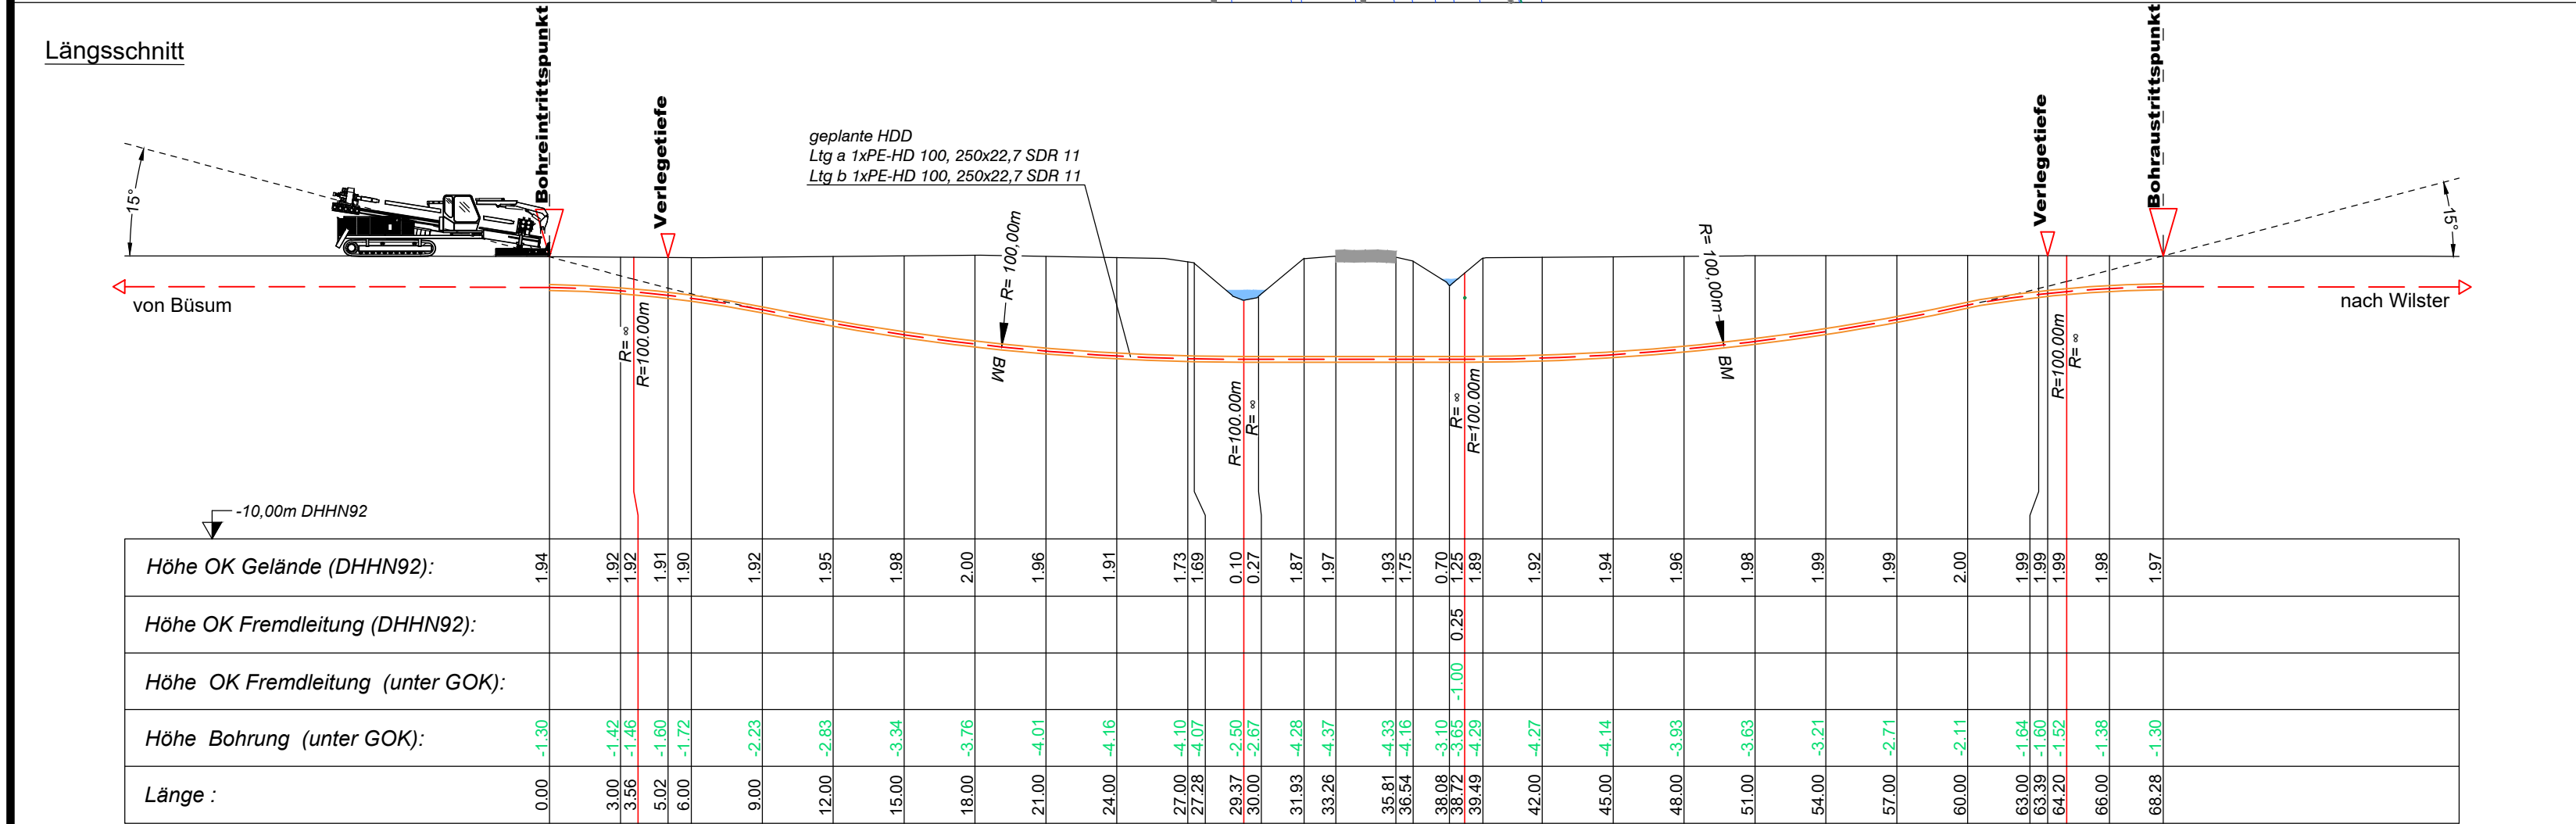
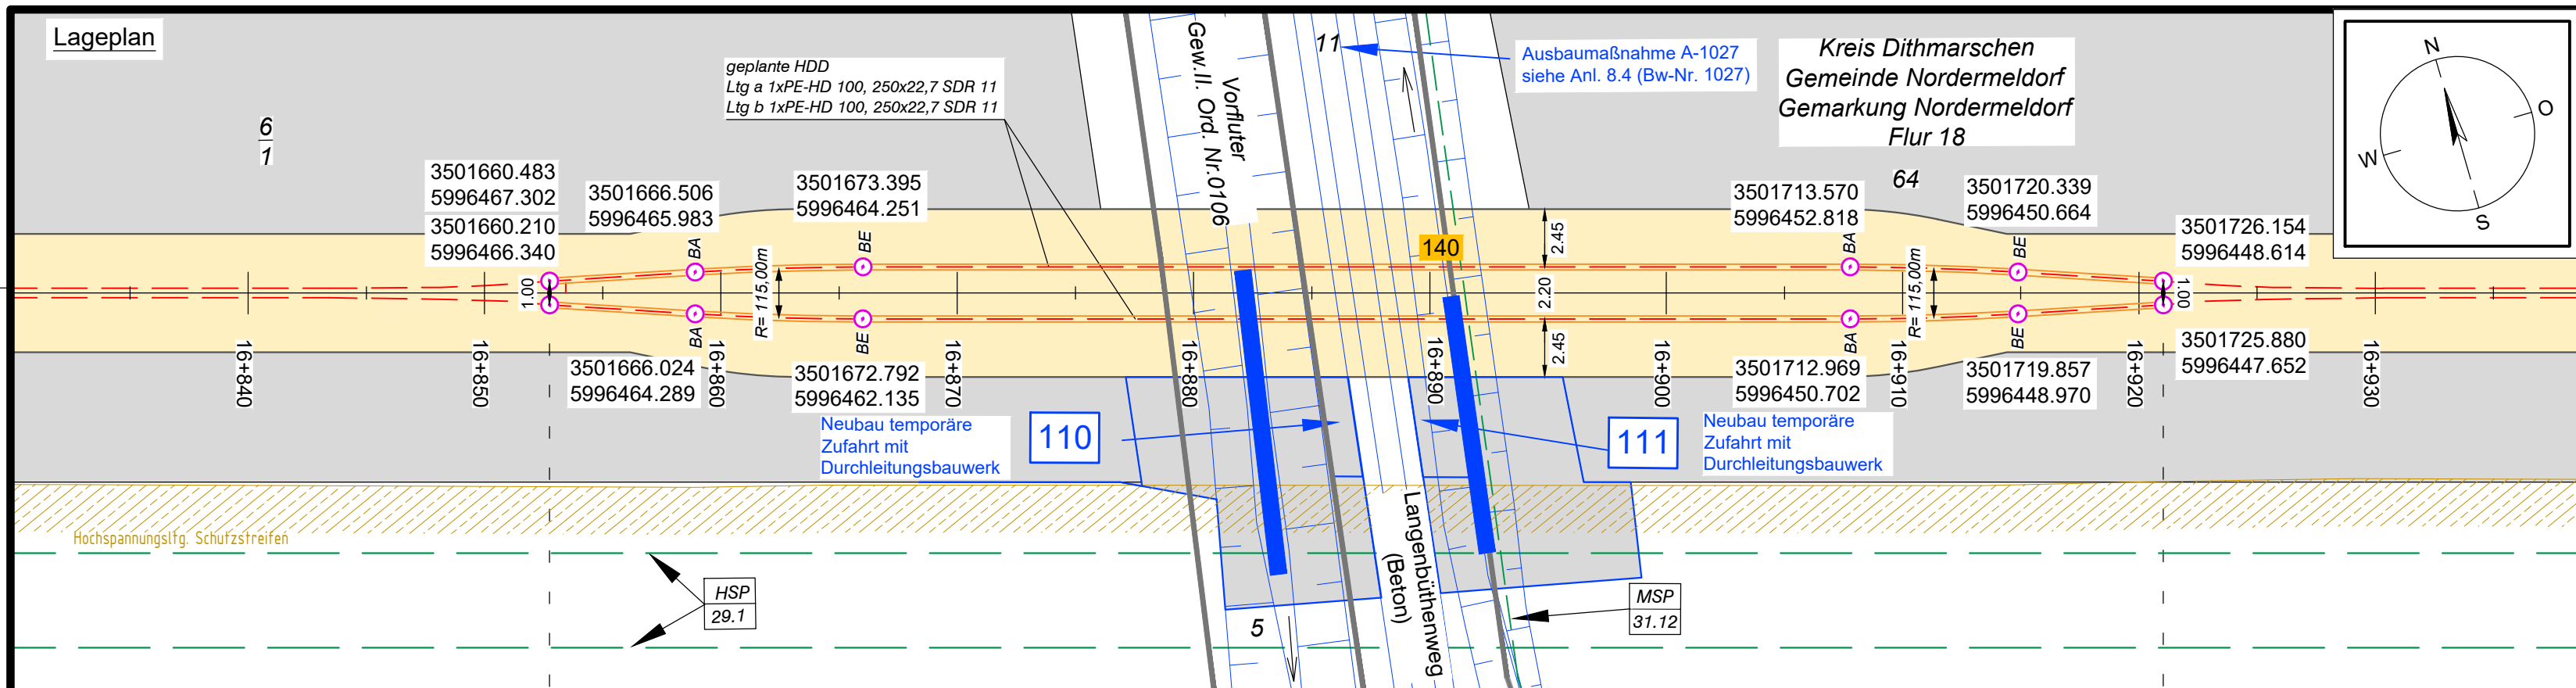


Anlage 12.6  
NordLink  
Abschnitt 12-Seemeilen-Grenze  
bis UW Wilster

Kreuzungen von Anlagen Dritter  
Detailpläne Kreuzung  
kleine Gewässer II. Ordnung  
Kreuzung Nr. 140

Deckblatt

|   |          
|---|----------|--|--|--|------------------------------|------|---|---------|--|---|--|------------|--|--|-----------------------------------------------|--|--|--|--|--------|--|--|--|--|--|--|--|--|--|
| Planfeststellungsunterlage                                                                                       |          |  
| Quelle:   |          |  |  |  |                              |      |   |         |  | Ausführungsplanung HDD-Planung Kr. 140<br>Dokument-Nr. NL-BD-CO-HDD-0057-Rev4<br>Generalplaner: NKT HVC GmbH |  |            |  |  |                                               |  |  |  |  |        |  |  |  |  |  |  |  |  |  |
| Ersteller-Zeichnungs-Nr:                                                                                         |          |  |  |  |                              |      |   |         |  | NL-DR-CO-HDD-0057-Rev4-Kr-138-141.dwg                                                                        |  |            |  |  |                                               |  |  |  |  |        |  |  |  |  |  |  |  |  |  |
| Aufgestellt:   |          |  |  |  |                              |      |   |         |  | <div>i.A. Christian SGA</div> <div>i.V. Baunitz</div>                                                        |  |            |  |  |                                               |  |  |  |  |        |  |  |  |  |  |  |  |  |  |
| Bayreuth, den 31.01.2019<br>DC Nordseekabel<br>GmbH & Co.KG (NOKA)                                               |          |  
| Firma   |          |  |  |  | Maßstab:                     |      |   |         |  | Einheit:   |  |            |  |  |                                               |  |  |  |  |        |  |  |  |  |  |  |  |  |  |
|  INGENIEUR-GESELLSCHAFT MBH |          |  |  |  | 1:250                        |      |   |         |  | Meter   |  |            |  |  |                                               |  |  |  |  |        |  |  |  |  |  |  |  |  |  |
|   |          |  |  |  |                              |      | Datum   |         |  |   |  | Name       |  |  |                                               |  |  |  |  |        |  |  |  |  |  |  |  |  |  |
|   |          |  |  |  |                              |      | Bearb.   | 01/2019 |  |   |  | Jennerjahn |  |  |                                               |  |  |  |  |        |  |  |  |  |  |  |  |  |  |
|   |          |  |  |  |                              |      | Gepr.   | 01/2019 |  |   |  | Legler     |  |  |                                               |  |  |  |  |        |  |  |  |  |  |  |  |  |  |
|   |          |  |  |  |                              |      | Norm   |         |  
|   |          |  |  |  |                              |      | Fachbereich   |         |  
|   |          
| Ind.   | Änderung |  |  |  | Datum                        | Name | Urspr.:   |         |  
|   |          
| Erstellt durch                                                                                                   |          |  |  |  | Genehmigt von                |      |   |         |  | Datum   |  |            |  |  | Status                                        |  |  |  |  | Blatt  |  |  |  |  |  |  |  |  |  |
| G.E.O.S.   |          |  |  |  | NOKA                         |      |   |         |  | 28.01.2019                                                                                                   |  |            |  |  | G                                             |  |  |  |  | 01     |  |  |  |  |  |  |  |  |  |
| Ing. mbH   |          |  |  |  | DC Nordseekabel GmbH & Co.KG |      |   |         |  | Erstelldatum                                                                                                 |  |            |  |  | 31.01.2019                                    |  |  |  |  | von 01 |  |  |  |  |  |  |  |  |  |
| Objektname   |          |  |  |  |                              |      |   |         |  |   |  |            |  |  | ± 500-kV-HGÜ Interkonnektor Tonstad - Wiister |  |  |  |  |        |  |  |  |  |  |  |  |  |  |
| Titel   |          |  |  |  |                              |      |   |         |  |   |  |            |  |  | Kreuzung Nr. 140                              |  |  |  |  |        |  |  |  |  |  |  |  |  |  |