
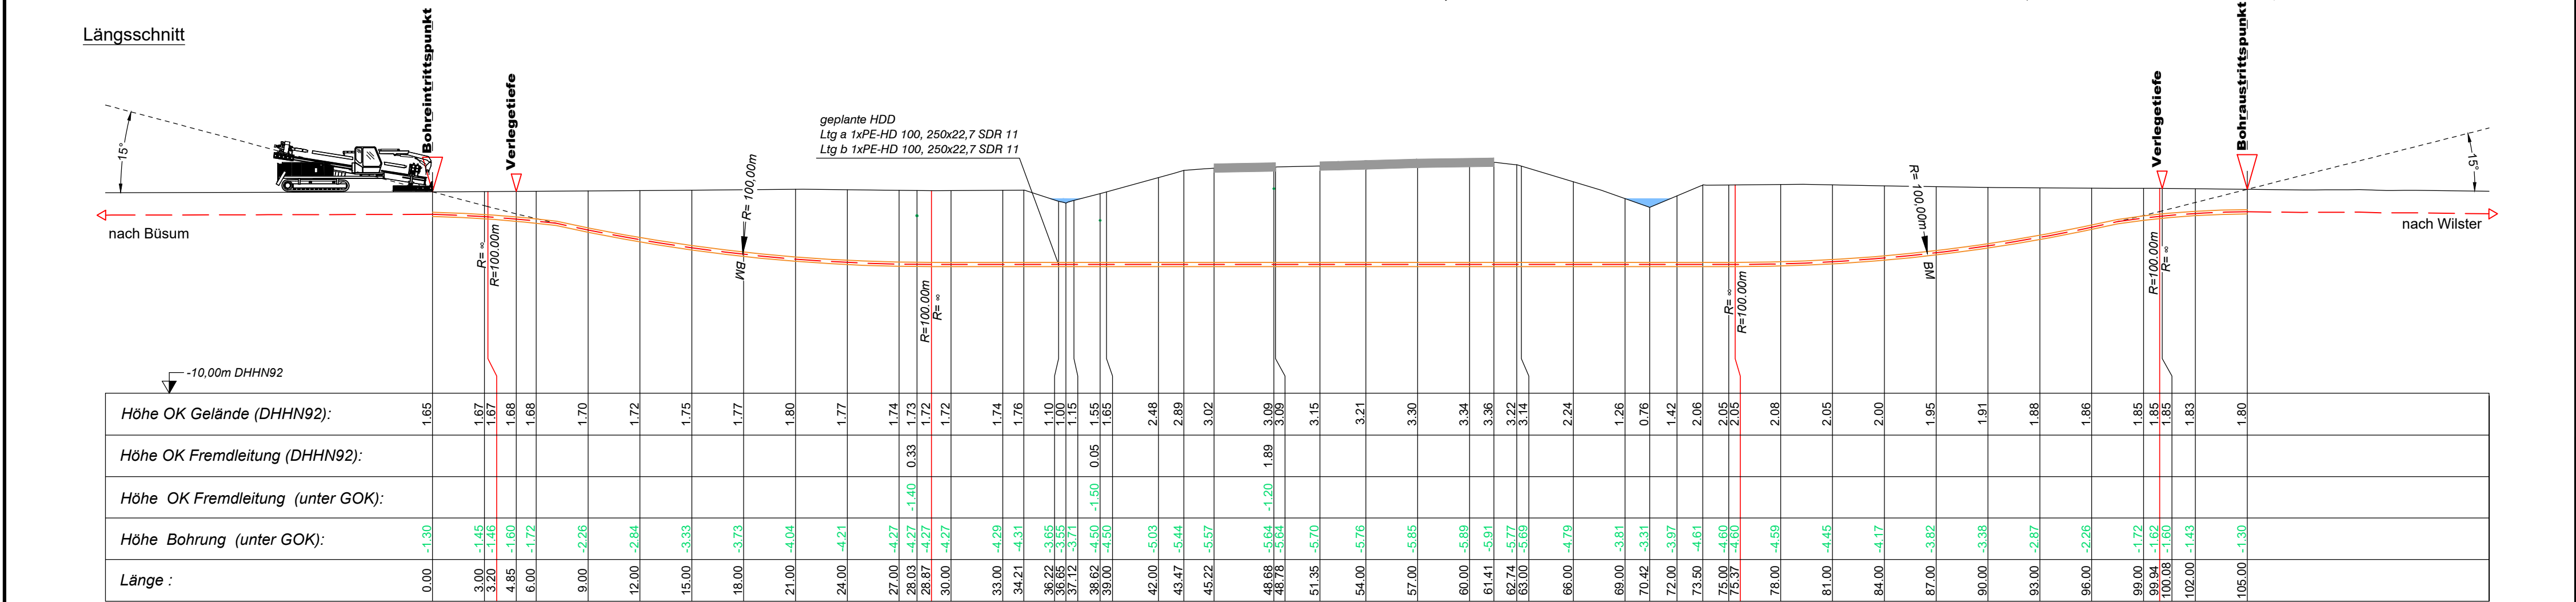


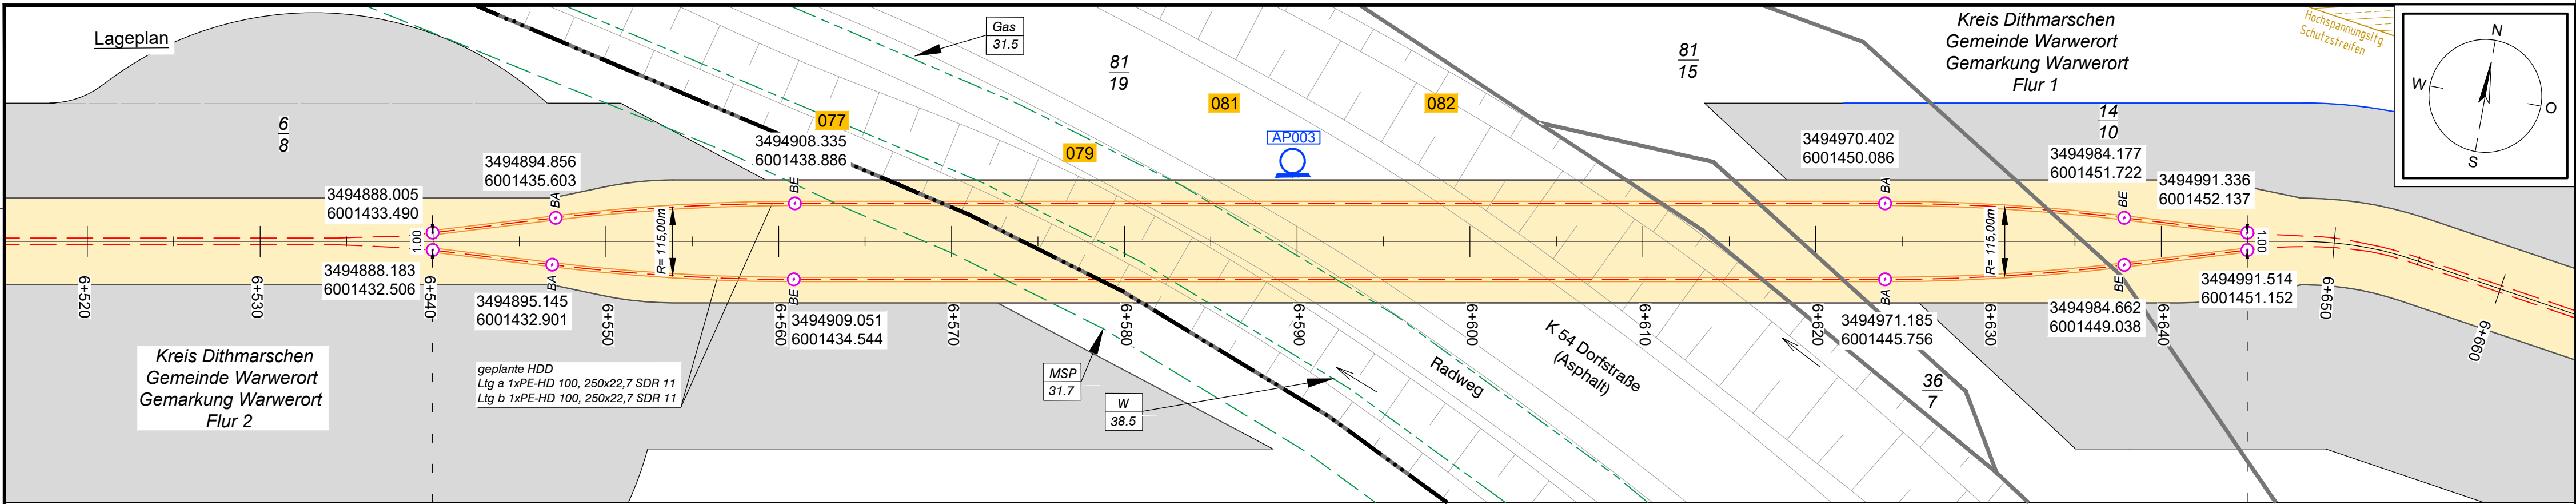

Legende:

Stadt/Gem.
Gemarkung
Flur
Flurstück
Flurstücksnummer
Zaun

Topografie /
Fahrbahnrand

Freileitung
Kabel
Rohrleitung
Richtfunk
Kreuzungsnummer
Leitungsbetreiber
(gem. Anlage 4.1)
Bauwerksnummer
(gem. Anlage 6.1)

dauerhafte Flächen-
inanspruchnahme
temporäre Flächen-
inanspruchnahme
temporäres Durch-
leitungsbauwerk
Abtrommelplatz mit
Nummerierung

Kabelachse
Kabel im Schutzrohr
Kilometrierung

Längsschnitt
Kabel-Eintritt-Austritt
HDD-Bohrung



Anlage 12.7.3
NordLink
Abschnitt 12-Seemeilen-Grenze
bis UW Wilster
Kreuzungen von Anlagen Dritter
Kreisstraßen
Kreuzung Nr. 081
Deckblatt

Planfeststellungsunterlage					
Quelle: Ausführungsplanung HDD-Planung Kr. 081 Dokument-Nr. NL-BD-CO-HDD-0029-Rev5 Generalplaner: NKT HVC GmbH					
Ersteller-Zeichnungs-Nr.: NL-DR-CO-HDD-0029-Rev5-Kr-076-082.dwg					
Aufgestellt: Bayreuth, den 31.01.2019 DC Nordseekabel GmbH & Co.KG (NOKA)					
Firma: GEOS INGENIEUR-GESELLSCHAFT MBH		Maßstab: 1:250	Einheit: Meter		
		Datum	Name		
		Bearb. 01/2019	Jennerjahr		
		Gepr. 01/2019	Legler		
		Norm			
		Fachbereich			
		Statnett	tennet	KfW	
Ind.	Änderung	Datum	Name	Urspr.:	
				Erstellt durch	G.E.O.S. Ing. mbH
				Genehmigt von	NOKA DC Nordseekabel GmbH & Co.KG
				Datum	28.01.2019
				Erstelldatum	31.01.2019
				Status	G
				Blatt	01 von 01
				Objektname	± 500-kV-HGÜ Interkonnektor Tonstad - Wilster
				Titel	Kreuzung Nr. 081