
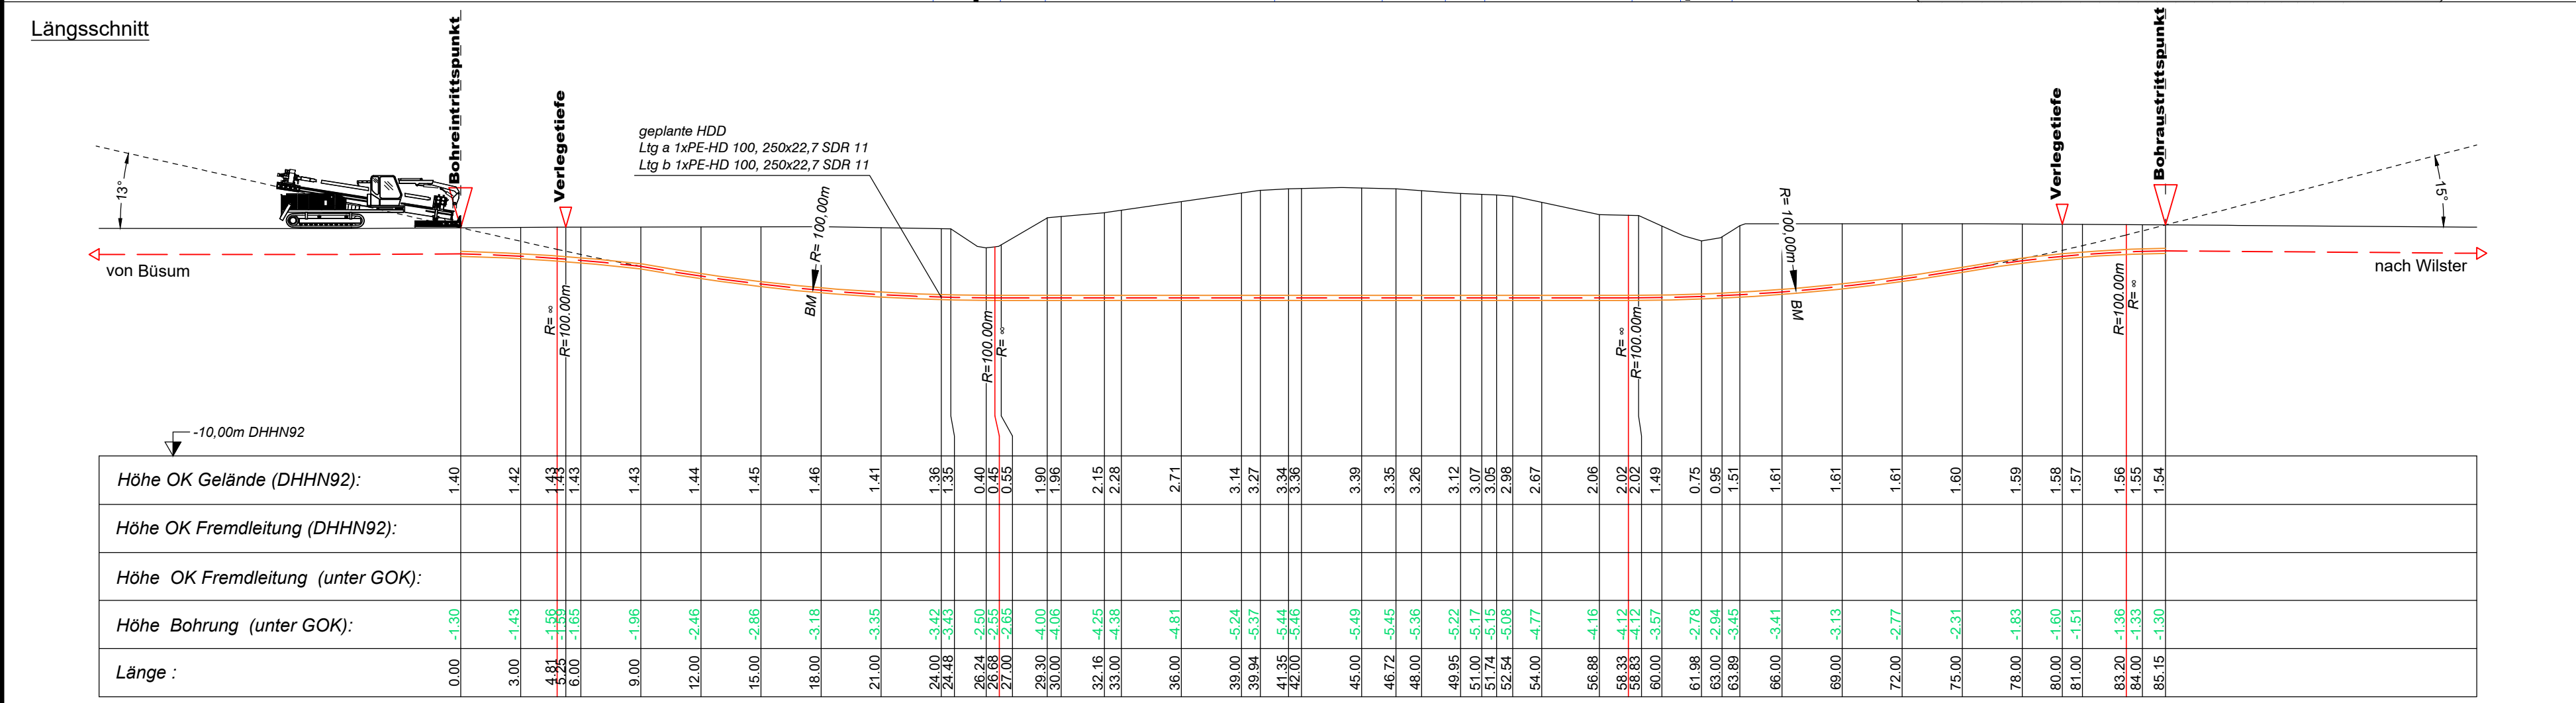


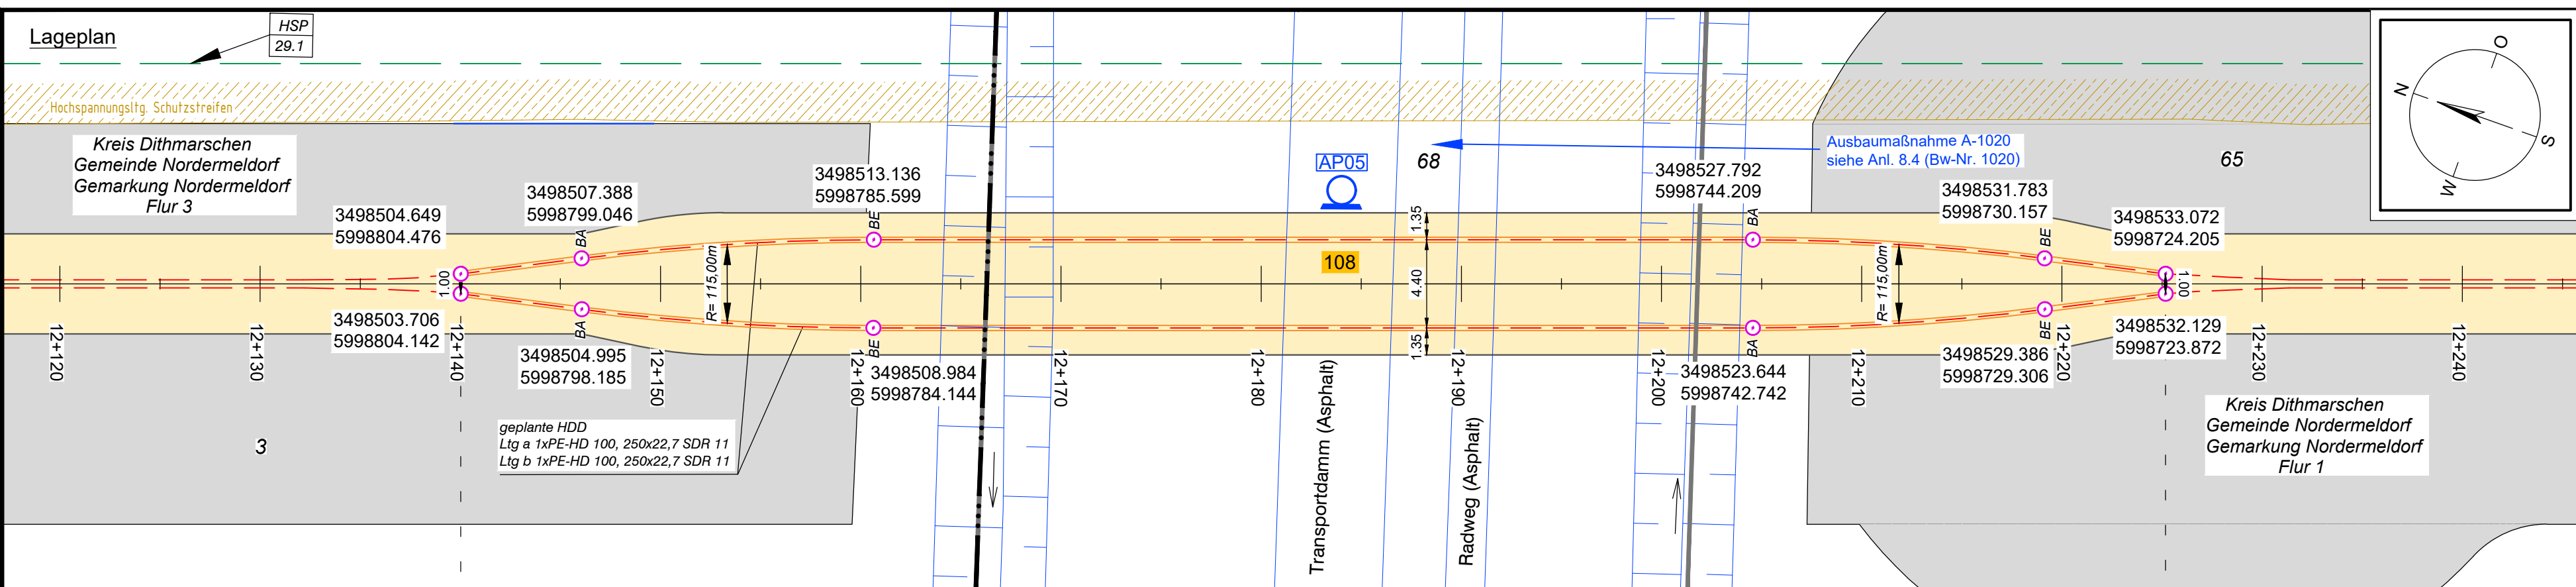

Legende:

Stadt/Gem.
Gemarkung
Flur
Flurstück
Flurstücksnummer
Zaun
Topografie /
Fahrbahnrand

Freileitung
Kabel
Rohrleitung
Richtfunk
Kreuzungsnummer
Leitungsbetreiber
(gem. Anlage 4.1)
Bauwerksnummer
(gem. Anlage 6.1)

dauerhafte Flächen-
anspruchnahme
temporäre Flächen-
anspruchnahme
temporäres Durch-
leitungsbauwerk
Abtrommelplatz mit
Nummerierung

Kabelachse
Kabel im Schutzrohr
Kilometrierung
Längsschnitt
Kabel-Eintritt-Austritt
HDD-Bohrung

Statnett

Tennet

KfW

Taking power further

Anlage 12.7.4

NordLink

Abschnitt 12-Seemeilen-Grenze bis UW Wilster

Kreuzungen von Anlagen Dritter

Gemeindestraßen

Kreuzung Nr. 108

Deckblatt

Planfeststellungsunterlage				
Quelle: Ausführungsplanung HDD-Planung Kr. 108 Dokument-Nr. NL-BD-CO-HDD-0045-Rev5 Generalplaner: NKT HVC GmbH				
Ersteller-Zeichnungs-Nr.: NL-DR-CO-HDD-0045-Rev5-Kr-107-110.dwg				
Aufgestellt: Bayreuth, den 31.01.2019 DC Nordseekabel GmbH & Co.KG (NOKA)				
Firma G.E.O.S. INGENIEUR-GESELLSCHAFT MBH		Maßstab: 1:250	Einheit: Meter	
		Datum	Name	
		Bearb. 01/2019	Jennerjahn	
		Gepr. 01/2019	Legler	
		Norm		
		Fachbereich		
		Statnett	Tennet	
		KfW		
Ind.	Änderung	Datum	Name	Urspr.:
Erstellt durch G.E.O.S. Ing. mbH				
Genehmigt von NOKA DC Nordseekabel GmbH & Co.KG				
Datum 28.01.2019 Erstelldatum 31.01.2019				
Status G				
Blatt 01 von 01				
Objektname ± 500-kV-HGÜ Interkonnektor Tonstad - Wilster				
Titel Kreuzung Nr. 108				