
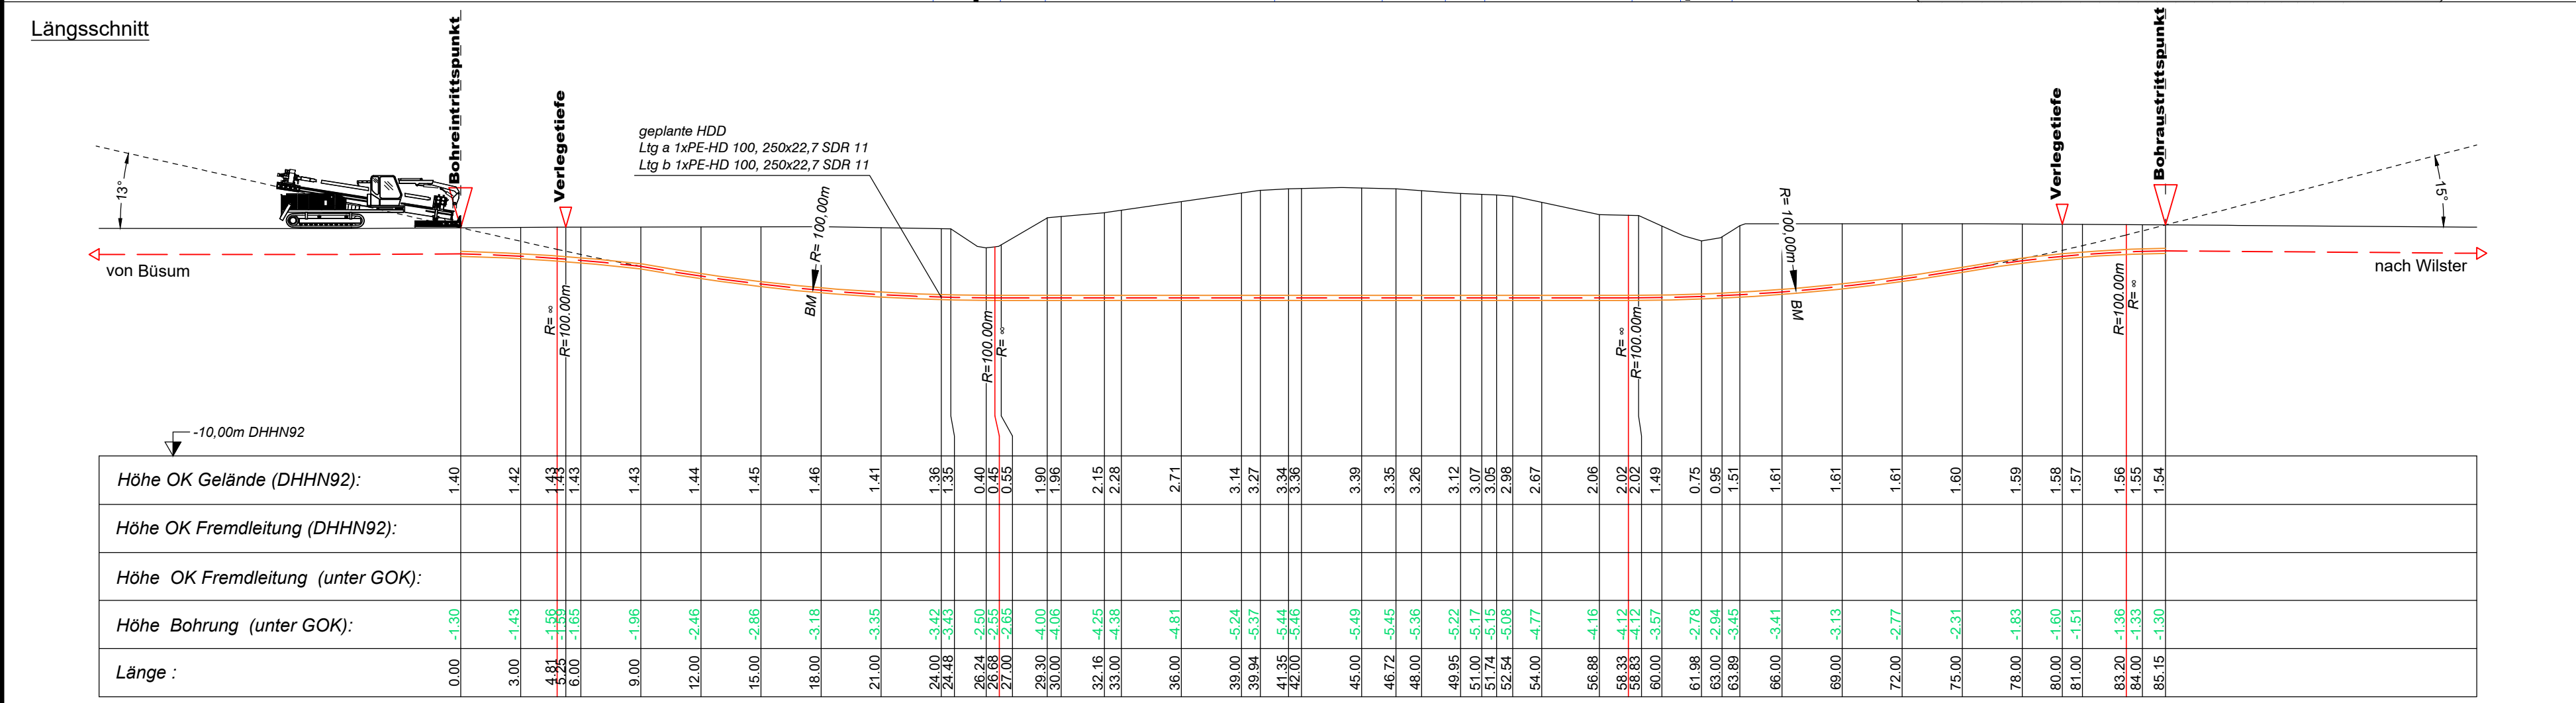


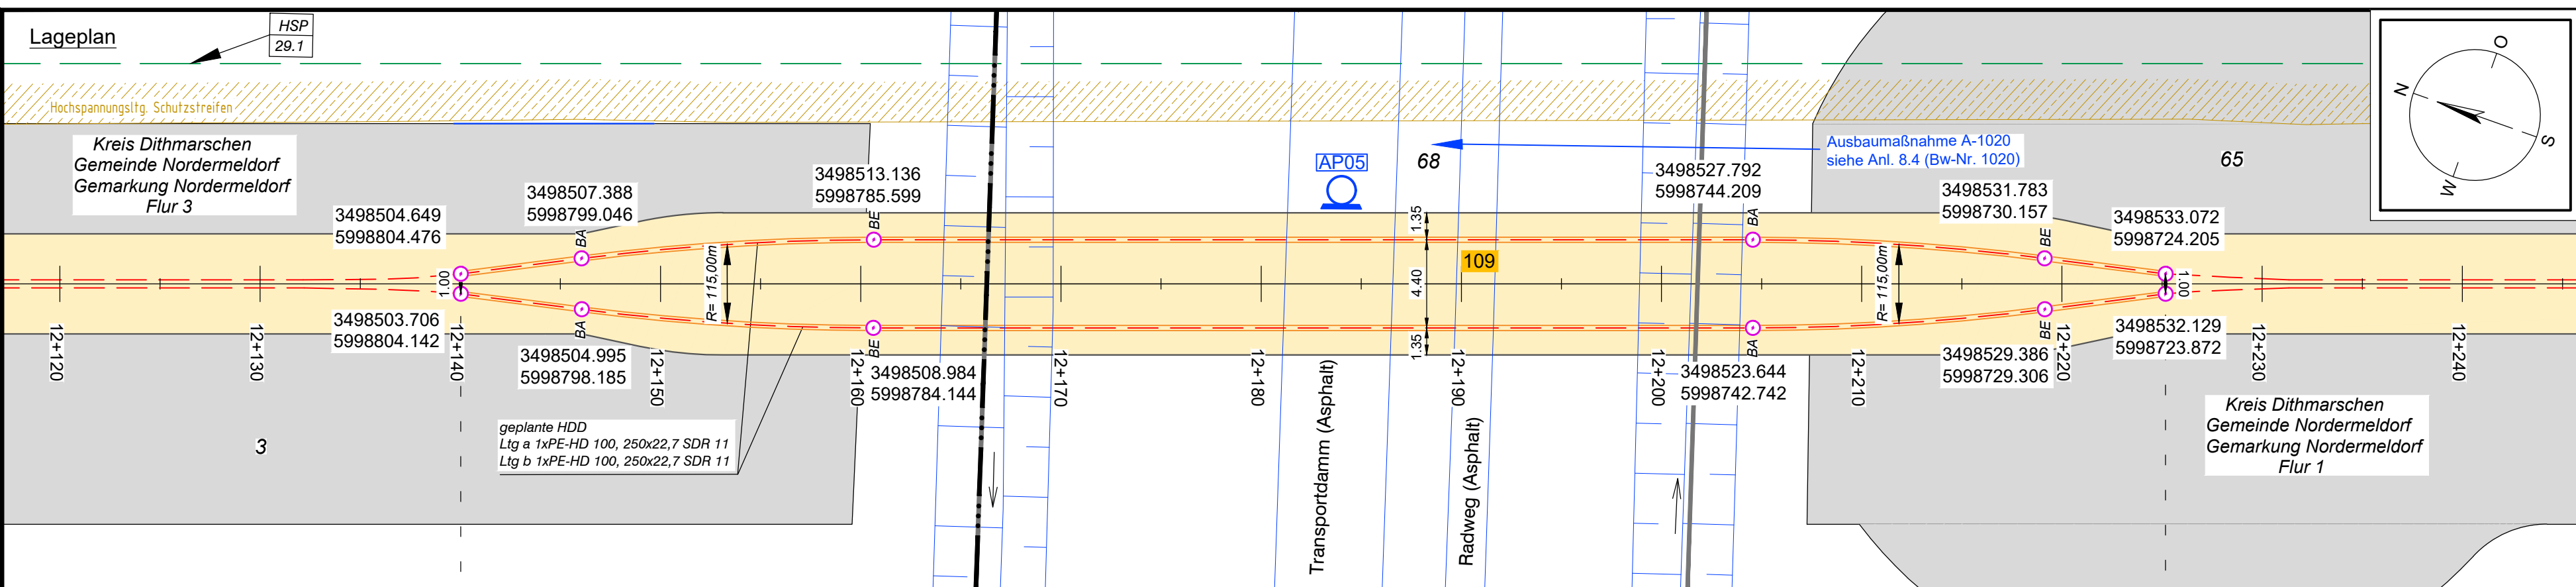

Legende:

Stadt/Gem.
Gemarkung
Flur
Flurstück
Flurstücksnummer
Zaun
Topografie /
Fahrbahnrand

Freileitung
Kabel
Rohrleitung
Richtfunk
Kreuzungsnummer
Leitungsbetreiber
(gem. Anlage 4.1)
Bauwerksnummer
(gem. Anlage 6.1)

dauerhafte Flächen-
anspruchnahme
temporäre Flächen-
anspruchnahme
temporäres Durch-
leitungsbauwerk
Abtrommelplatz mit
Nummerierung

Kabelachse
Kabel im Schutzrohr
Kilometrierung
Längsschnitt
Kabel-Eintritt-Austritt
HDD-Bohrung

Anlage 12.7.4

NordLink

Abschnitt 12-Seemeilen-Grenze bis UW Wilster

Kreuzungen von Anlagen Dritter

Gemeindestraßen

Kreuzung Nr. 109

Deckblatt

Planfeststellungsunterlage				
Quelle: Ausführungsplanung HDD-Planung Kr. 109 Dokument-Nr. NL-BD-CO-HDD-0045-Rev5 Generalplaner: NKT HVC GmbH				
Ersteller-Zeichnungs-Nr: NL-DR-CO-HDD-0045-Rev5-Kr-107-110.dwg				
Aufgestellt: Bayreuth, den 31.01.2019 DC Nordseekabel GmbH & Co.KG (NOKA)				
Firma		Maßstab:	Einheit:	
		1:250	Meter	
		Datum	Name	
		Bearb. 01/2019	Jennerjahn	
		Gepr. 01/2019	Legler	
		Norm		
		Fachbereich		
		Statnett  		
Ind.	Änderung	Datum	Name	Urspr.:

Erstellt durch	Genehmigt von	Datum	Status	Blatt
G.E.O.S.	NOKA	28.01.2019	G	01
Ing. mbH	DC Nordseekabel GmbH & Co.KG	Erstelldatum 31.01.2019		von 01
Objektname ± 500-kV-HGÜ Interkonnektor Tonstad - Wilster				
Titel Kreuzung Nr. 109				