## Lageplan

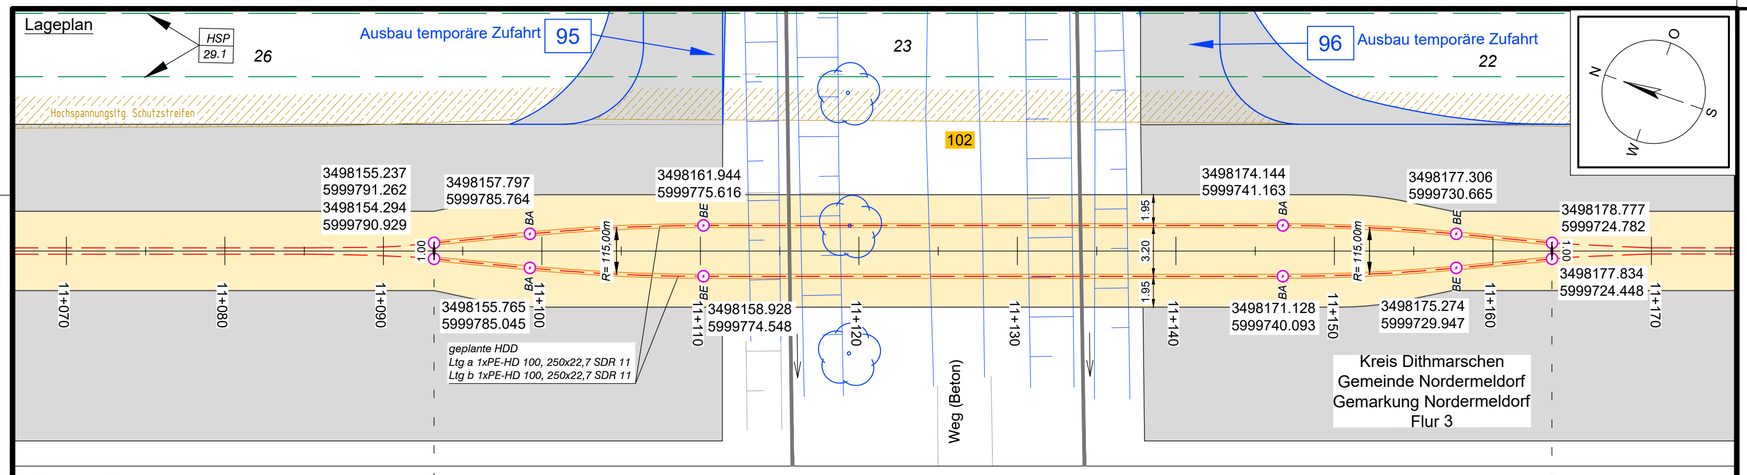


## Längsschnitt

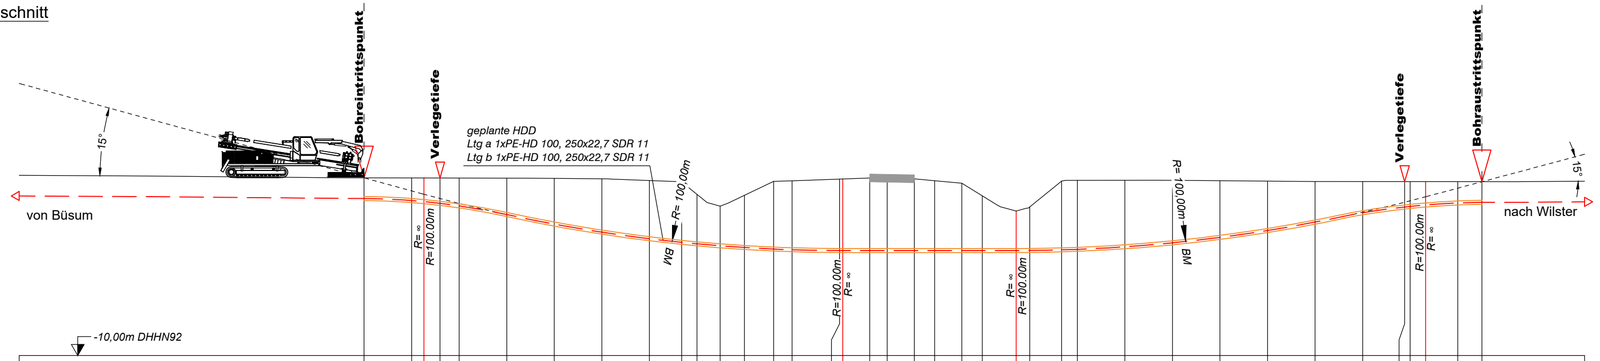


| | | |