
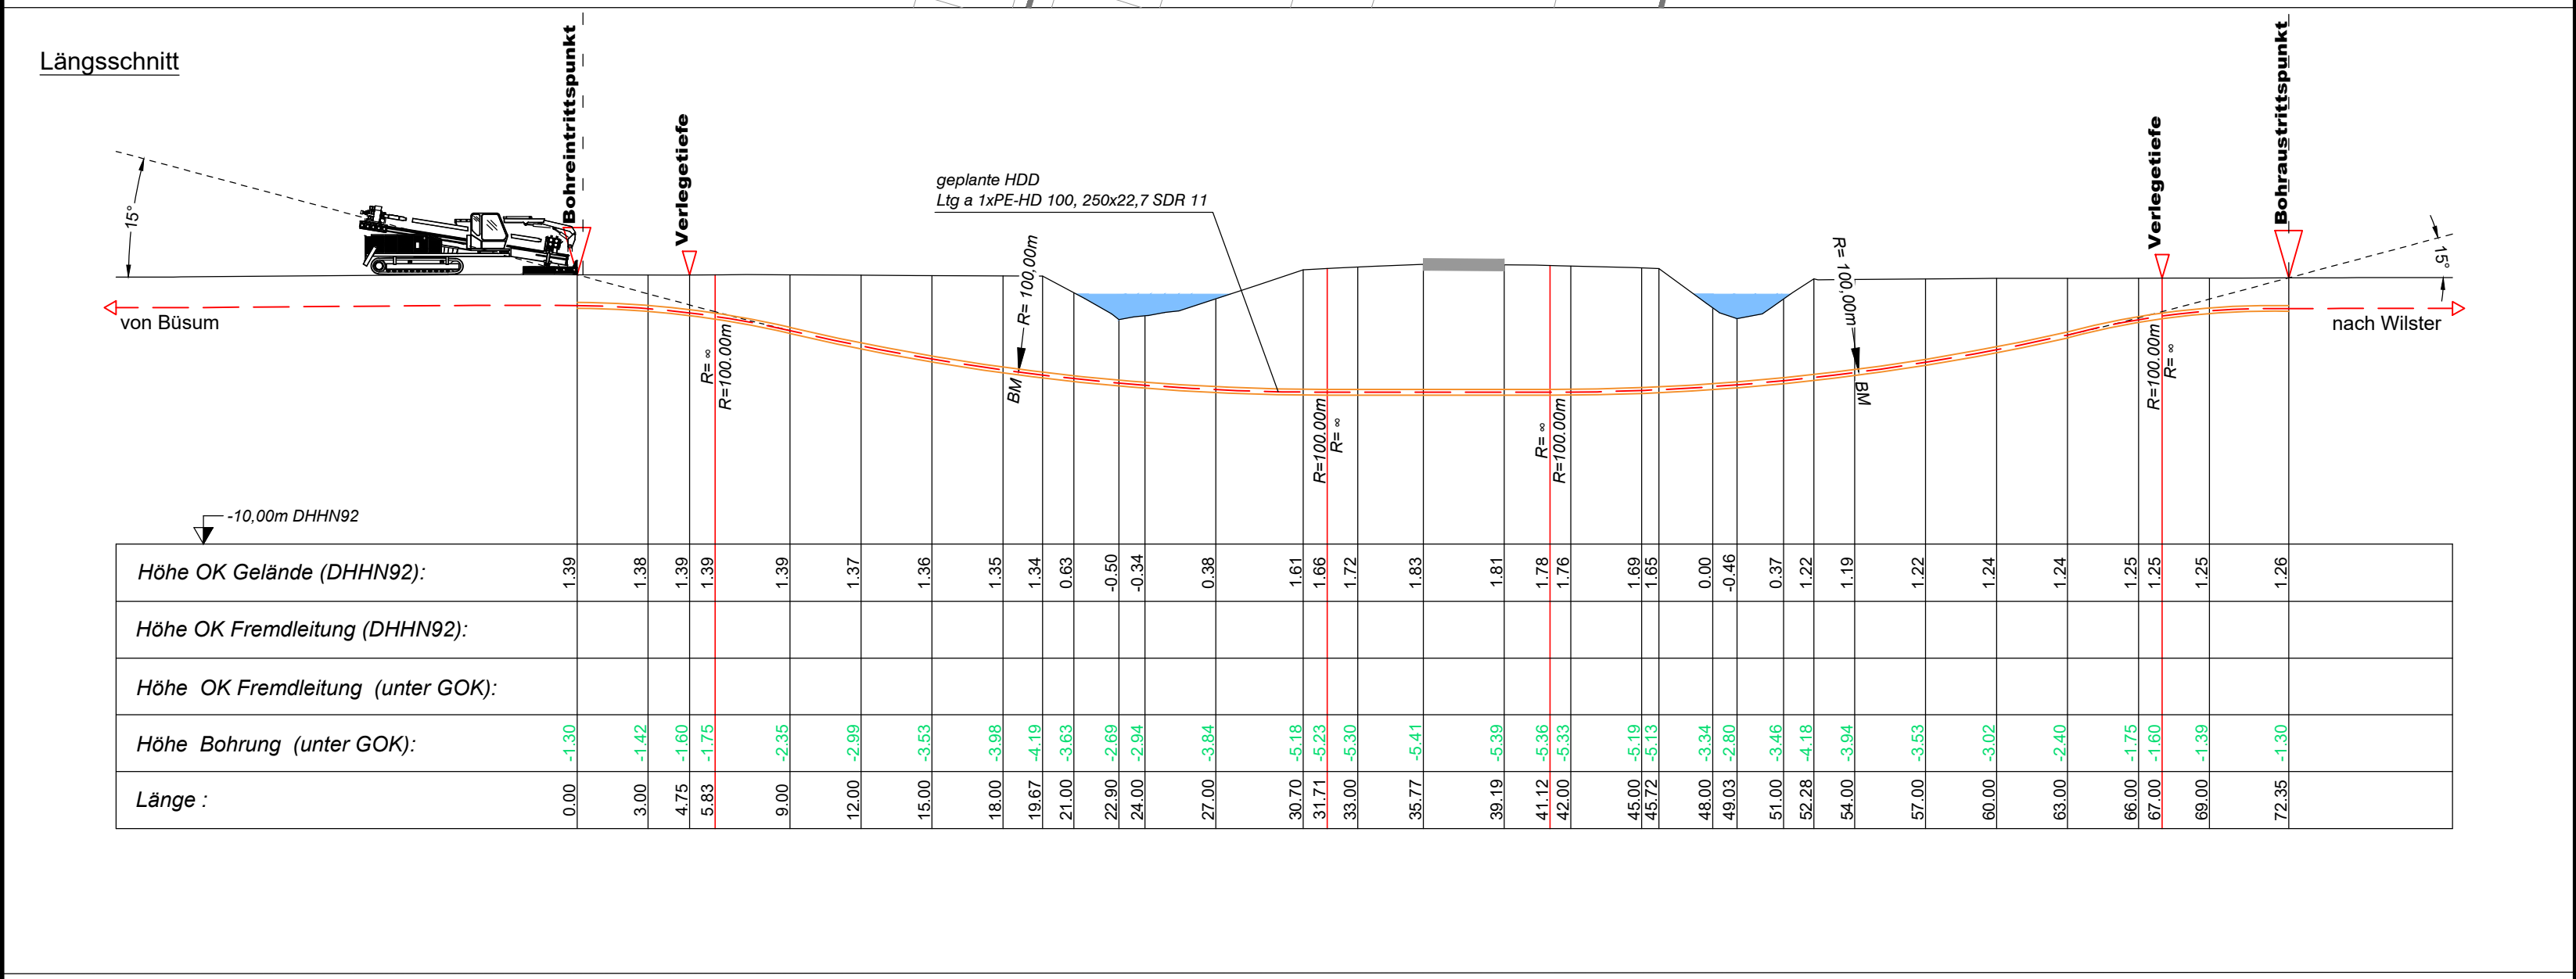


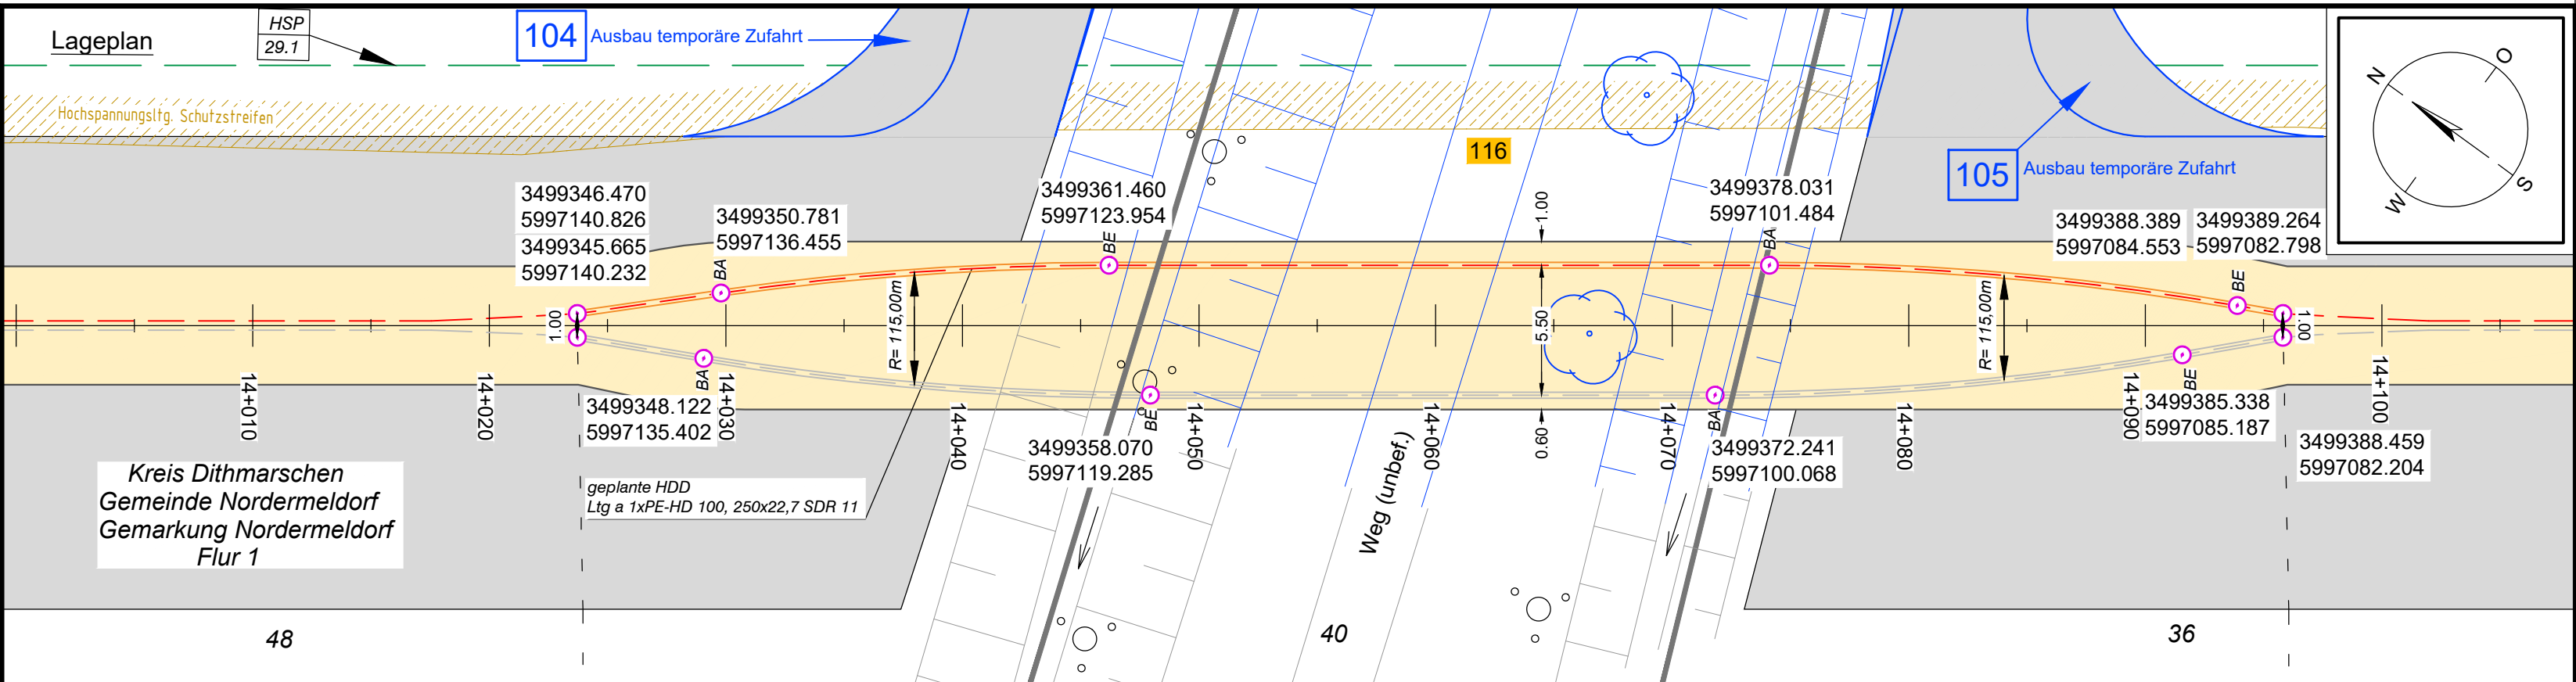

Legende:

Stadt/Gem.
Gemarkung
Flur
Flurstück
Flurstücksnummer
Zaun

Freileitung
Kabel
Rohrleitung
Richtfunk
Kreuzungsnummer
Leitungsbetreiber
(gem. Anlage 4.1)
Bauwerksnummer
(gem. Anlage 6.1)

dauerhafte Flächen-
inanspruchnahme
temporäre Flächen-
inanspruchnahme
temporäres Durch-
leitungsbauwerk
Abtrommelplatz mit
Nummerierung

Kabelachse
Kabel im Schutzrohr
Kilometrierung

Längsschnitt
Kabel-Eintritt-Austritt
HDD-Bohrung

001

FM
43.61

15

AP002

Firma
G.E.O.S. INGENIEUR-
GESELLSCHAFT MBH

Maßstab:
1:250

Einheit:
Meter

Datum
Name

Bearb. 01/2019 Jennerjahr
Gepr. 01/2019 Legler

Norm

Fachbereich

Statnett tennet KFW

Ind. Änderung Datum Name Urspr.:

Erstellt durch
G.E.O.S.
Ing. mbH

Genehmigt von
NOKA
DC Nordseekabel
GmbH & Co.KG

Datum
28.01.2019
Erstelldatum
31.01.2019

Status
G

Blatt
01
von
02

Objektname
± 500-kV-HGÜ Interkonnektor Tonstad - Wilster

Titel
Kreuzung Nr. 116



Anlage 12.7.5

NordLink

Abschnitt 12-Seemeilen-Grenze
bis UW Wilster

Kreuzungen von Anlagen Dritter

Sonstige öffentliche
Straßen und Wege

Kreuzung Nr. 116

Deckblatt

Planfeststellungsunterlage				
Quelle: Ausführungsplanung HDD-Planung Kr. 116 Dokument-Nr. NL-BD-CO-HDD-0049-Rev5 Generalplaner: NKT HVC GmbH				
Ersteller-Zeichnungs-Nr: NL-DR-CO-HDD-0049-Rev5-Kr-114-118-A.dwg				
Aufgestellt: Bayreuth, den 31.01.2019 DC Nordseekabel GmbH & Co.KG (NOKA)				
Firma G.E.O.S. INGENIEUR- GESELLSCHAFT MBH		Maßstab: 1:250	Einheit: Meter	
		Datum	Name	
		Bearb. 01/2019	Jennerjahr	
		Gepr. 01/2019	Legler	
		Norm		
		Fachbereich		
		Statnett tennet KFW		
Ind.	Änderung	Datum	Name	Urspr.:
Erstellt durch G.E.O.S. Ing. mbH				
Genehmigt von NOKA DC Nordseekabel GmbH & Co.KG				
Datum 28.01.2019 Erstelldatum 31.01.2019				
Status G				
Blatt 01 von 02				
Objektname ± 500-kV-HGÜ Interkonnektor Tonstad - Wilster				
Titel Kreuzung Nr. 116				