
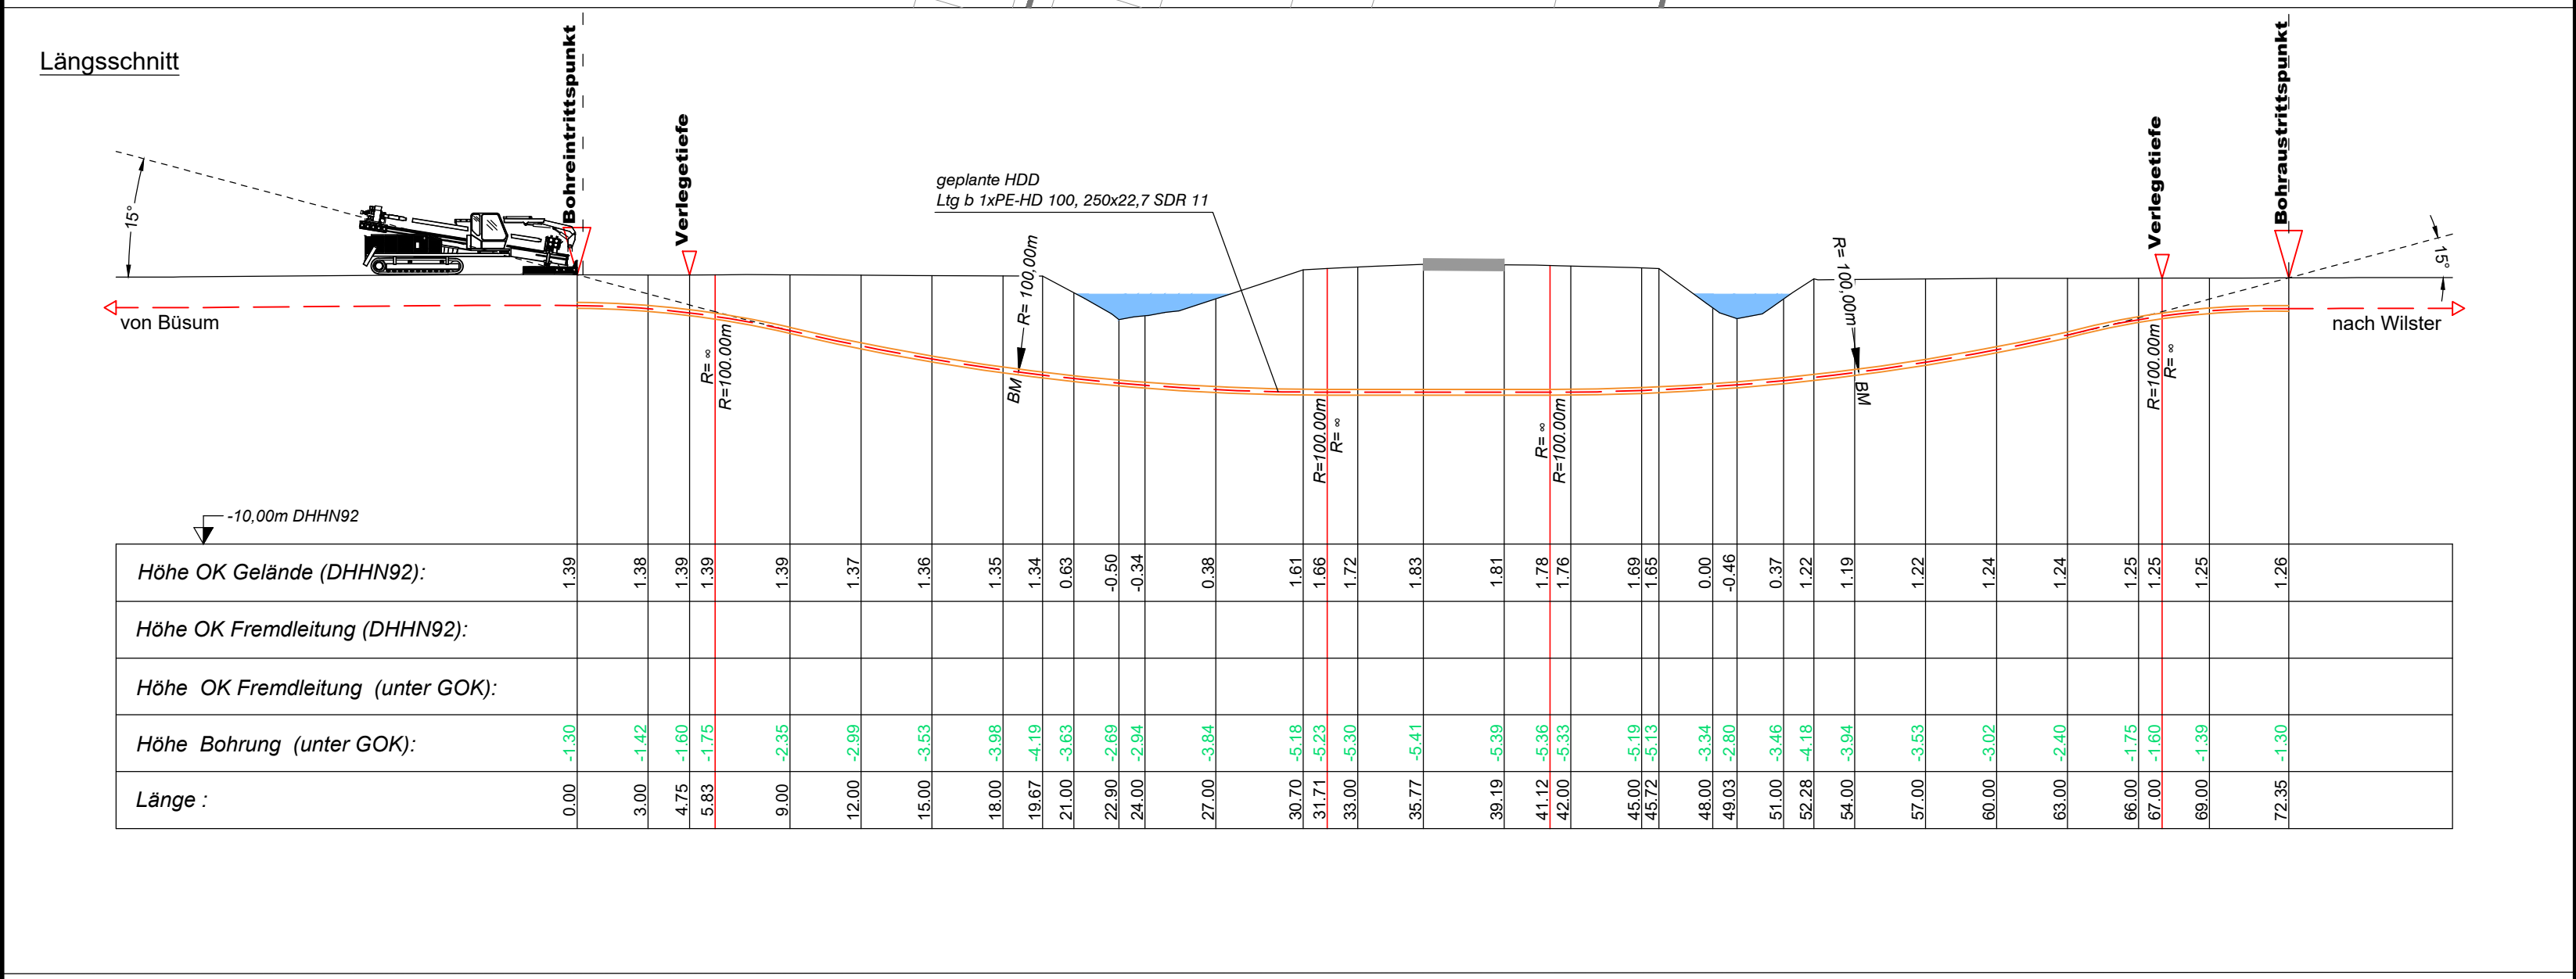


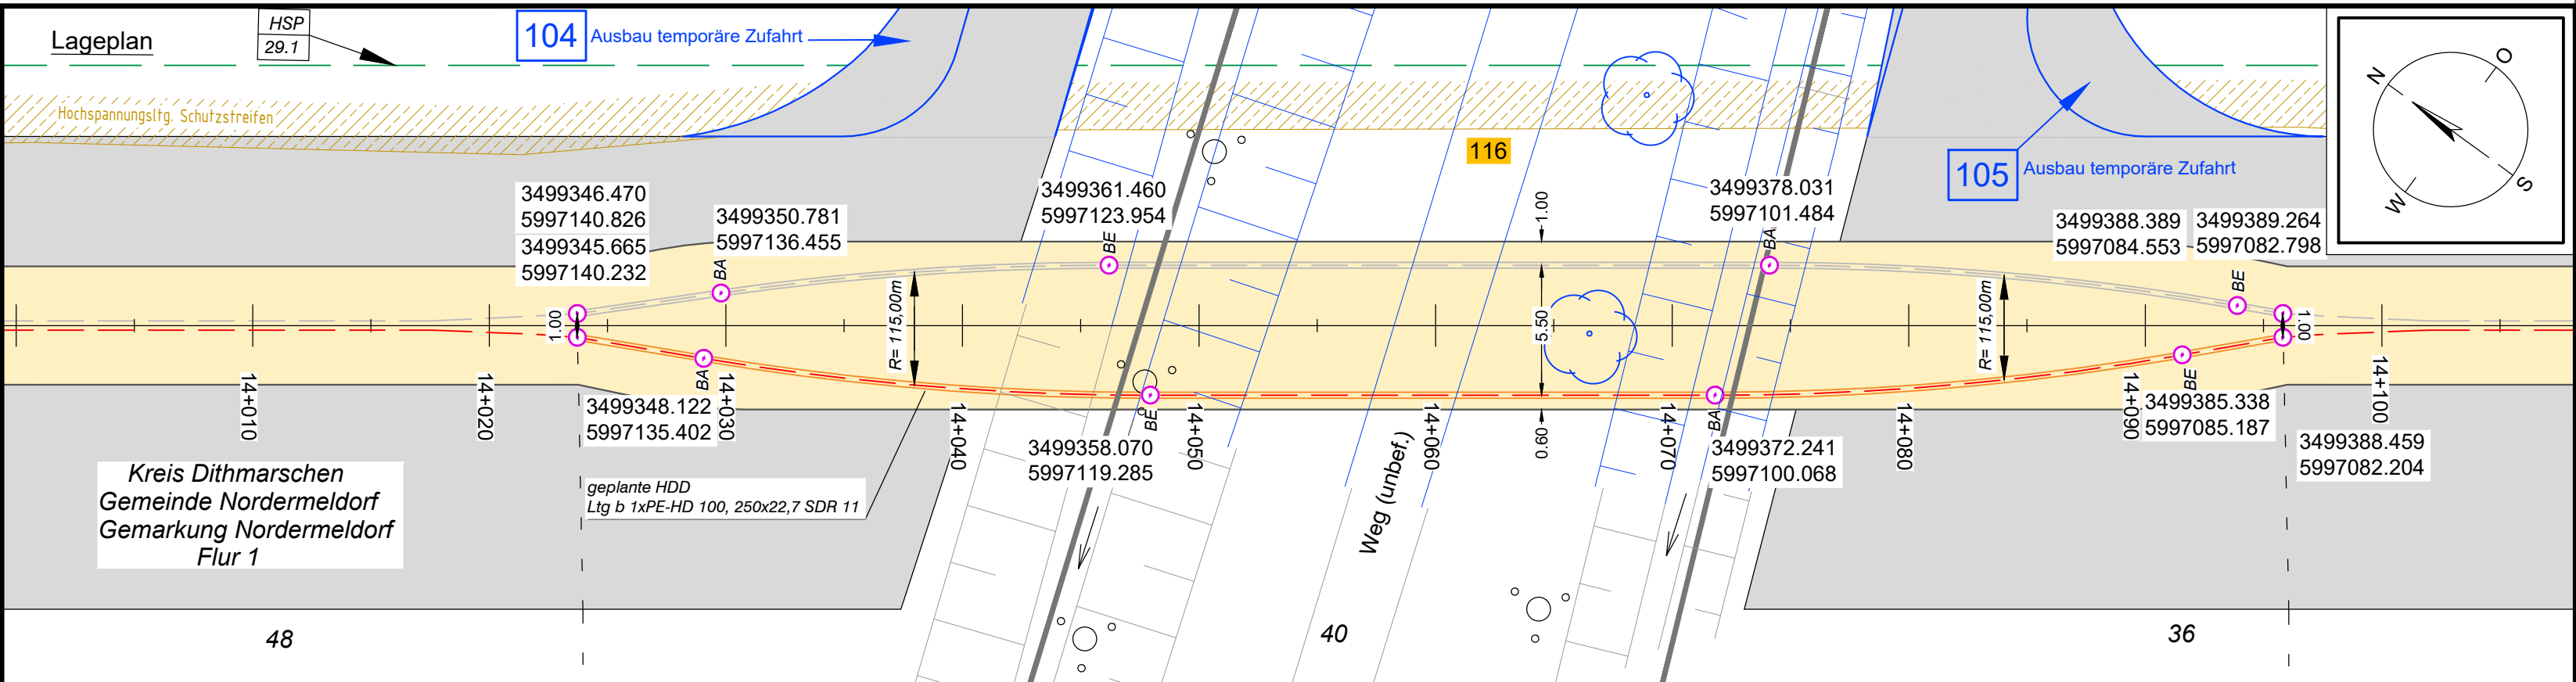

Legende:

Stadt/Gem.
Gemarkung
Flur
Flurstück
Flurstücksnummer
Zaun

Freileitung
Kabel
Rohrleitung
Richtfunk
Kreuzungsnummer
Leitungsbetreiber
(gem. Anlage 4.1)
Bauwerksnummer
(gem. Anlage 6.1)

dauerhafte Flächen-
inanspruchnahme
temporäre Flächen-
inanspruchnahme
temporäres Durch-
leitungsbauwerk
Abtrommelplatz mit
Nummerierung

Kabelachse
Kabel im Schutzrohr
Kilometrierung

Längsschnitt
Kabel-Eintritt-Austritt
HDD-Bohrung

001

FM
43.61

15

AP002

Ind. Änderung Datum Name Urspr.:

Statnett tennet KFW
Taking power further

Anlage 12.7.5
NordLink
Abschnitt 12-Seemeilen-Grenze
bis UW Wilster
Kreuzungen von Anlagen Dritter
Sonstige öffentliche
Straßen und Wege
Kreuzung Nr. 116

Deckblatt

Planfeststellungsunterlage

Quelle: Ausführungsplanung HDD-Planung Kr. 116
Dokument-Nr. NL-BD-CO-HDD-0049-Rev5
Generalplaner: NKT HVC GmbH

Ersteller-Zeichnungs-Nr.:
NL-DR-CO-HDD-0049-Rev5-Kr-114-118-B.dwg

Aufgestellt:
Bayreuth, den 31.01.2019
DC Nordseekabel
GmbH & Co.KG (NOKA)

Firma: G.E.O.S. INGENIEUR-GESELLSCHAFT MBH

Maßstab: 1:250

Einheit: Meter

Datum: 01/2019
Name: Jennerjahn
Gepr.: 01/2019
Legler

Erstellt durch: G.E.O.S.
Genehmigt von: NOKA
Ing. mbH
Datum: 28.01.2019
Erstelldatum: 31.01.2019
Status: G
Blatt: 02 von 02

Objektname: ± 500-kV-HGÜ Interkonnektor Tonstad - Wilster
Titel: Kreuzung Nr. 116