Lageplan

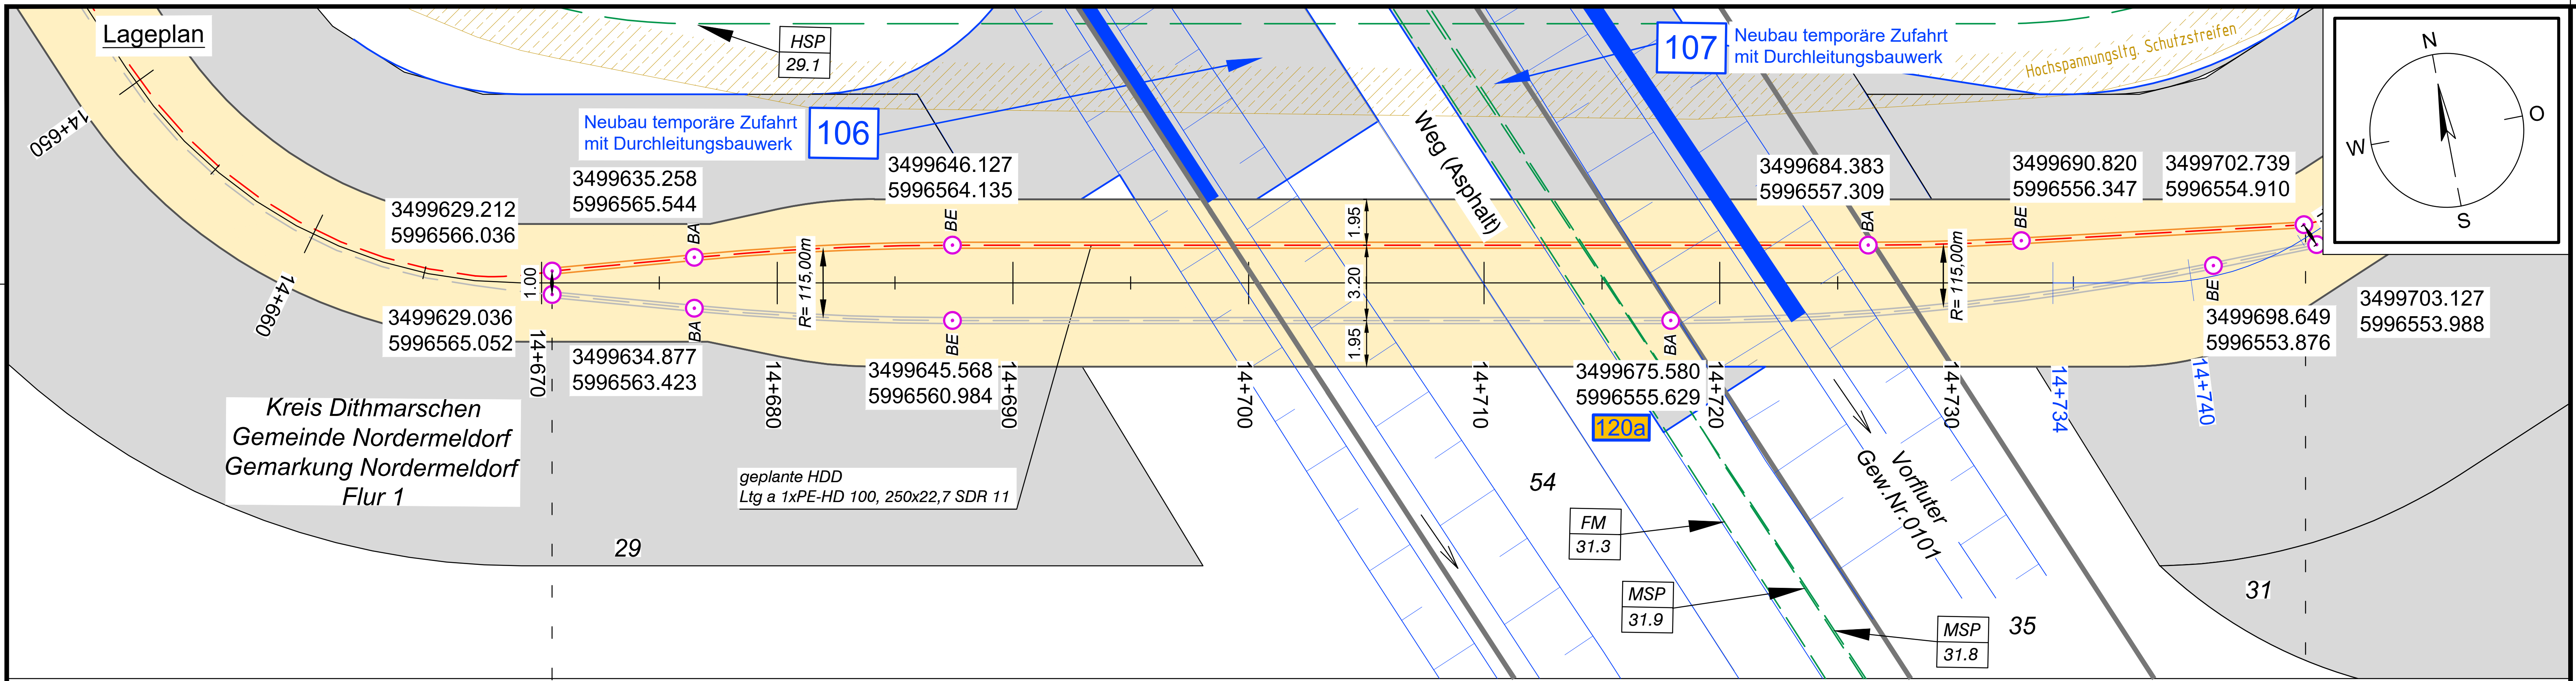

Längsschnitt

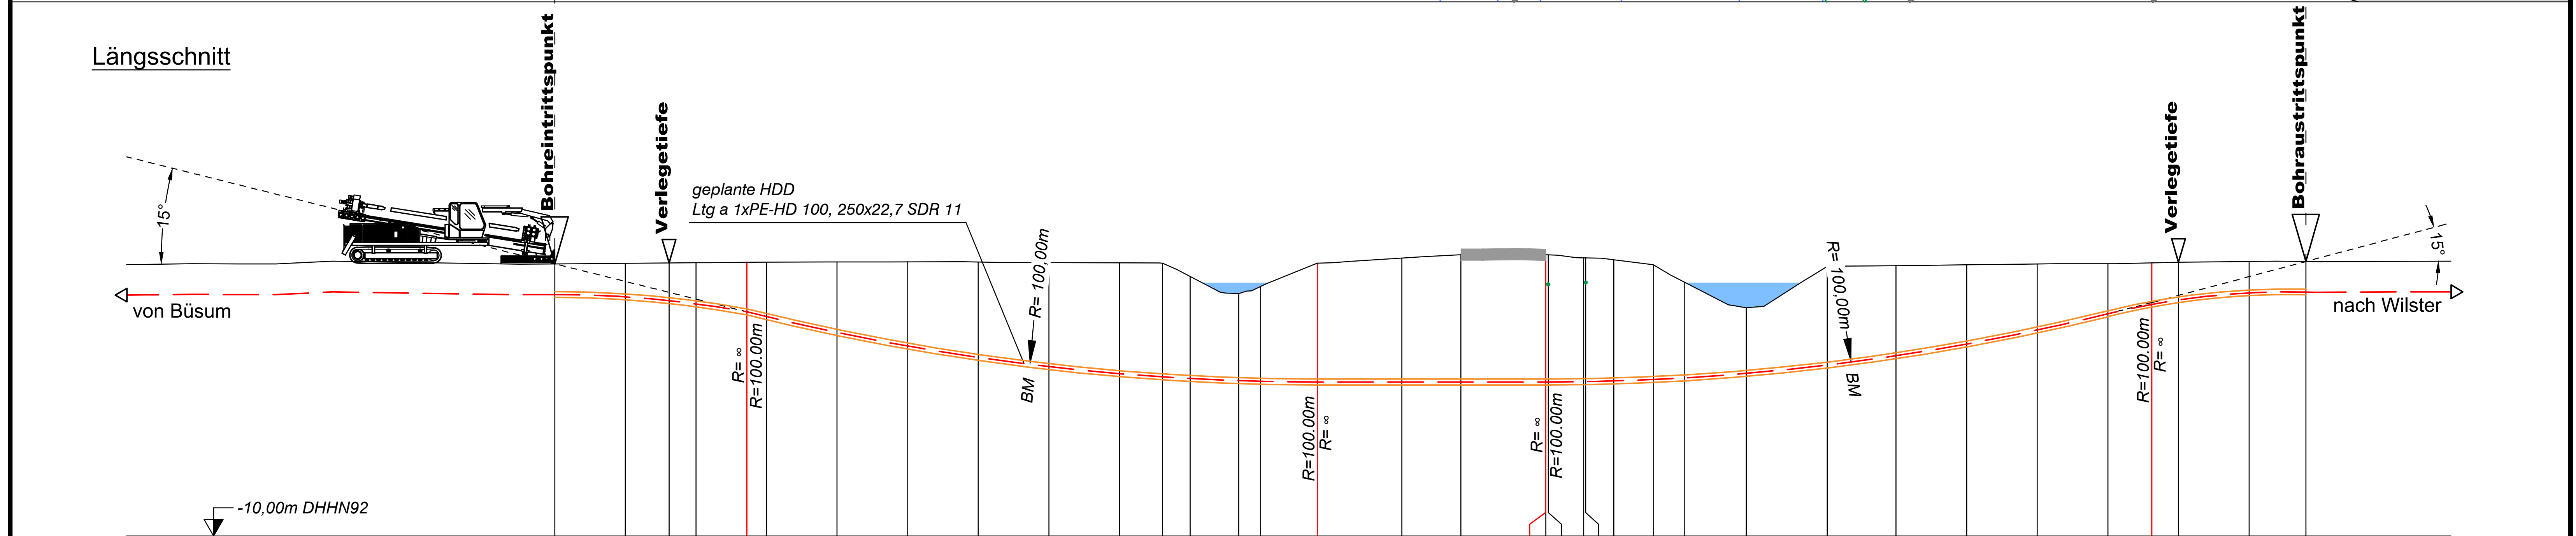

Höhe OK Gelände (DHHN92):	1.57	1.58	1.60	1.61	1.63	1.63	1.64	1.65	1.64	1.62	1.61	1.59	1.03	0.30	0.60	1.59	1.81	1.95
Höhe OK Fremdleitung (DHHN92):																		
Höhe OK Fremdleitung (unter GOK):																		
Höhe Bohrung (unter GOK):	-1.30	-1.42	-1.60	-1.75	-2.10	-2.31	-2.99	-3.58	-4.05	-4.42	-4.71	-4.83	-4.34	-3.70	-4.03	-5.04	-5.26	-5.41
Länge :	0.00	3.00	4.86	6.00	8.17	9.00	12.00	15.00	18.00	21.00	24.00	25.83	27.00	29.07	30.00	32.41	36.00	38.51

Höhe OK Gelände (DHHN92):	1.95	1.95	1.94	1.82	1.82	1.74	1.52	0.79	-0.30	1.46	1.48	1.52	1.56	1.57	1.60	1.63	1.66	1.66
Höhe OK Fremdleitung (DHHN92):			0.74	0.82	0.82													
Höhe OK Fremdleitung (unter GOK):			-1.20	-1.00	-1.00													
Höhe Bohrung (unter GOK):	-5.40	-5.40	-5.40	-5.26	-5.26	-5.15	-4.87	-4.07	-2.79	-4.20	-3.83	-3.36	-2.81	-2.13	-1.76	-1.60	-1.34	-1.30
Länge :	42.11	42.12	42.22	43.72	43.81	45.00	46.70	48.00	50.64	54.07	57.00	60.00	63.00	66.00	67.86	69.00	72.00	74.41

Legende:

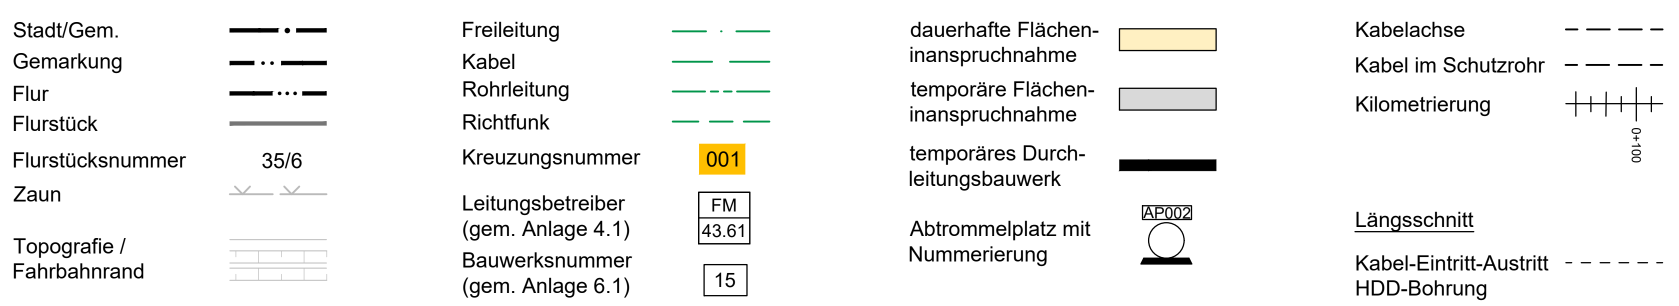
Stadt/Gem.
Gemarkung
Flur
Flurstück
Flurstücksnummer
35/6
Zaun
Topografie / Fahrbahnrand
Freileitung
Kabel
Rohrleitung
Richtfunk
Kreuzungsnummer
001
Leitungsbetreiber (gem. Anlage 4.1)
FM
43.61
Bauwerksnummer (gem. Anlage 6.1)
15
dauerhafte Flächeninanspruchnahme
temporäre Flächeninanspruchnahme
temporäres Durchleitungsbauwerk
Abtrommelplatz mit Nummerierung
AP002
Kabelachse
Kabel im Schutzrohr
Kilometrierung
0+100
Längsschnitt
Kabel-Eintritt-Austritt HDD-Bohrung

Statnett TenneT Taking power further KFW

Anlage 12.7.5

NordLink
Abschnitt 12-Seemeilen-Grenze bis UW Wilster
Kreuzungen von Anlagen Dritter
Sonstige öffentliche Straßen und Wege
Kreuzung Nr. 120a

Deckblatt

Planfeststellungsunterlage

Quelle:
Ausführungsplanung HDD-Planung Kr. 120a
Dokument-Nr. NL-BD-CO-HDD-0051-Rev6
Generalplaner: NKT HVC GmbH

Ersteller-Zeichnungs-Nr:
NL-DR-CO-HDD-0051-Rev6-Kr-120-124-Bl.01.dwg

Aufgestellt:
Bayreuth, den 31.01.2019
DC Nordseekabel
GmbH & Co.KG (NOKA)

i. A. Christian
i.V.

Firma
G.E.O.S. INGENIEUR-GESELLSCHAFT MBH

Maßstab:	Einheit:
1:250	Meter

	Datum	Name
Bearb.	01/2019	Jennerjahn
Gepr.	01/2019	Legler
Norm		
Fachbereich		

Ind.	Änderung	Datum	Name

Statnett TenneT KFW

Urspr.:

Erstellt durch	Genehmigt von	Datum	Status	Blatt
G.E.O.S. Ing. mbH	NOKA DC Nordseekabel GmbH & Co.KG	28.01.2019 Erstelldatum 31.01.2019	G	01 von 02

Objektname
± 500-kV-HGÜ Interkonnektor Tonstad - Wilster

Titel
Kreuzung Nr. 120a