BW 6.14	Verbindungsweg Bark-Wittenborn (Achse 810) Bau-km 0+353.791
	A20 (Achse 61) Bau-km 33+117.000

Kreuzungswinkel = 75.09465 gon
LS = 2x26.00 m
LH = 4.70 m
Breite zw. d. Geländern = 10.00 m
LM 1 gem. DIN-Fachbericht 101

MLC keine

in Achsrichtung der Achse 810

BW 6.15	B206 (Achse 900) Bau-km 0+290.807
	A20 (Achse 61) Bau-km 34+977.402


Kreuzungswinkel = 47.97736 gon
LS = 19.00m/2 x 24.00m/19.00m
LH = 4.70 m
Breite zw. d. Geländern = 12.25 m
LM 1 gem. DIN-Fachbericht 101
mit Radweg
MLC 30/30-100 STANAG 2021


in Achsrichtung der Achse 900

km = 33+598.060
H = 27500.000 m
T = 206.649 m
f = 0.776 m
TS = 43.990 m

km = 34+239.162
H = 13470.000 m
T = 165.099 m
f = 1.012 m
TS = 37.564 m

km = 35+626.368
H = 17500.000 m
T = 248.980 m
f = 1.771 m
TS = 57.665 m

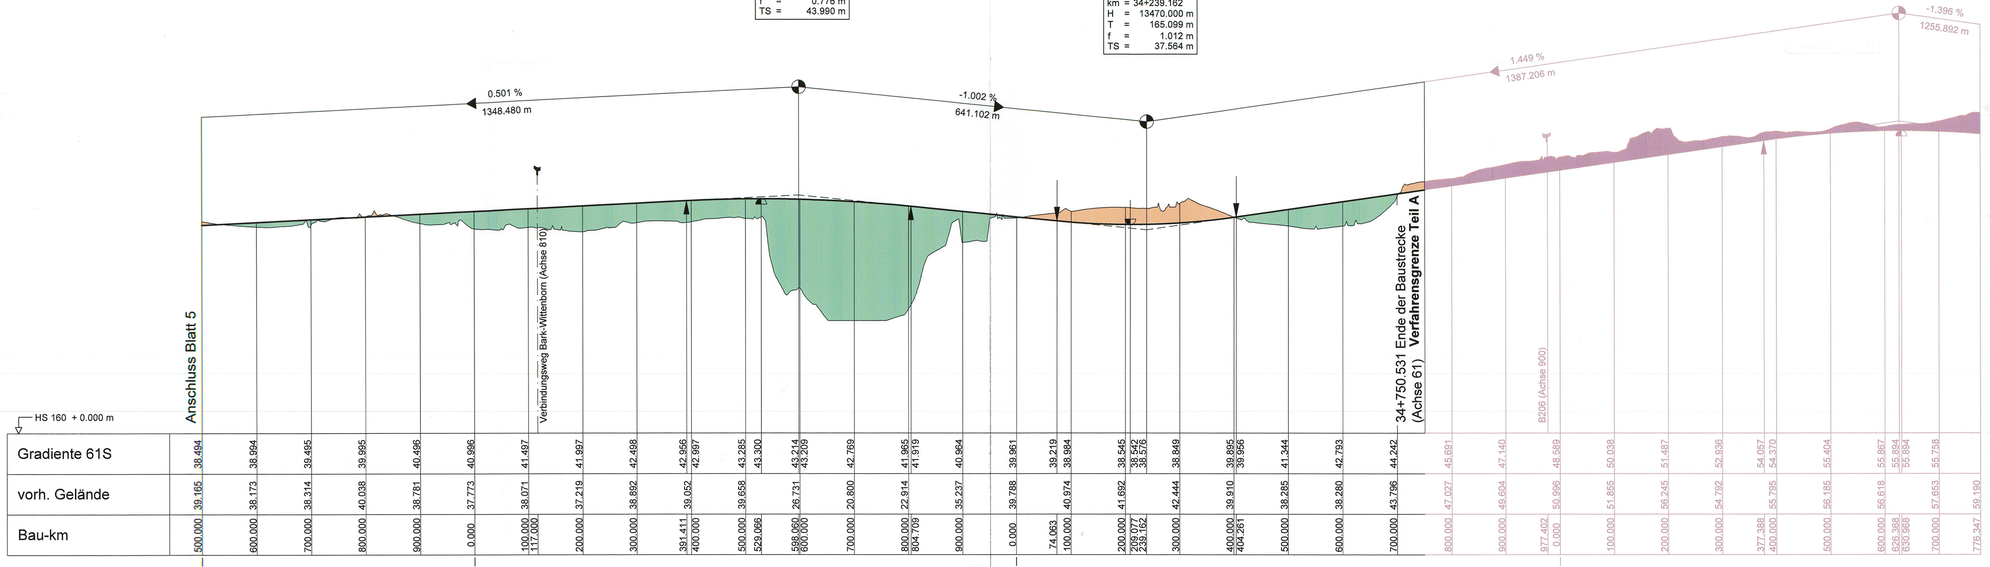

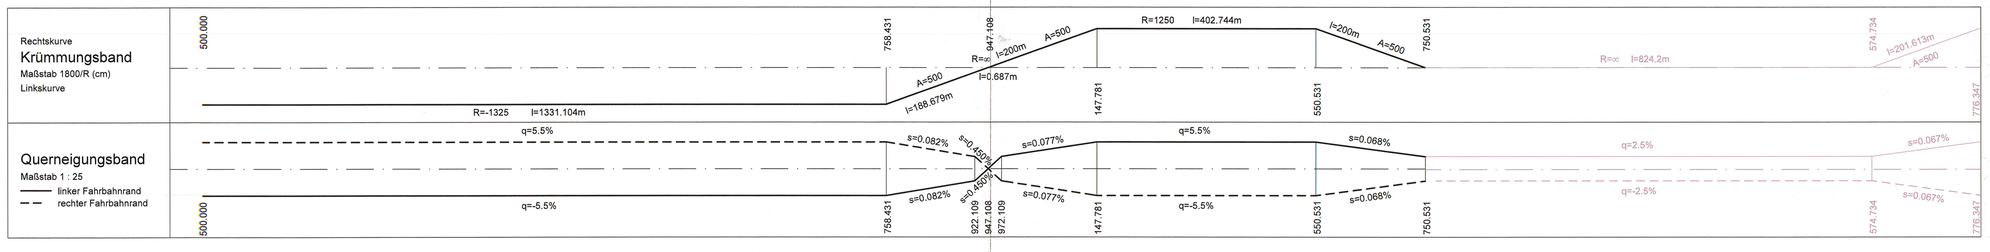

Zeichenerklärung

Neigungsbrechpunkt mit Angabe von Gefälle und Steigung in Prozent, Länge der Gefäll- (Steigungs-) Strecke und Halbmesser

Damm

Einschnitt

Gradientenhochpunkt bzw. Gradiententiefpunkt

Nr.	Art der Änderung	Datum	Name
1.	Anpassung an neues Bauende B 206	01/2015	Goldschmidt

MECKLENBURGISCHES INGENIEURBÜRO FÜR VERKEHRSBAU GMBH SCHWERIN
Ludwigslusters Chaussee 72 , 19061 Schwerin , Telefon: 0385/39990 , Telefax: 0385/3977127

MERKEL INGENIEUR CONSULT
Bismarckallee 1 , 24105 Kiel , Telefon: 0431/539310 , Telefax: 0431/537269

P:\06098100\CADENTW\PLAN\PLAN\HP_06.00\HP_Erst.0.42ref 24.06.2009

Krüger
Schwerin, den 06/2009 Geschäftsführer

	Datum	Zeichen
bearb.	06/2009	Goldschmidt
gez.	06/2009	Brunner
gepr.	06/2009	Lass

Straßenbauverwaltung
Land Schleswig - Holstein

Straße : **BAB A 20** Betr.-km:
Nächster Ort: **Hartenholm**

Unterlage Nr. 4
Blatt Nr. 6/7R
Bau-km

	Datum	Zeichen
bearbeitet		
gezeichnet		
geprüft	06/2009	Heitmann

Neubau der BAB A 20
Nord-West-Umfahrung Hamburg

Teil A
A 7 bis B206 westlich Wittenborn

Bau-km: 16+100.000 bis 34+750.531

Übersichtshöhenplan BAB A20
Achse 61
Rifa Bad Segeberg, Gradiente 61S
Bau-km 32+500.000 - 35+776.347

Maßstab 1 : 5.000 / 500

Aufgestellt:
Landesbetrieb Straßenbau und Verkehr
Schleswig - Holstein
Niederlassung Lübeck
Projektgruppe A20

gez. Lüth

Lübeck, den 29.06.2009

Planfeststellungsunterlage
vom 29.06.2009

Anlage: 4
Blatt: 6/7R

Deckblatt
Nachrichtlich