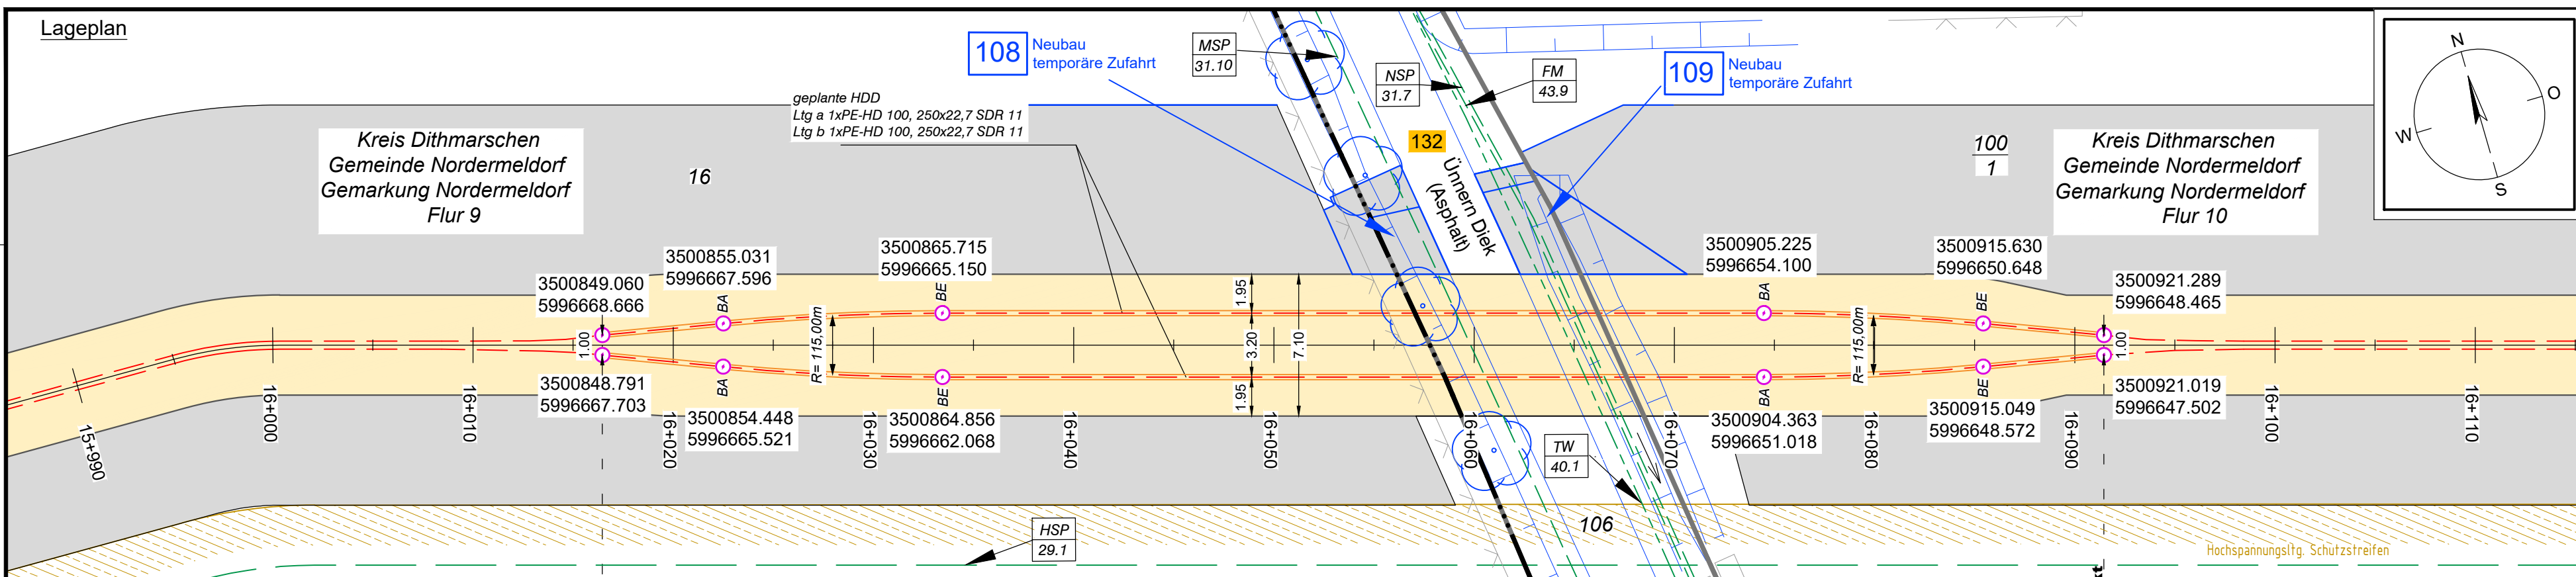


 -10,00m DHHN92	</
--	--	----

Legende:

Stadt/Gem. Gemarkung Flur Flurstück Flurstücksnummer Zaun Topografie / Fahrbahnrand

Freileitung Kabel Rohrleitung Richtfunk Kreuzungsnummer

dauerhafte Flächen-inanspruchnahme temporäre Flächen-inanspruchnahme temporäres Durch-leitungsbauwerk Abtrommelplatz mit Nummerierung

Kabelachse Kabel im Schutzrohr Kilometrierung Längsschnitt Kabel-Eintritt-Austritt HDD-Bohrung

FM 43.61 15

Statnett tennet KFW

Anlage 12.7.5

NordLink

Abschnitt 12-Seemeilen-Grenze bis UW Wilster

Kreuzungen von Anlagen Dritter

Sonstige öffentliche Straßen und Wege

Kreuzung Nr. 132

Deckblatt

Planfeststellungsunterlage				
Quelle: Ausführungsplanung HDD-Planung Kr. 132 Dokument-Nr. NL-BD-CO-HDD-0055-Rev4 Generalplaner: NKT HVC GmbH				
Ersteller-Zeichnungs-Nr: NL-DR-CO-HDD-0055-Rev4-Kr-131-136.dwg				
Aufgestellt: Bayreuth, den 31.01.2019 DC Nordseekabel GmbH & Co.KG (NOKA)				
Firma  INGENIEUR-GESELLSCHAFT MBH		Maßstab: 1:250	Einheit: Meter	
			Datum	Name
		Bearb.	01/2019	Weigt
		Gepr.	01/2019	Legler
		Norm		
		Fachbereich		
		Statnett tennet KFW		
Ind.	Änderung	Datum	Name	Urspr.:

Erstellt durch	Genehmigt von	Datum	Status	Blatt
G.E.O.S.	NOKA	28.01.2019	G	01 von 01
Ing. mbH	DC Nordseekabel GmbH & Co.KG	Erstelldatum 31.01.2019		
Objektname ± 500-kV-HGÜ Interkonnektor Tonstad - Wilster				
Titel Kreuzung Nr. 132				