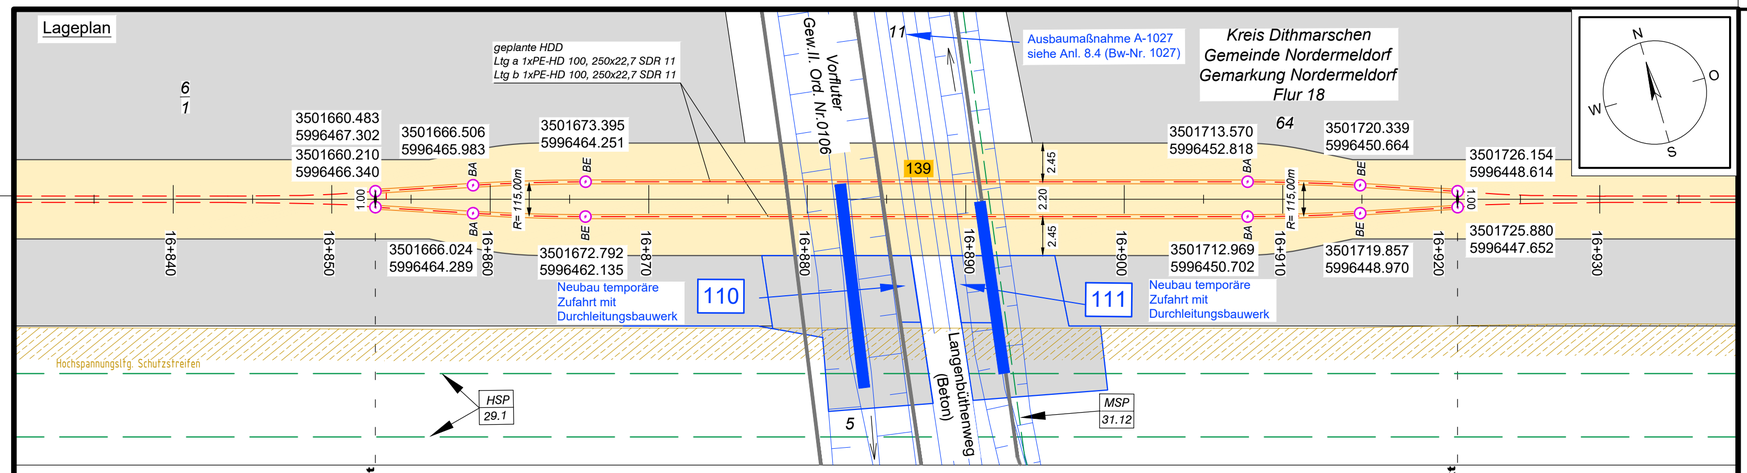

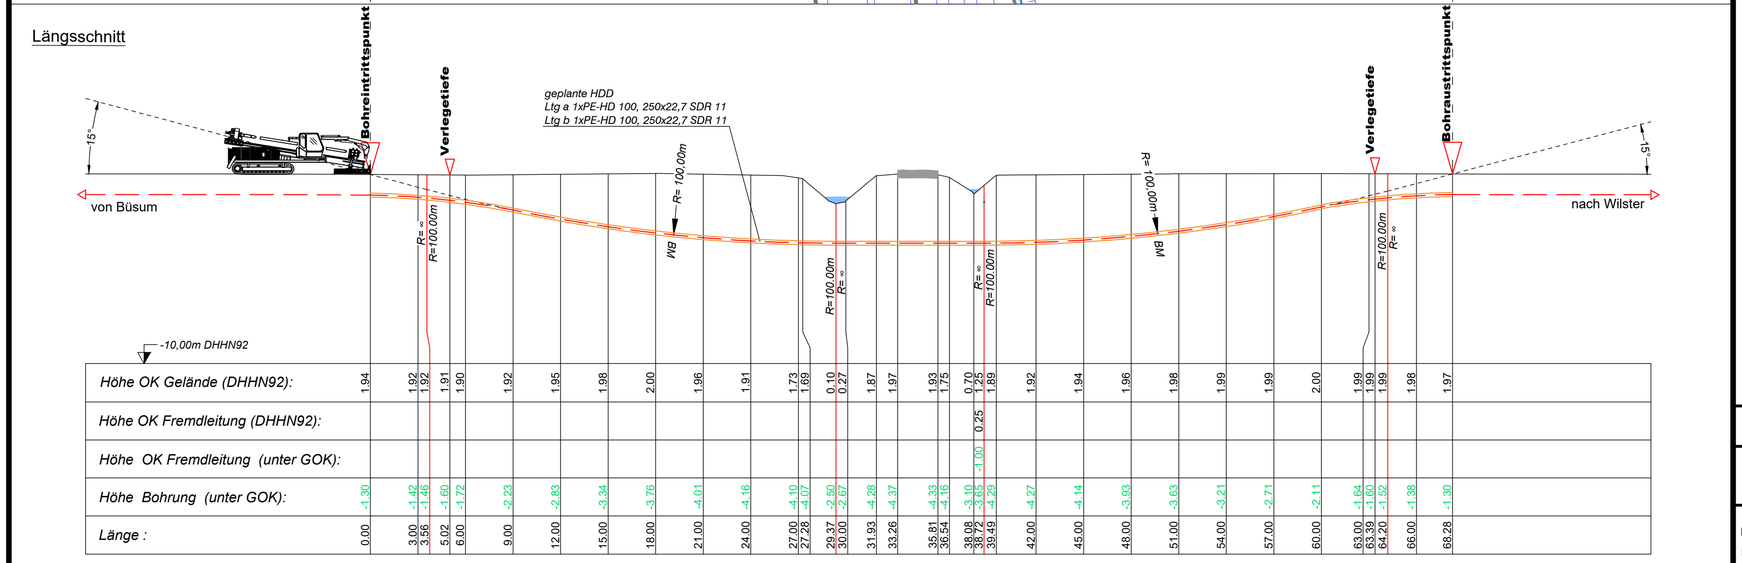

Legende:

- Stadt/Gem.
- Gemarkung
- Flur
- Flurstück
- Flurstücksnummer 35/6
- Zaun
- Topografie / Fahrbahnrand
- Freileitung
- Kabel
- Rohrleitung
- Richtfunk
- Kreuzungsnummer 001
- Leitungsbetreiber (gem. Anlage 4.1) FM 43.61
- Bauwerksnummer (gem. Anlage 6.1) 15
- dauerhafte Flächeninanspruchnahme
- temporäre Flächeninanspruchnahme
- temporäres Durchleitungsbauwerk
- Abtrommelplatz mit Nummerierung AP002
- Kabelachse
- Kabel im Schutzrohr
- Kilometrierung 0+100

Längsschnitt

- Kabel-Eintritt-Austritt HDD-Bohrung

Statnett TenneT KFW

Anlage 12.7.5

NordLink
Abschnitt 12-Seemeilen-Grenze bis UW Wilster

Kreuzungen von Anlagen Dritter
Sonstige öffentliche Straßen und Wege
Kreuzung Nr. 139

Deckblatt

Planfeststellungsunterlage

Quelle: Ausführungsplanung HDD-Planung Kr. 139
Dokument-Nr. NL-BD-CO-HDD-0057-Rev4
Generalplaner: NKT HVC GmbH

Ersteller-Zeichnungs-Nr:
NL-DR-CO-HDD-0057-Rev4-Kr-138-141.dwg

Aufgestellt:
Bayreuth, den 31.01.2019
DC Nordseekabel GmbH & Co.KG (NOKA)

i. A. Christian
i.V. Brandt

Firma: G.E.O.S. Ingenieur-Gesellschaft mbH

Maßstab:	Einheit:
1:250	Meter

	Datum	Name
Bearb.	01/2019	Jennerjahn
Gepr.	01/2019	Legler
Norm		
Fachbereich		

Ind.	Änderung	Datum	Name

Ursprr.:

Erstellt durch	Genehmigt von	Datum	Status	Blatt
G.E.O.S. Ing. mbH	NOKA DC Nordseekabel GmbH & Co.KG	28.01.2019 Erstelldatum 31.01.2019	G	01 von 01

Objektname: ± 500-kV-HGÜ Interkonnektor Tonstad - Wilster

Titel: Kreuzung Nr. 139