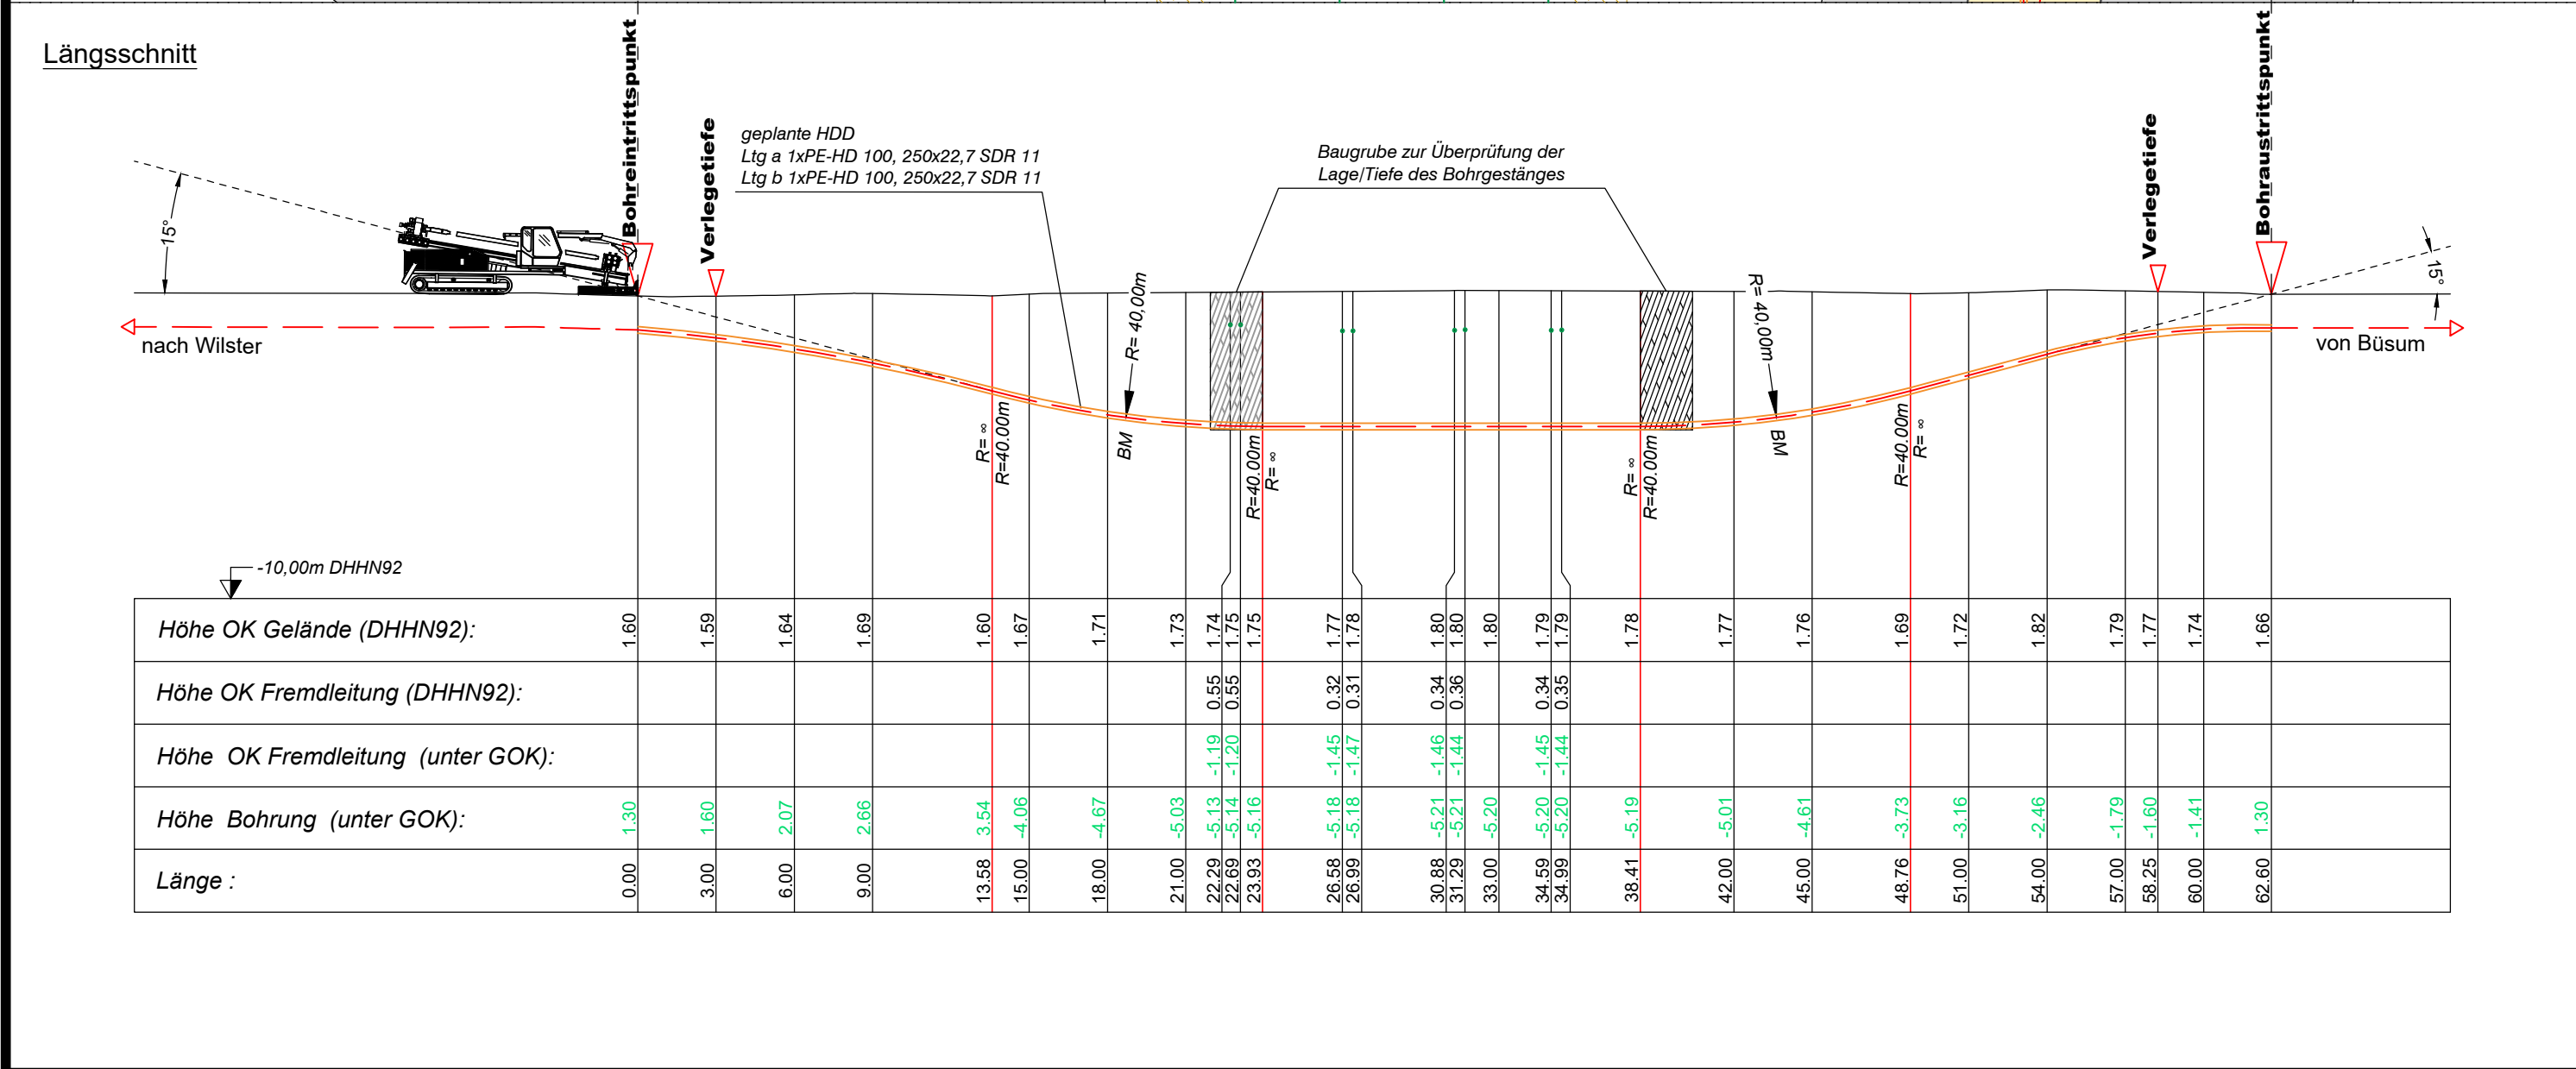
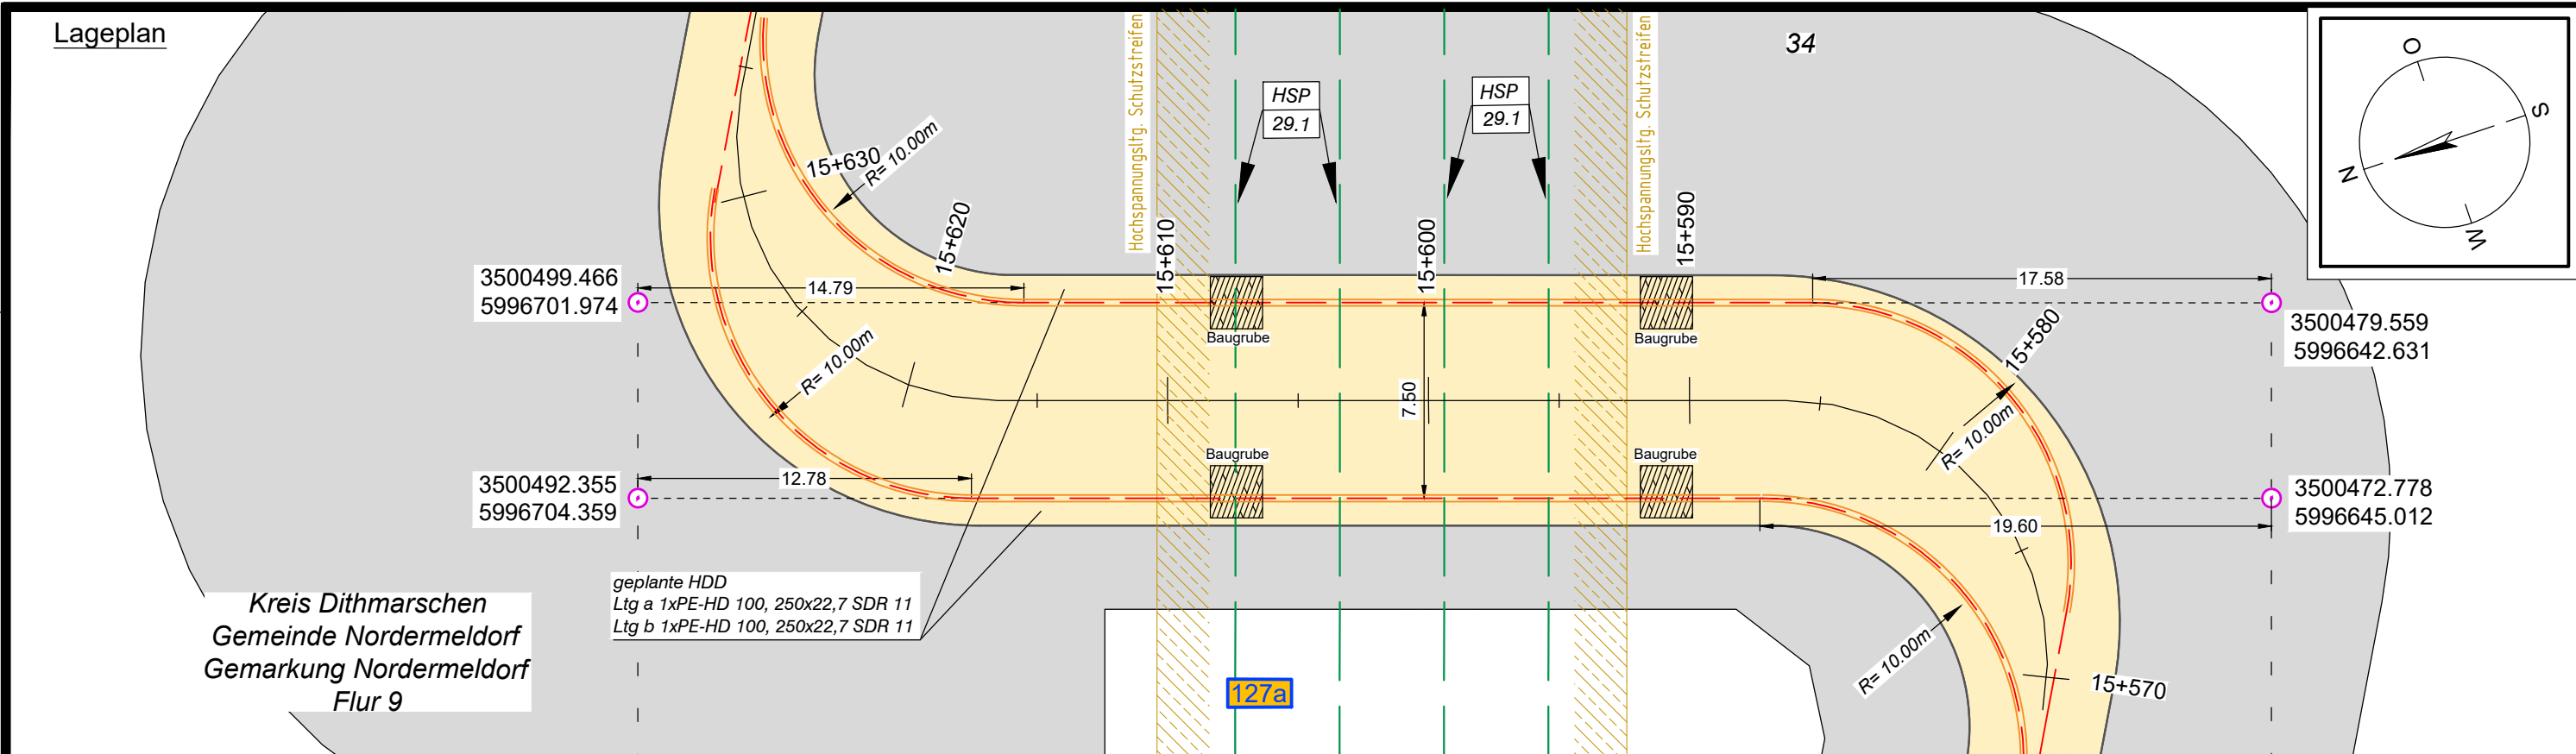


Statnett Tennet KFW

Anlage 12.9.1

NordLink

Abschnitt 12-Seemeilen-Grenze bis UW Wilster

Kreuzungen von Anlagen Dritter

Hochspannungsleitungen

Kreuzung Nr. 127a

Deckblatt

Planfeststellungsunterlage				
Quelle: Ausführungsplanung HDD-Planung Kr. 127a Dokument-Nr. NL-BD-CO-HDD-0053-Rev8 Generalplaner: NKT HVC GmbH				
Ersteller-Zeichnungs-Nr: NL-DR-CO-HDD-0053-Rev8-Kr-128.dwg				
Aufgestellt: Bayreuth, den 31.01.2019 DC Nordseekabel GmbH & Co.KG (NOKA)				
Firma		Maßstab:	Einheit:	
		1:250	Meter	
		Datum	Name	
		Bearb. 01/2019	Jennerjahn	
		Gepr. 01/2019	Legler	
		Norm		
		Fachbereich		
				
Ind.	Änderung	Datum	Name	Urspr.:

Erstellt durch	Genehmigt von	Datum	Status	Blatt
G.E.O.S.	NOKA	28.01.2019	G	01
Ing. mbH	DC Nordseekabel GmbH & Co.KG	Erstelldatum 31.01.2019		von 01
Objektname				
± 500-kV-HGÜ Interkonnektor Tonstad - Wilster				
Titel				
Kreuzung Nr. 127a				