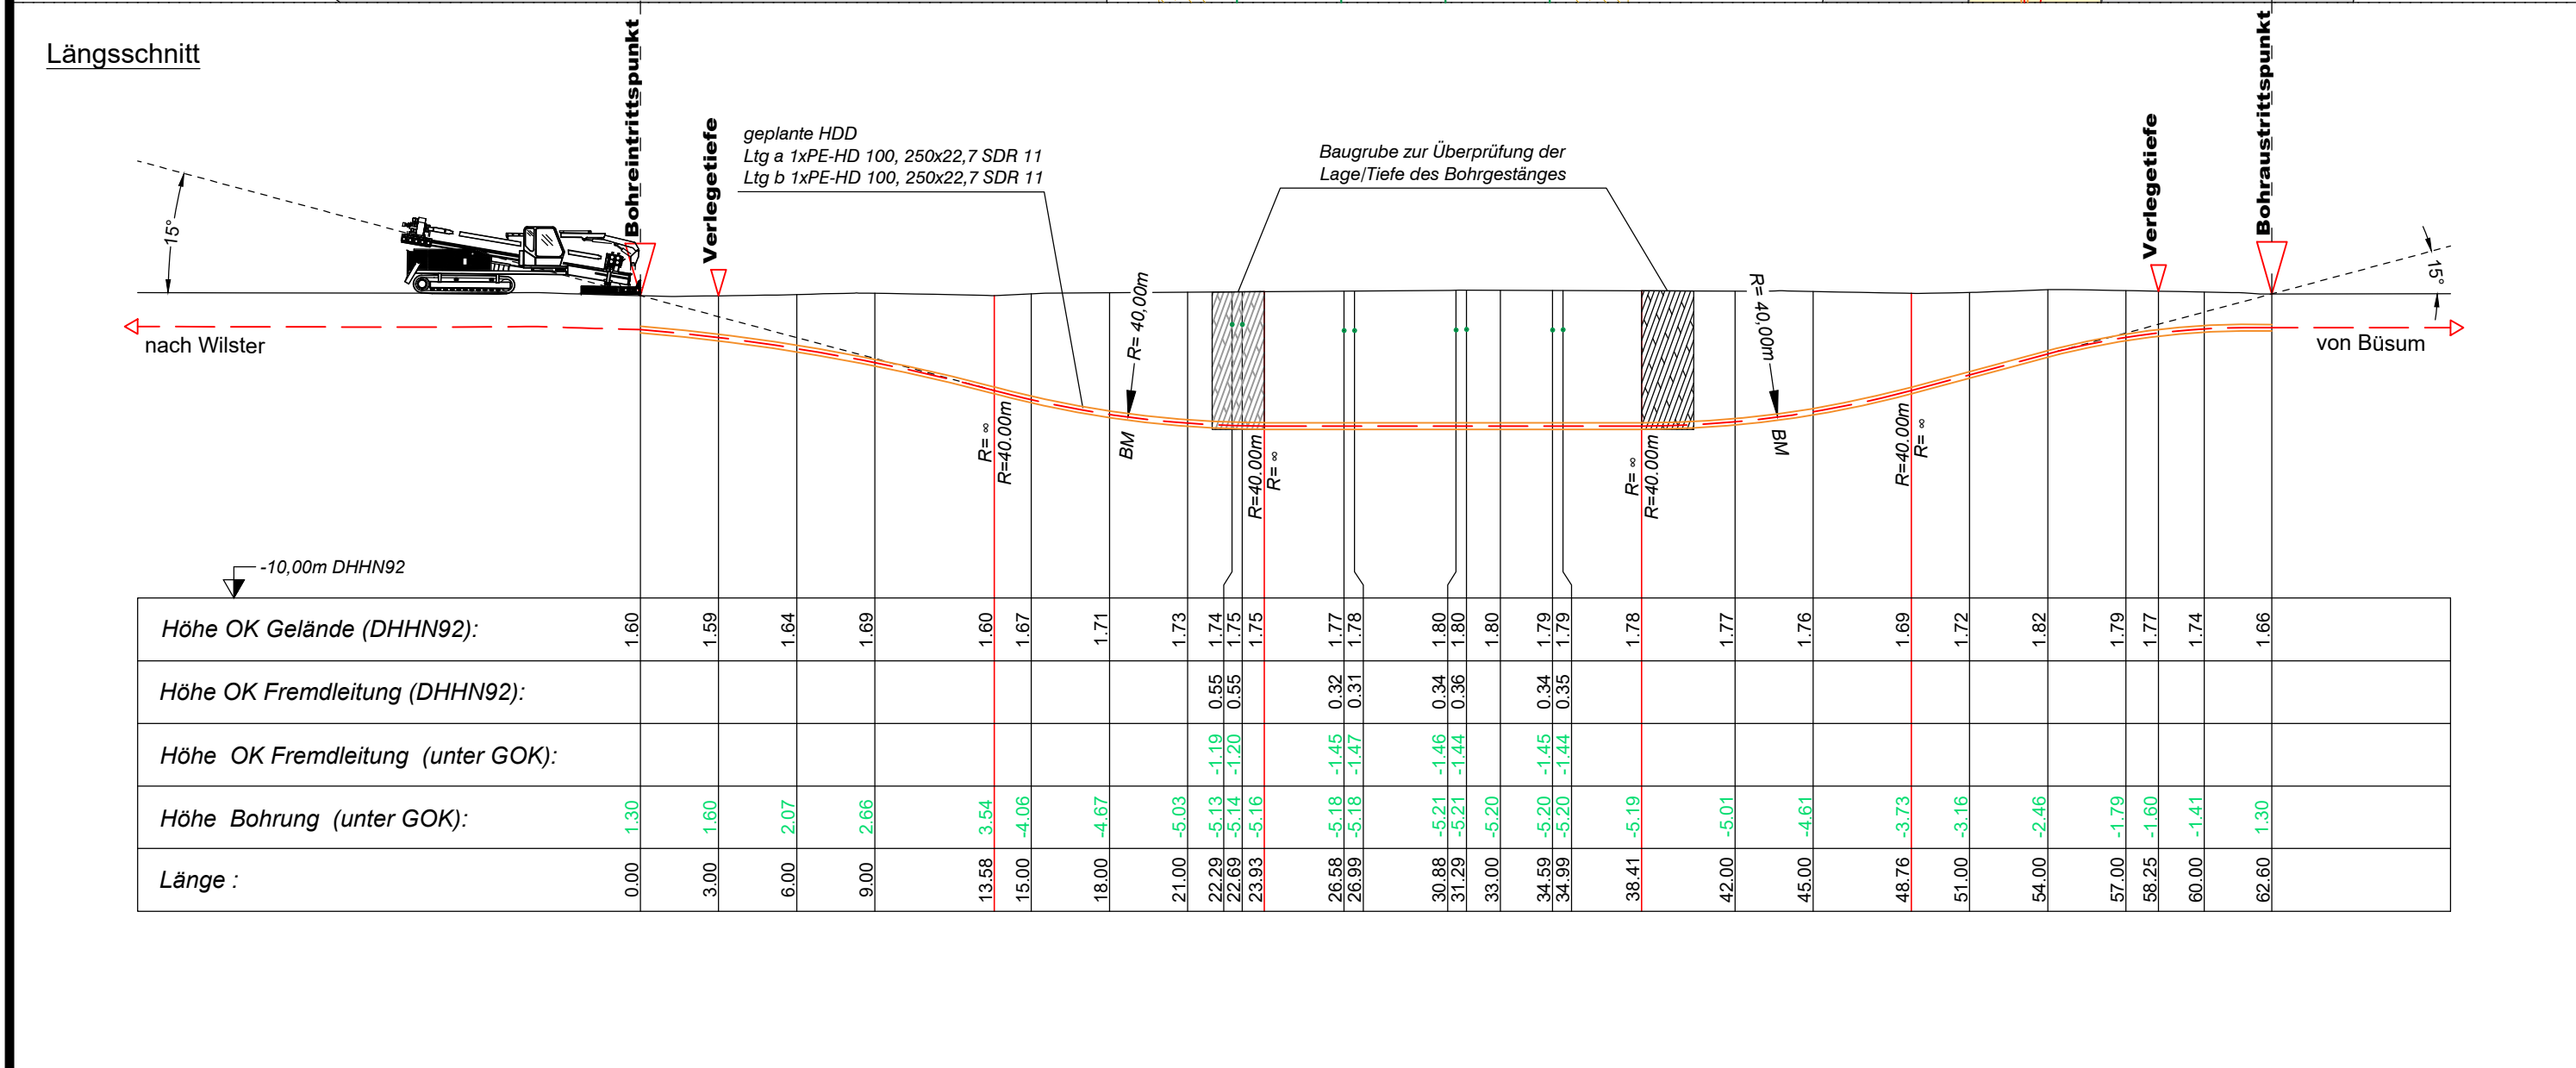
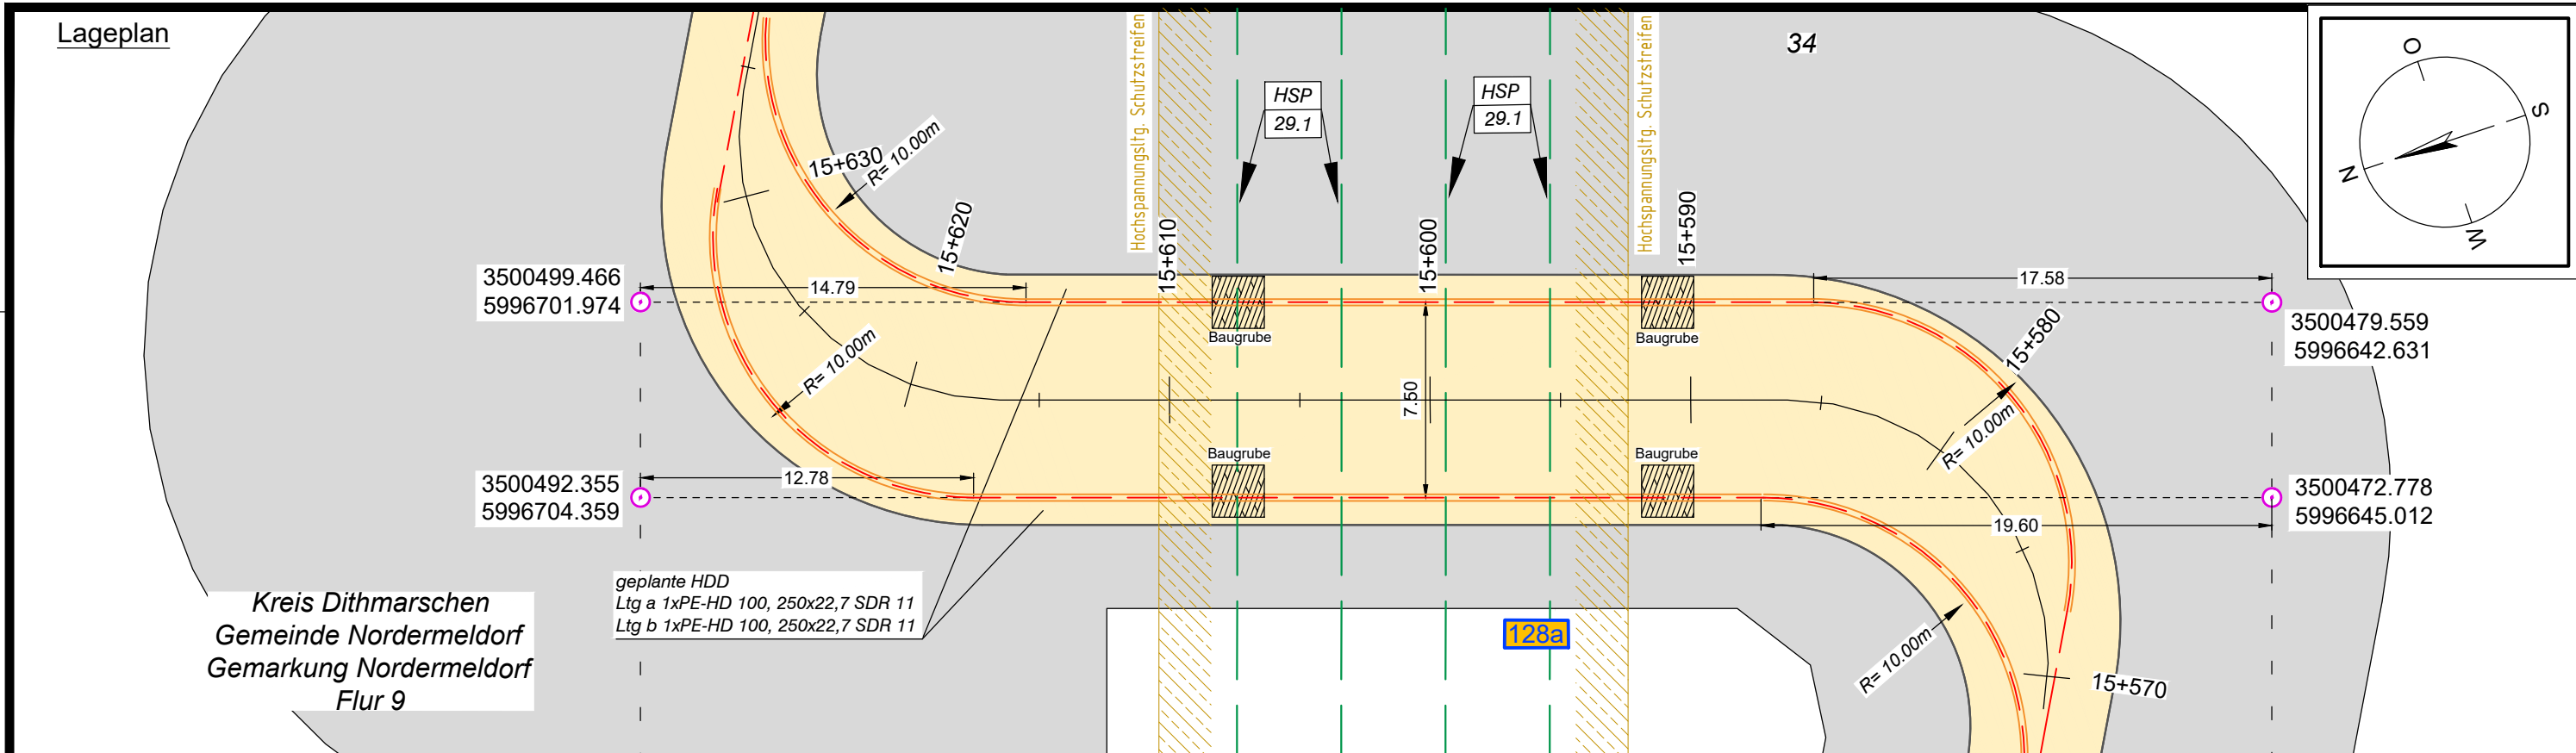


Statnett Tennet KFW
Taking power further

Anlage 12.9.1
NordLink
Abschnitt 12-Seemeilen-Grenze
bis UW Wilster
Kreuzungen von Anlagen Dritter
Hochspannungsleitungen
Kreuzung Nr. 128a
Deckblatt

Planfeststellungsunterlage				
Quelle: Ausführungsplanung HDD-Planung Kr. 128a Dokument-Nr. NL-BD-CO-HDD-0053-Rev8 Generalplaner: NKT HVC GmbH				
Ersteller-Zeichnungs-Nr: NL-DR-CO-HDD-0053-Rev8-Kr-128.dwg				
Aufgestellt: Bayreuth, den 31.01.2019 DC Nordseekabel GmbH & Co.KG (NOKA) i.A. Christian SGA i.V. Bräunert				
Firma  INGENIEUR-GESELLSCHAFT MBH		Maßstab: 1:250	Einheit: Meter	
			Datum	Name
		Bearb.	01/2019	Jennerjahn
		Gepr.	01/2019	Legler
		Norm		
		Fachbereich		
		  		
Ind.	Änderung	Datum	Name	Urspr.:

Erstellt durch G.E.O.S. Ing. mbH	Genehmigt von NOKA DC Nordseekabel GmbH & Co.KG	Datum 28.01.2019 Erstelldatum 31.01.2019	Status G	Blatt 01 von 01
Objektname ± 500-kV-HGÜ Interkonnektor Tonstad - Wilster				
Titel Kreuzung Nr. 128a				