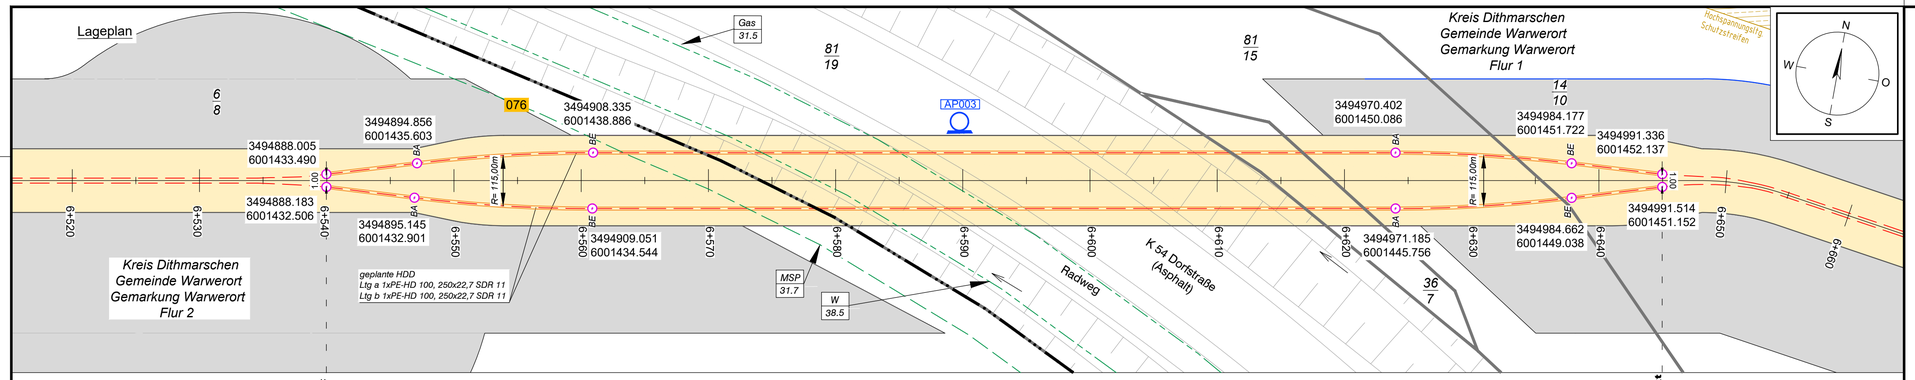
Lageplan
Gas
31.5
81
19
81
15
Kreis Dithmarschen
Gemeinde Warwerort
Gemarkung Warwerort
Flur 1
Hochspannungsfrg.
Schutzstreifen
N
W
O
S
6
8
076
3494908.335
6001438.886
AP003
14
10
3494970.402
6001450.086
3494984.177
6001451.722
3494991.336
6001452.137
3494888.005
6001433.490
3494894.856
6001435.603
3494888.183
6001432.506
3494895.145
6001432.901
3494909.051
6001434.544
3494971.185
6001445.756
3494984.662
6001449.038
3494991.514
6001451.152
R= 115,00m
6+520
6+530
6+540
6+550
6+560
6+570
6+580
6+590
6+600
6+610
6+620
6+630
6+640
6+650
6+660
Kreis Dithmarschen
Gemeinde Warwerort
Gemarkung Warwerort
Flur 2
geplante HDD
Ltg a 1xPE-HD 100, 250x22,7 SDR 11
Ltg b 1xPE-HD 100, 250x22,7 SDR 11
MSP
31.7
W
38.5
Radweg
K 54 Dorfstraße
(Asphalt)
36
7

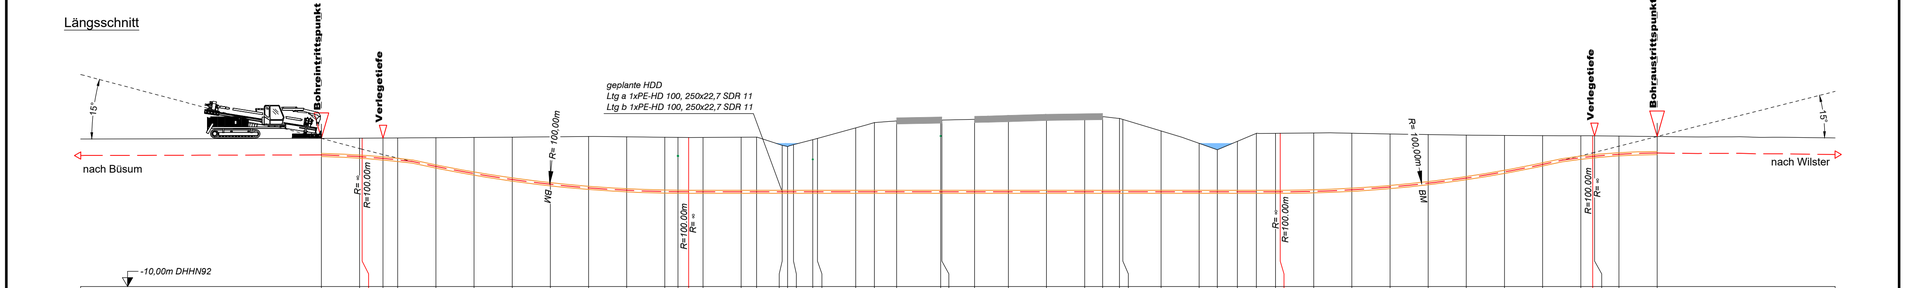
Längsschnitt
Bohreintrittspunkt
Verlegetiefe
Bohraustrittspunkt
15°
nach Büsum
nach Wilster
geplante HDD
Ltg a 1xPE-HD 100, 250x22,7 SDR 11
Ltg b 1xPE-HD 100, 250x22,7 SDR 11
R= 100,00m
R= ∞
WB
BM
-10,00m DHHN92

| | | |