Lageplan

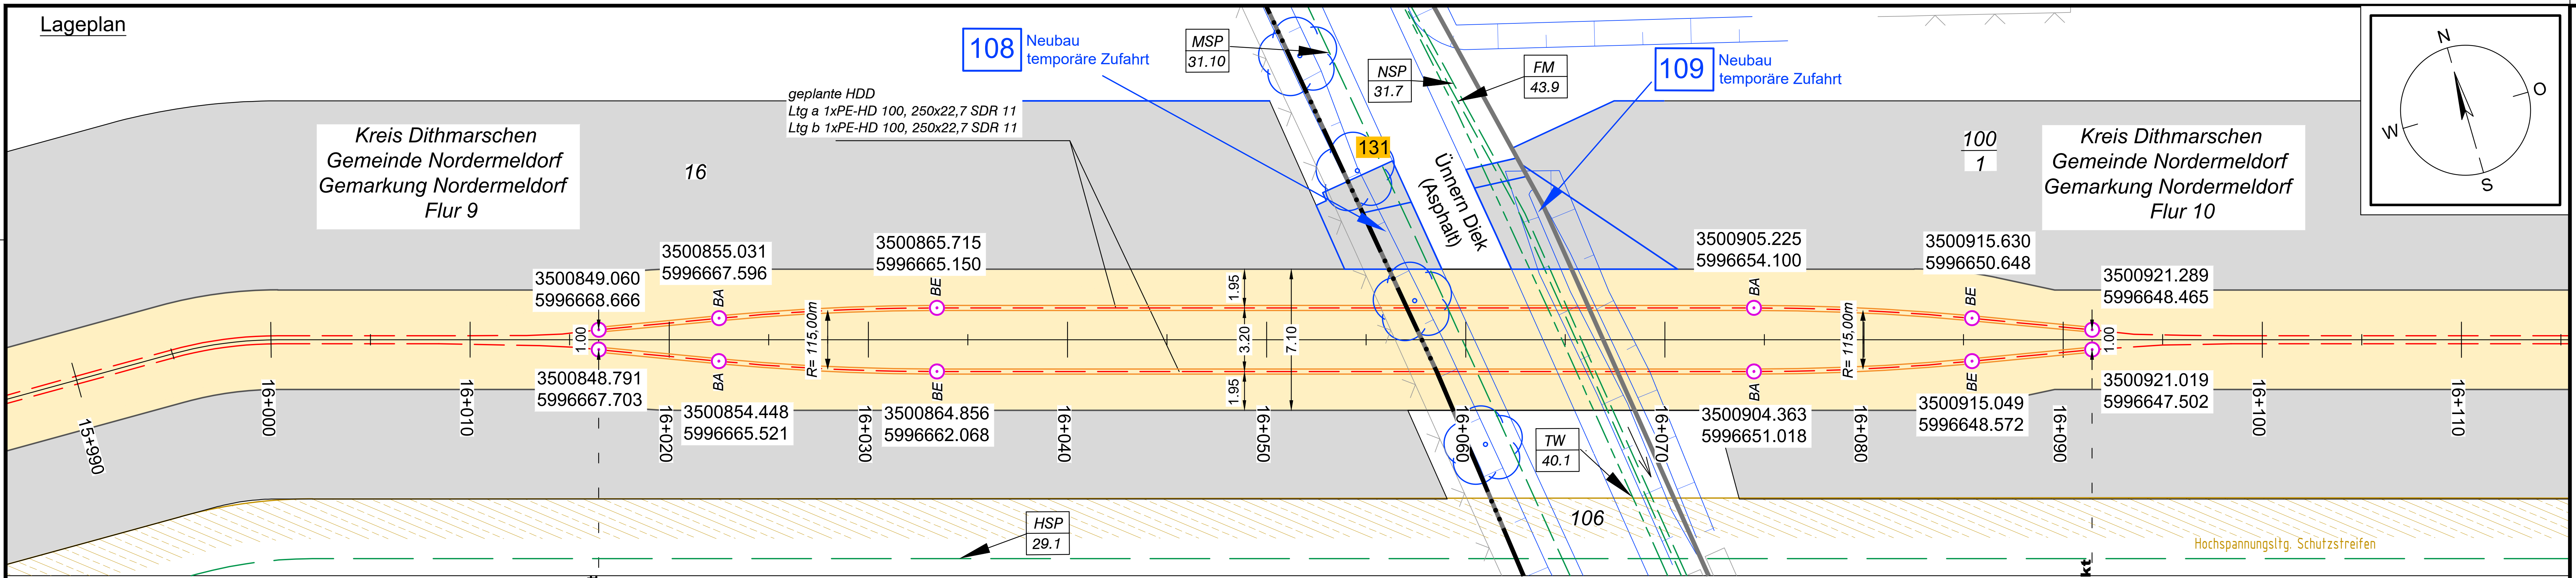

Längsschnitt

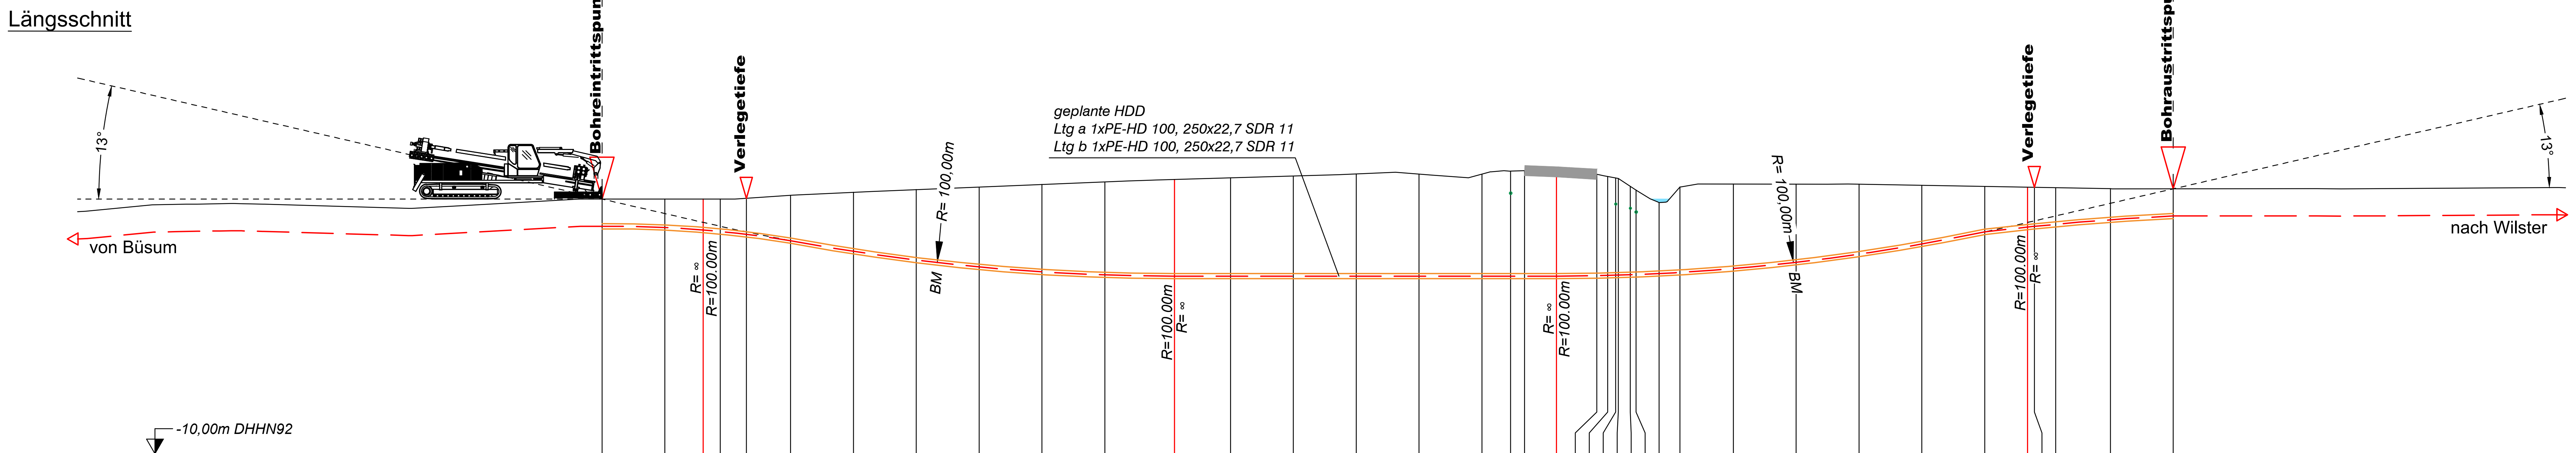

Länge :	Höhe OK Gelände (DHHN92):	Höhe OK Fremdleitung (DHHN92):	Höhe OK Fremdleitung (unter GOK):	Höhe Bohrung (unter GOK):
0.00	2.17			-1.30
3.00	2.17			-1.36
4.83	2.16			-1.48
5.65	2.16			-1.55
6.89	2.20			-1.60
9.00	2.35			-2.17
12.00	2.49			-2.82
15.00	2.62			-3.37
18.00	2.74			-3.81
21.00	2.86			-4.17
24.00	2.98			-4.44
27.33	3.10			-4.61
30.00	3.18			-4.69
33.00	3.27			-4.78
36.00	3.37			-4.88
39.00	3.35			-4.87
42.00	3.35			-4.87
43.37	3.50	2.50	-1.00	-5.01
44.03	3.52			-5.04
45.55	3.46			-4.97
47.48	3.35			-4.85
48.00	3.24			-4.72
48.38	3.17	1.97	-1.20	-4.62
48.51	3.15			-4.64
49.08	2.77	1.77	-1.00	-4.22
49.35	2.60	1.60	-1.00	-4.04
50.45	2.00			-3.39
51.45	2.75			-4.08
54.00	2.88			-4.04
57.00	2.88			-3.74
60.00	2.88			-3.34
63.00	2.82			-2.80
66.00	2.77			-2.17
68.05	2.73			-1.90
68.37	2.72			-1.60
69.38	2.71			-1.74
72.00	2.66			-1.48
75.00	2.66			-1.30

Legende:

- Stadt/Gem.
- Gemarkung
- Flur
- Flurstück
- Flurstücksnummer 35/6
- Zaun
- Topografie / Fahrbahnrand
- Freileitung
- Kabel
- Rohrleitung
- Richtfunk
- Kreuzungsnummer 001
- Leitungsbetreiber (gem. Anlage 4.1) FM 43.61
- Bauwerksnummer (gem. Anlage 6.1) 15
- dauerhafte Flächeninanspruchnahme
- temporäre Flächeninanspruchnahme
- temporäres Durchleitungsbauwerk
- Abtrommelplatz mit Nummerierung AP002
- Kabelachse
- Kabel im Schutzrohr
- Kilometrierung

Längsschnitt

- Kabel-Eintritt-Austritt HDD-Bohrung

Statnett TenneT KFW

Anlage 12.9.2

NordLink
Abschnitt 12-Seemeilen-Grenze bis UW Wilster
Kreuzungen von Anlagen Dritter

Mittelspannungsleitungen

Kreuzung Nr. 131

Deckblatt

Planfeststellungsunterlage

Quelle: Ausführungsplanung HDD-Planung Kr. 131
Dokument-Nr. NL-BD-CO-HDD-0055-Rev4
Generalplaner: NKT HVC GmbH

Ersteller-Zeichnungs-Nr:
NL-DR-CO-HDD-0055-Rev4-Kr-131-136.dwg

Aufgestellt:
Bayreuth, den 31.01.2019
DC Nordseekabel GmbH & Co.KG (NOKA)

i.A. Christian [signature]
i.V. [signature]

Firma: G.E.O.S. Ingenieurgesellschaft mbH

Maßstab: 1:250
Einheit: Meter

	Datum	Name
Bearb.	01/2019	Weigt
Gepr.	01/2019	Legler
Norm		
Fachbereich		

Ind.	Änderung	Datum	Name	Urspr.:

Statnett TenneT KFW

Erstellt durch	Genehmigt von	Datum	Status	Blatt
G.E.O.S. Ing. mbH	NOKA DC Nordseekabel GmbH & Co.KG	28.01.2019 Erstelldatum 31.01.2019	G	01 von 01

Objektname
± 500-kV-HGÜ Interkonnektor Tonstad - Wilster

Titel
Kreuzung Nr. 131