
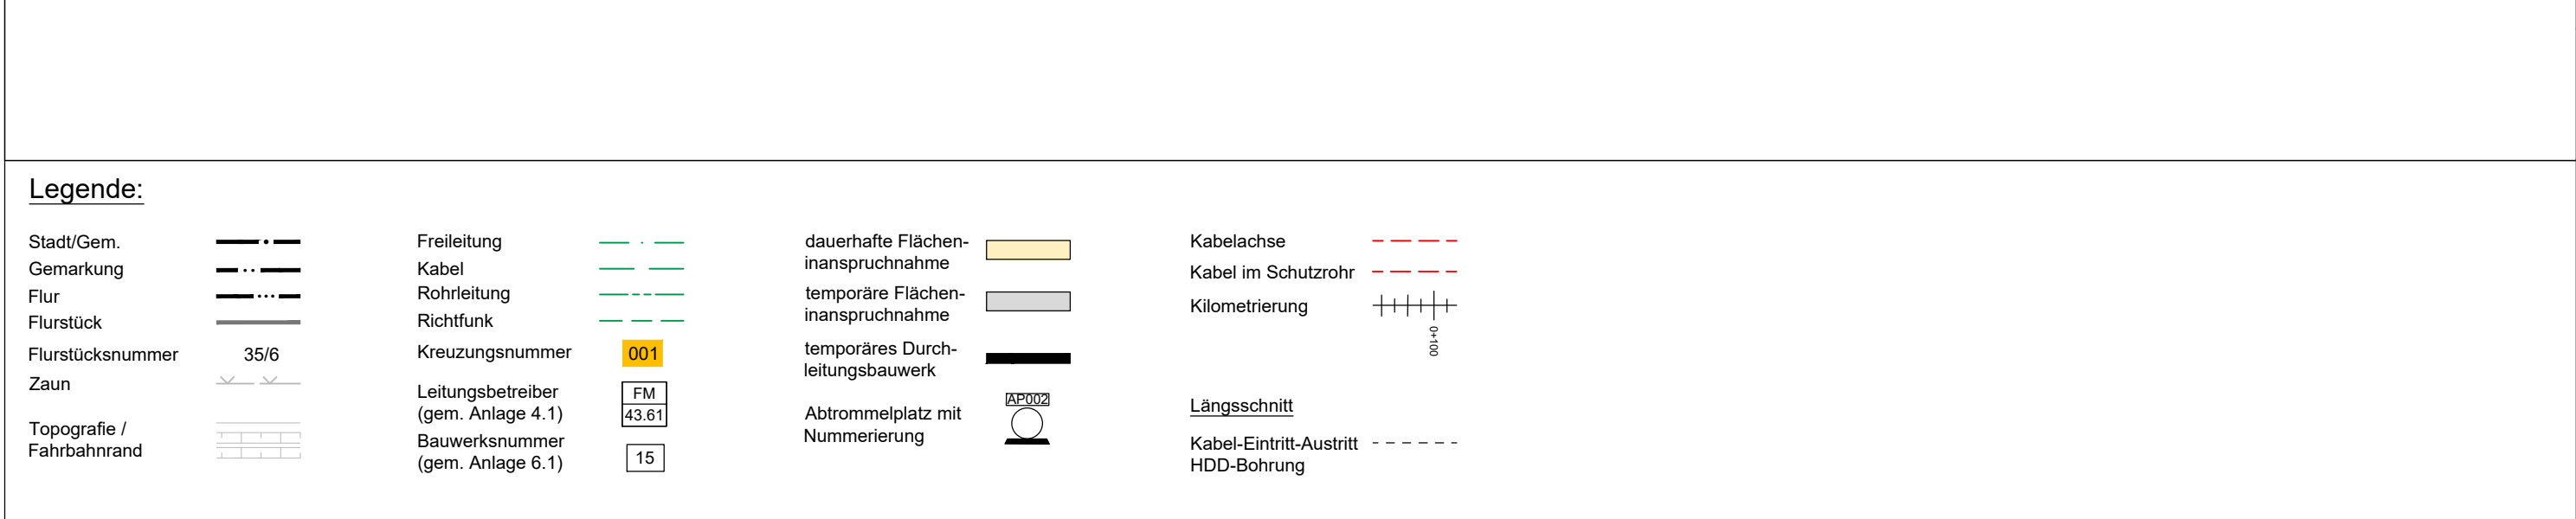
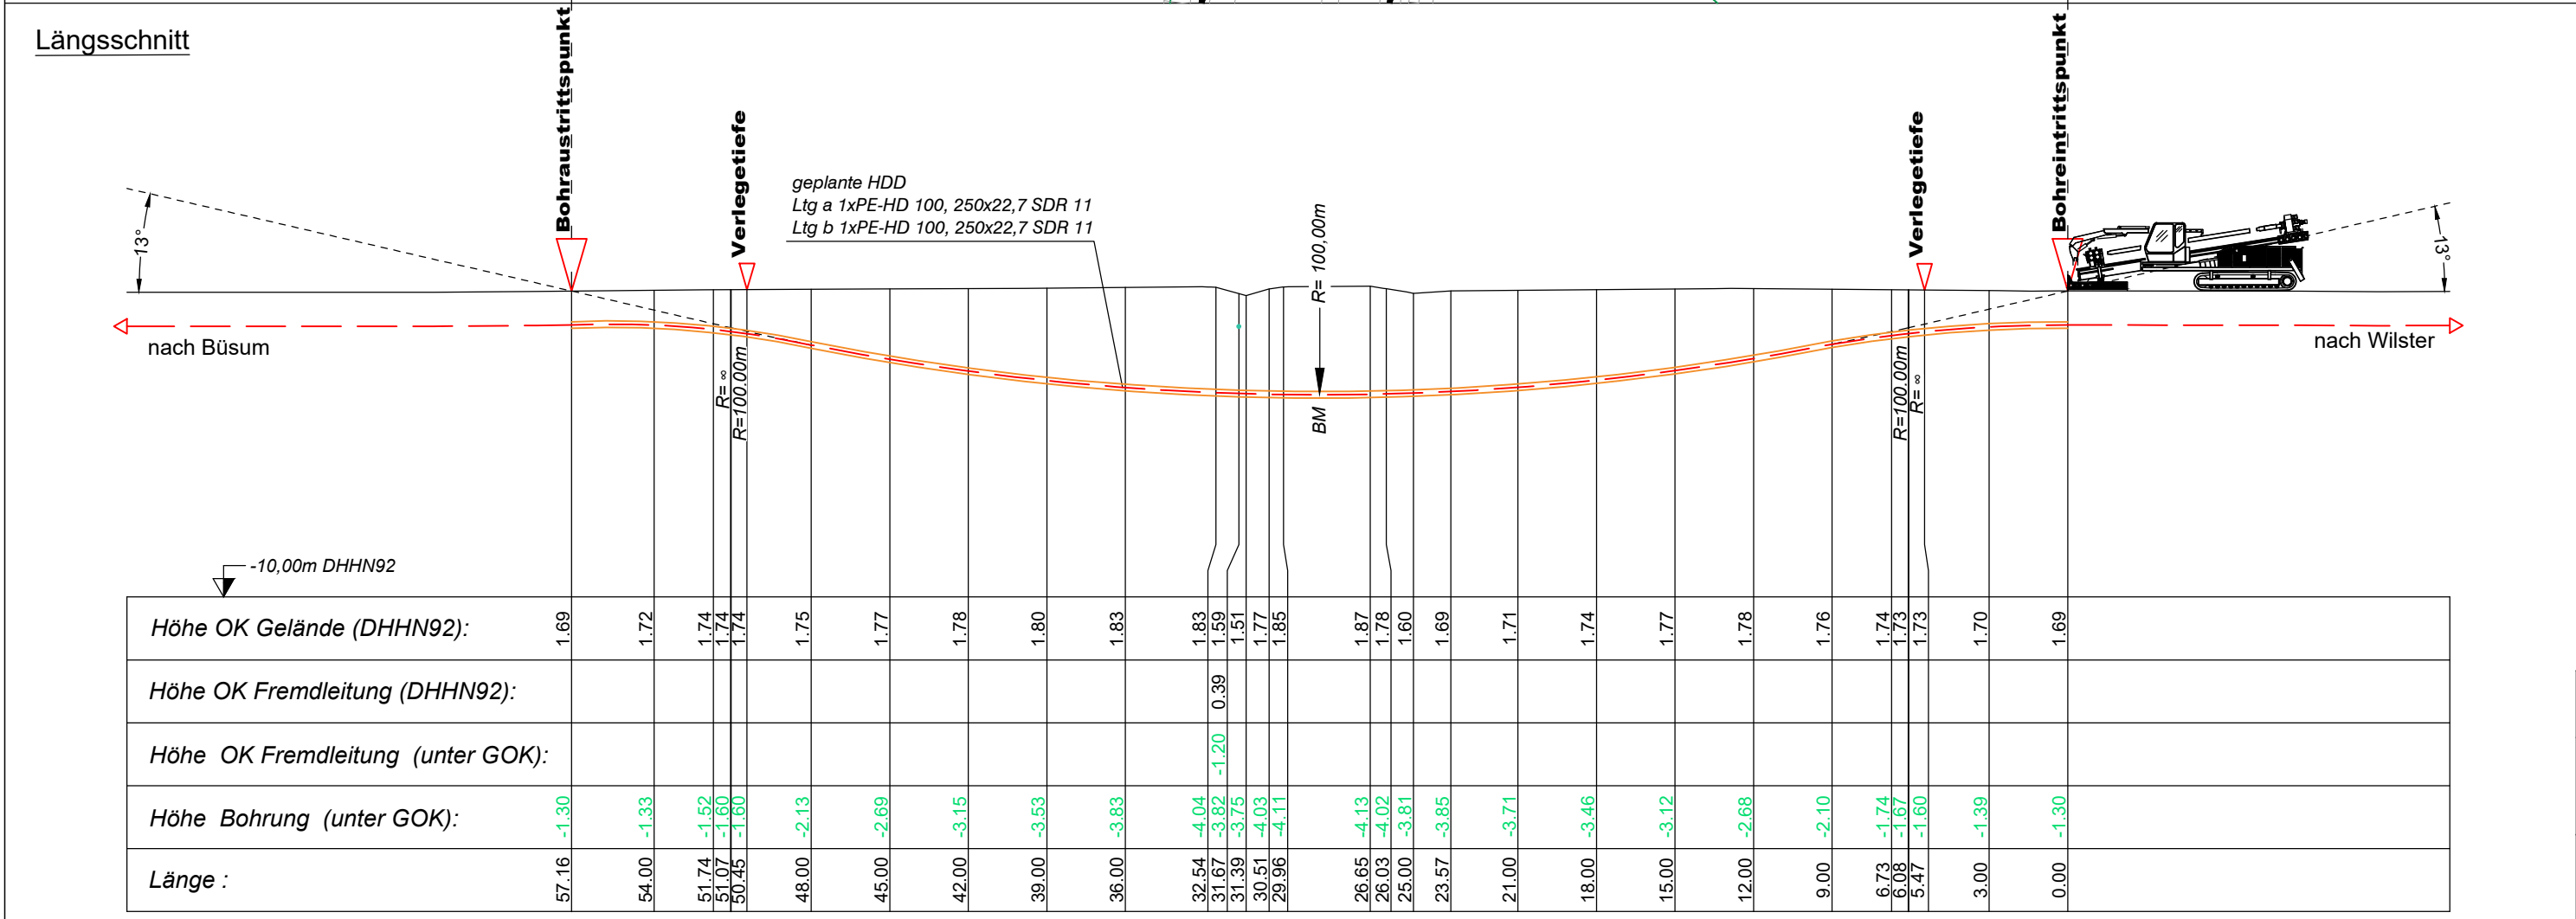


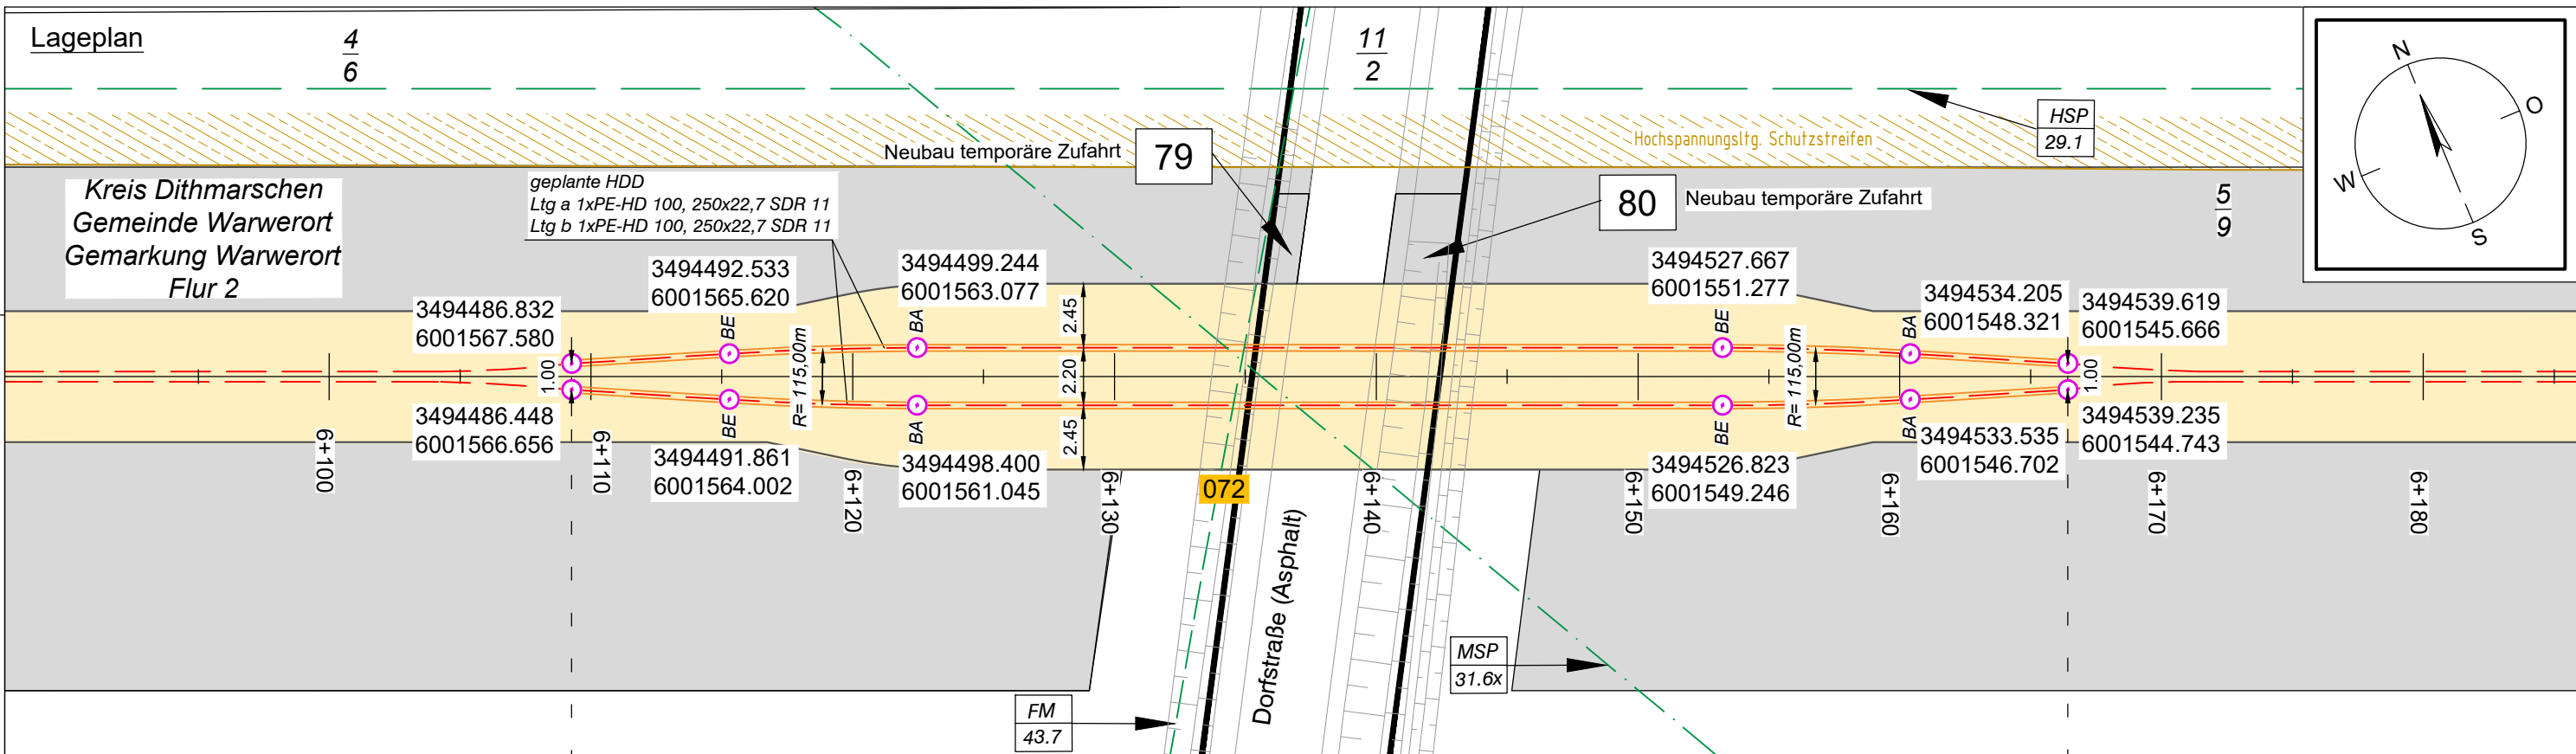

Anlage 12.9.4

NordLink

Abschnitt 12-Seemeilen-Grenze
bis UW Wilster

Kreuzungen von Anlagen Dritter

Fernmeldeleitungen

Kreuzung Nr. 072

Deckblatt

Planfeststellungsunterlage				
Quelle: Ausführungsplanung HDD-Planung Kr. 072 Dokument-Nr. NL-BD-CO-HDD-0027-Rev6 Generalplaner: NKT HVC GmbH				
Ersteller-Zeichnungs-Nr: NL-DR-CO-HDD-0027-Rev6-Kr-072-074.dwg				
Aufgestellt: <i>L.A. Christian</i> Bayreuth, den 31.01.2019 DC Nordseekabel GmbH & Co.KG (NOKA) <i>i.V. Bräutigam</i>				
Firma  INGENIEUR-GESELLSCHAFT MBH		Maßstab: 1:250	Einheit: Meter	
			Datum	Name
		Bearb.	01/2019	Jennerjahn
		Gepr.	01/2019	Legler
		Norm		
		Fachbereich		
		Statnett  tenner  KFW 		
Ind.	Änderung	Datum	Name	Urspr.:
Erstellt durch G.E.O.S. Ing. mbH				
Genehmigt von NOKA DC Nordseekabel GmbH & Co.KG				
Datum 28.01.2019 Erstelldatum 31.01.2019				
Status G				
Blatt 01 von 01				
Objektname ± 500-kV-HGÜ Interkonnektor Tonstad - Wilster				
Titel Kreuzung Nr. 072				