
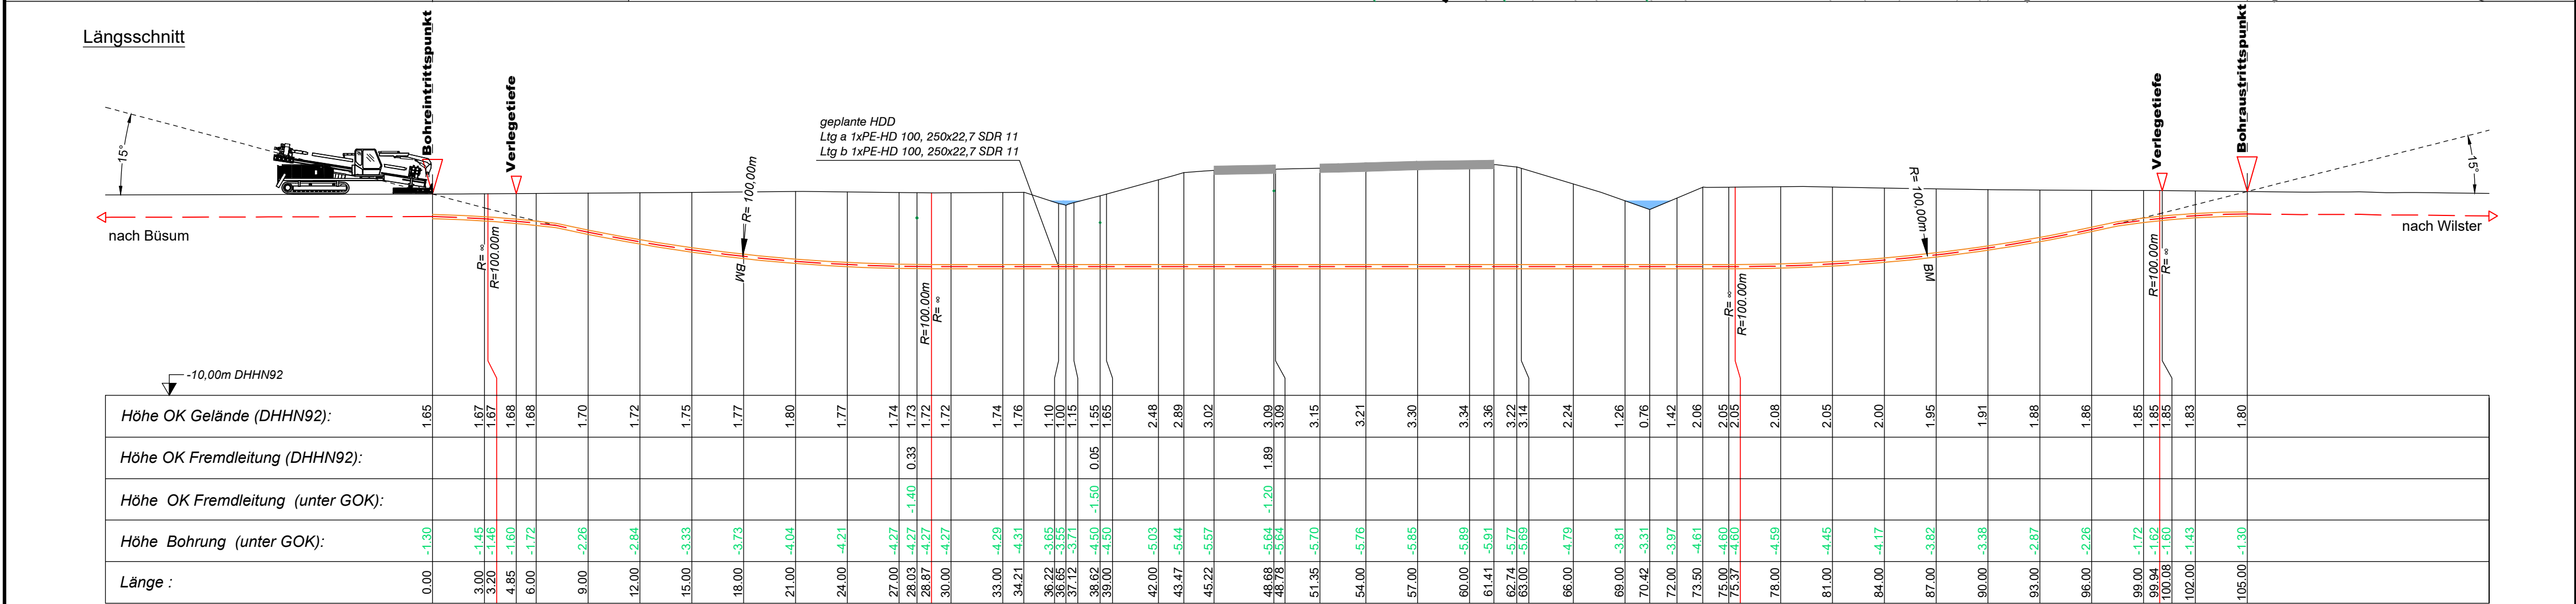


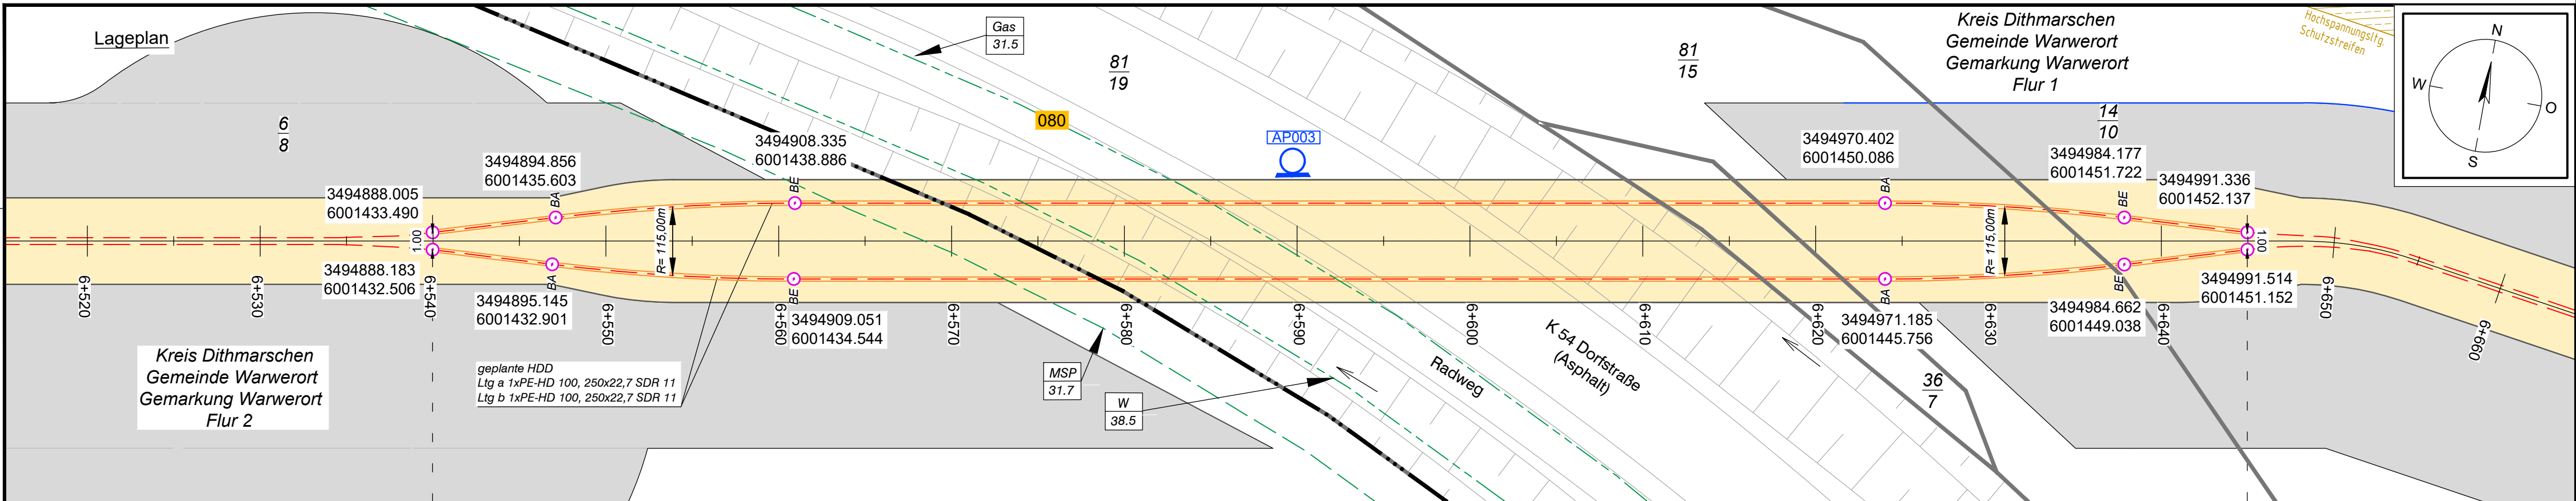

Legende:

Stadt/Gem. Gemarkung Flur Flurstück Flurstücksnummer Zaun Topografie / Fahrbahnrand	Freileitung Kabel Rohrleitung Richtfunk Kreuzungsnummer Leitungsbetreiber (gem. Anlage 4.1) Bauwerksnummer (gem. Anlage 6.1)	dauerhafte Flächen- inanspruchnahme temporäre Flächen- inanspruchnahme temporäres Durch- leitungsbauwerk Abtrommelplatz mit Nummerierung	Kabelachse Kabel im Schutzrohr Kilometrierung Längsschnitt Kabel-Eintritt-Austritt HDD-Bohrung
35/6 43.61 15	001 FM 43.61 15	AP002	00+00

Statnett tennet KfW

Anlage 12.9.5

NordLink

Abschnitt 12-Seemeilen-Grenze
bis UW Wilster

Kreuzungen von Anlagen Dritter

Gasleitungen

Kreuzung Nr. 080

Deckblatt

Planfeststellungsunterlage

Quelle: Ausführungsplanung HDD-Planung Kr. 080
Dokument-Nr. NL-BD-CO-HDD-0029-Rev5
Generalplaner: NKT HVC GmbH

Ersteller-Zeichnungs-Nr.:
NL-DR-CO-HDD-0029-Rev5-Kr-076-082.dwg

Aufgestellt:
Bayreuth, den 31.01.2019
DC Nordseekabel
GmbH & Co.KG (NOKA)

Firma: GEOS INGENIEUR-GESELLSCHAFT MBH
Maßstab: 1:250
Einheit: Meter

	Datum	Name		
Bearb.	01/2019	Jennerjahn		
Gepr.	01/2019	Legler		
Norm				
Fachbereich				
Statnett tennet KfW				
Ind.	Änderung	Datum	Name	Urspr.:

Erstellt durch	Genehmigt von	Datum	Status	Blatt
G.E.O.S. Ing. mbH	NOKA DC Nordseekabel GmbH & Co.KG	28.01.2019 Erstelldatum 31.01.2019	G	01 von 01

Objektname
± 500-kV-HGÜ Interkonnektor Tonstad - Wilster

Titel
Kreuzung Nr. 080