



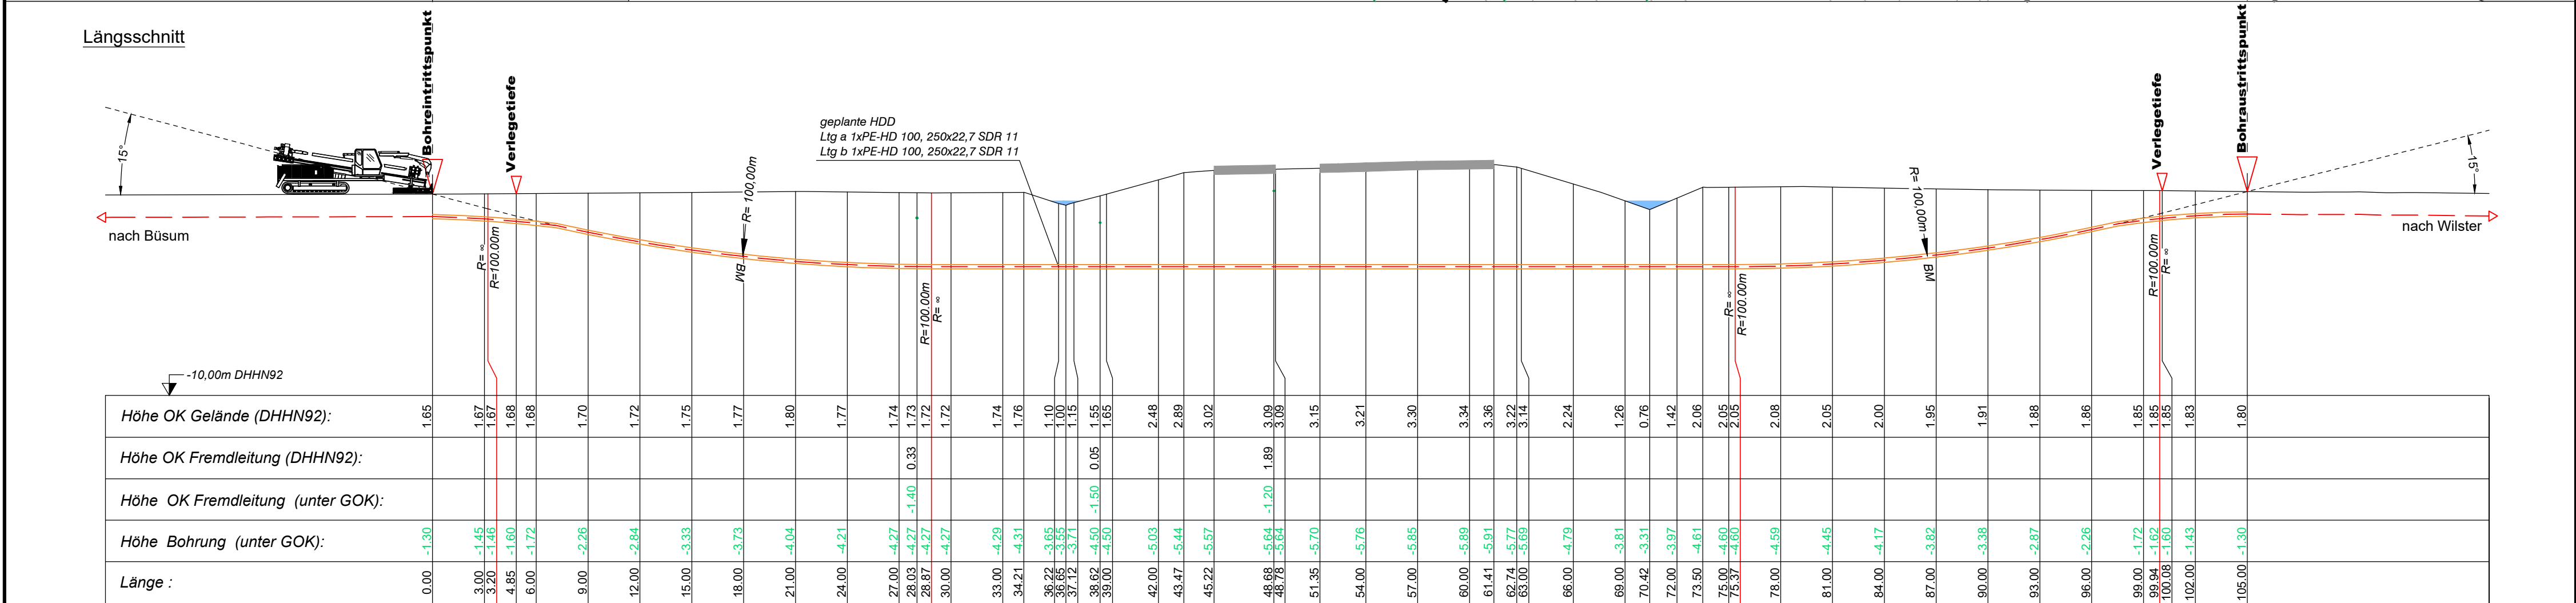

Legende:

Stadt/Gem.	— · — · —	Freileitung	— · — · —	dauerhafte Flächen-inanspruchnahme	■	Kabelachse	---
Gemarkung	— · — · —	Kabel	— · — · —	temporäre Flächen-inanspruchnahme	■	Kabel im Schutzrohr	---
Flur	— · — · —	Rohrleitung	— · — · —	temporäres Durch-leitungsbauwerk	■	Kilometrierung	++ ++ ++
Flurstück	— · — · —	Richtfunk	— · — · —	Abtrommelplatz mit Nummerierung	■	Längsschnitt	---
Flurstücksnummer	35/6	Kreuzungsnummer	001			Kabel-Eintritt-Austritt	---
Zaun	— · — · —	Leitungsbetreiber (gem. Anlage 4.1)	FM 43.61			HDD-Bohrung	---
Topografie / Fahrbahnrand	— · — · —	Bauwerksnummer (gem. Anlage 6.1)	15				

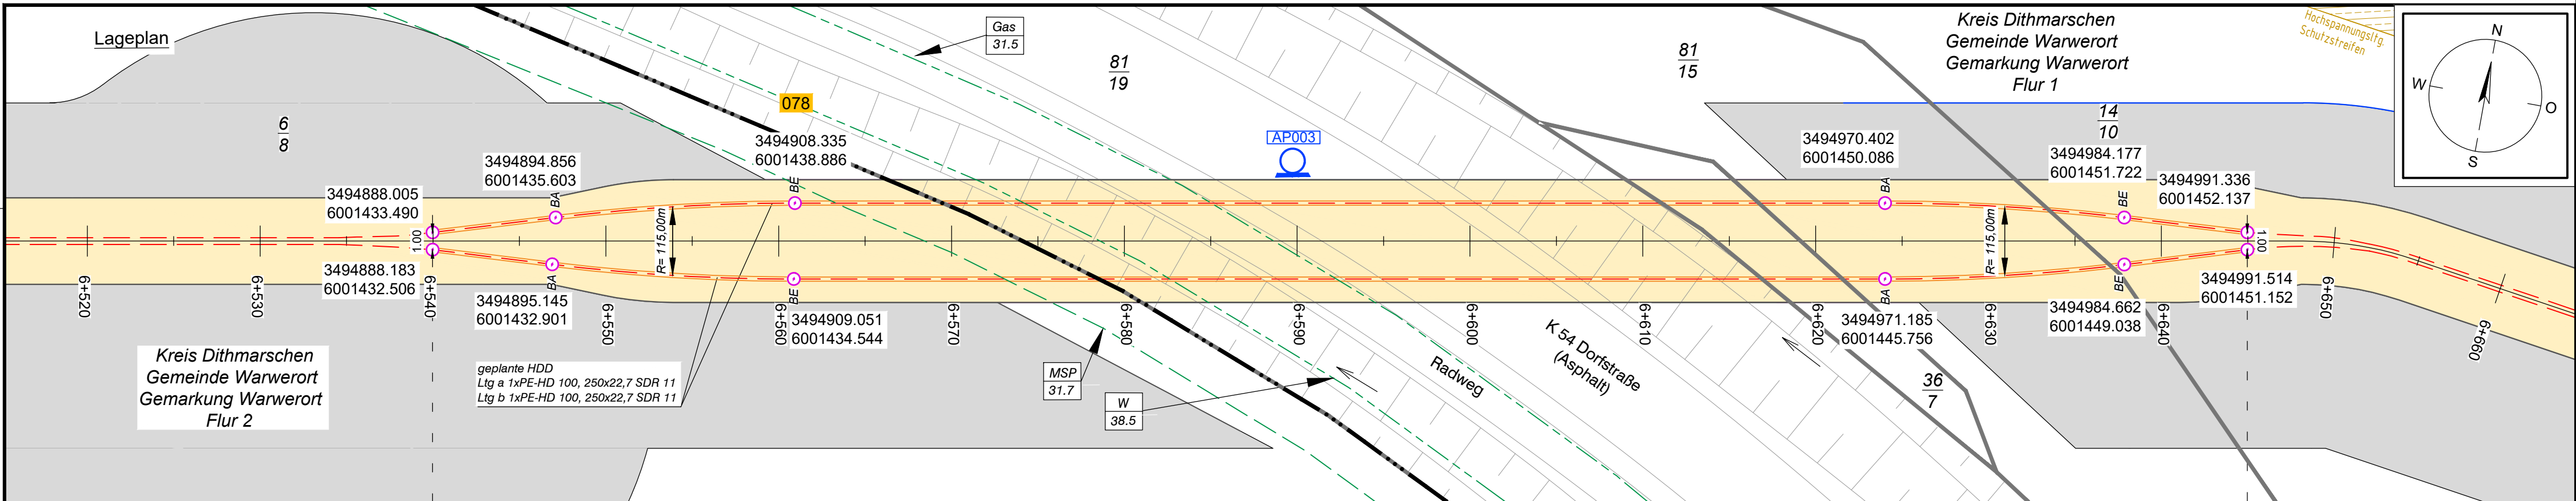

Anlage 12.9.6
NordLink
Abschnitt 12-Seemeilen-Grenze
bis UW Wilster
Kreuzungen von Anlagen Dritter
Trinkwasserleitungen
Kreuzung Nr. 078
Deckblatt

Planfeststellungsunterlage

Quelle: Ausführungsplanung HDD-Planung Kr. 078
Dokument-Nr. NL-BD-CO-HDD-0029-Rev5
Generalplaner: NKT HVC GmbH

Ersteller-Zeichnungs-Nr.:
NL-DR-CO-HDD-0029-Rev5-Kr-076-082.dwg

Aufgestellt:
Bayreuth, den 31.01.2019
DC Nordseekabel
GmbH & Co.KG (NOKA)

i.A. Christian SG
i.V. Baier

Firma	Maßstab:	Einheit:
GEOS INGENIEUR-GESELLSCHAFT MBH	1:250	Meter
	Datum	Name
	Bearb. 01/2019	Jennerjahr
	Gepr. 01/2019	Legler
	Norm	
	Fachbereich	
	Statnett Tennen KfW	
Ind.	Änderung	Datum Name Urspr.:

Erstellt durch	Genehmigt von	Datum	Status	Blatt
G.E.O.S.	NOKA	28.01.2019	G	01
Ing. mbH	DC Nordseekabel GmbH & Co.KG	Erstelldatum 31.01.2019		von 01
Objektname	± 500-kV-HGÜ Interkonnektor Tonstad - Wilster			
Titel	Kreuzung Nr. 078			