
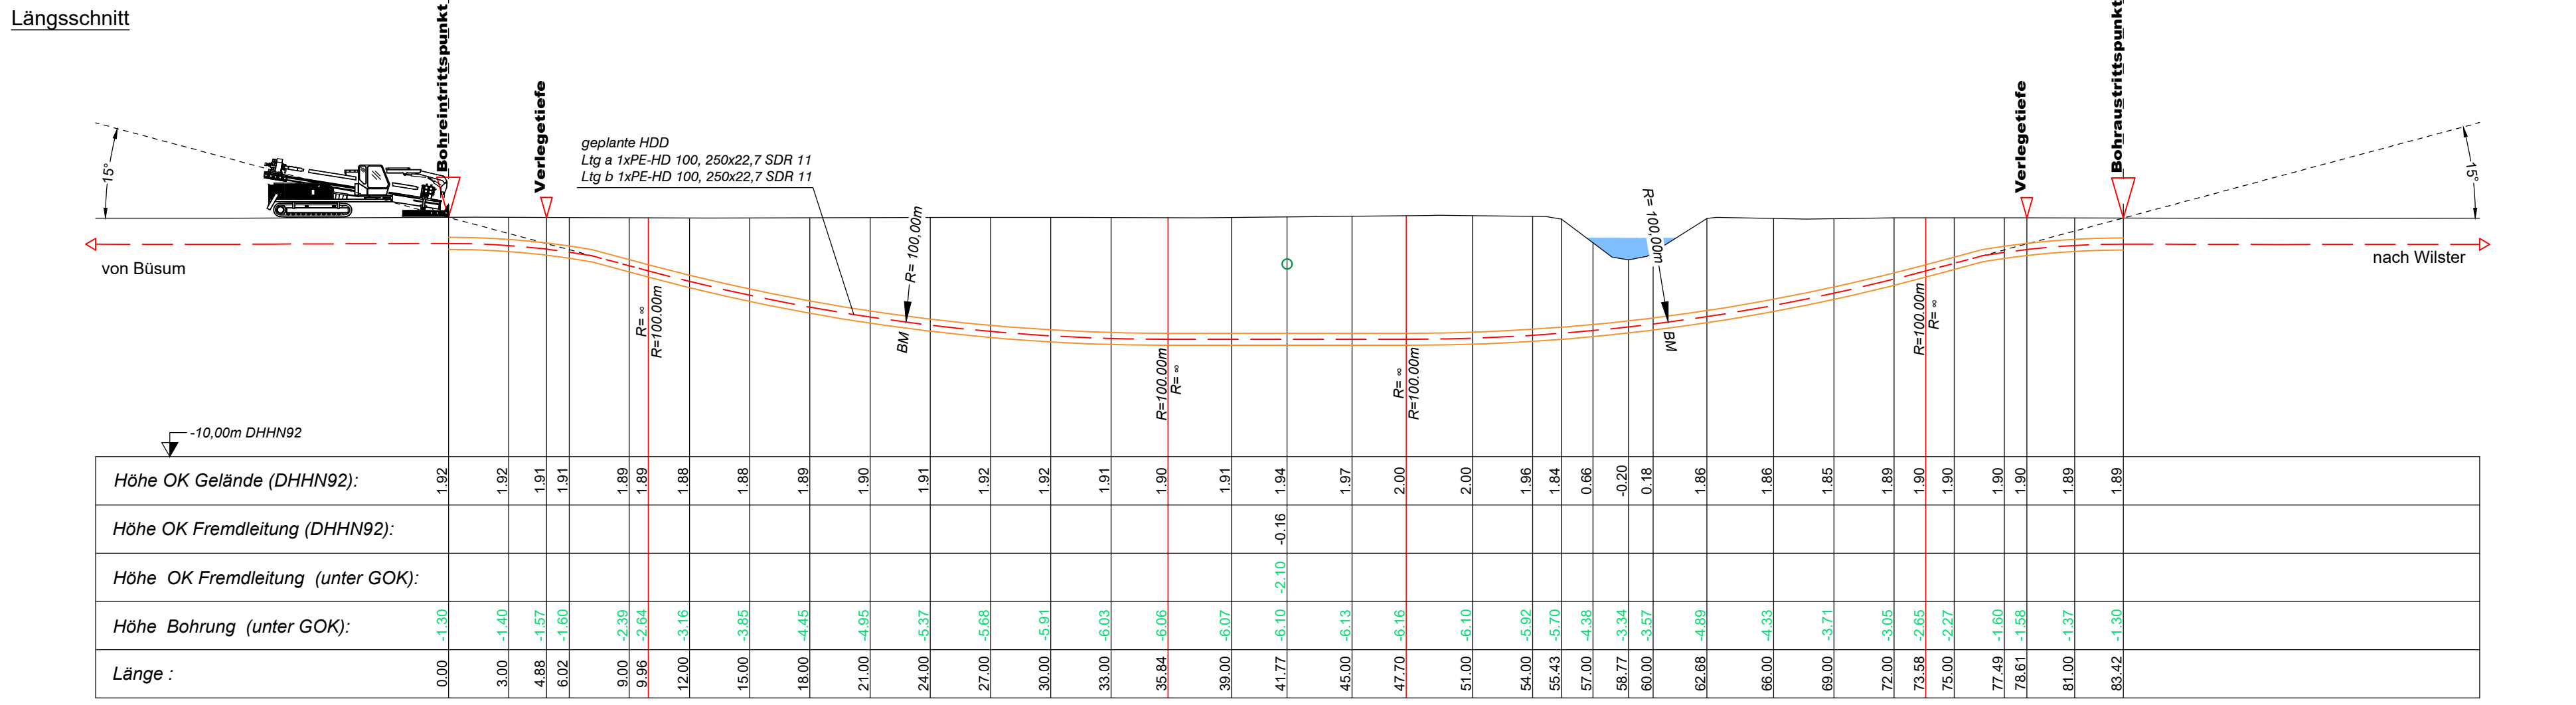


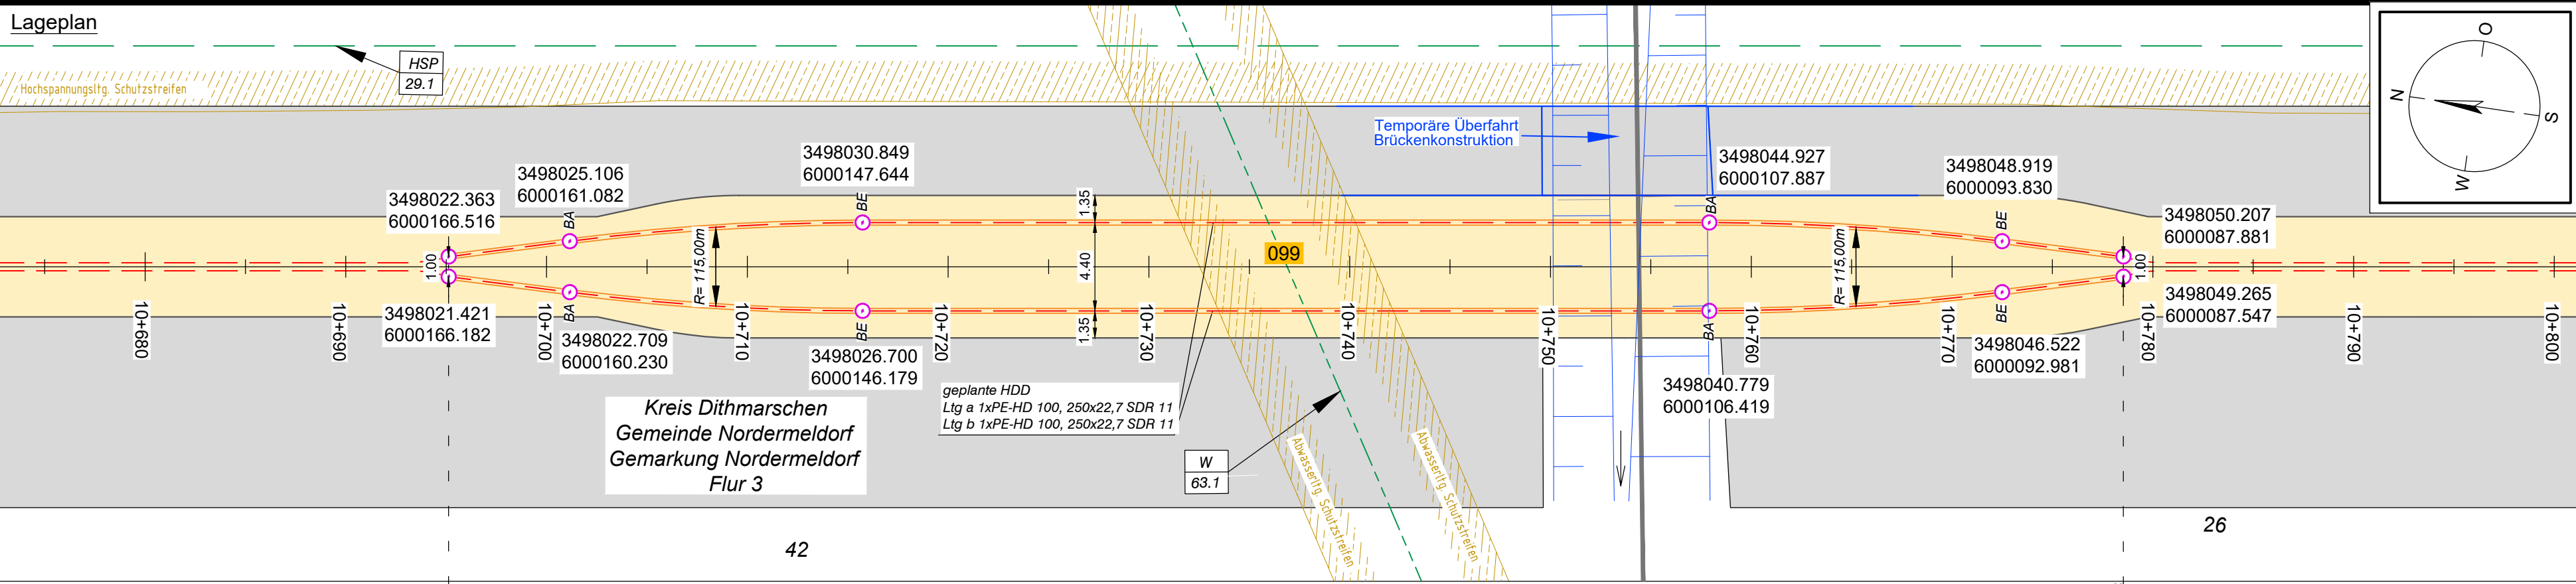

Legende:

Stadt/Gem.
Gemarkung
Flur
Flurstück
Flurstücksnummer
Zaun

35/6

Freileitung
Kabel
Rohrleitung
Richtfunk
Kreuzungsnummer
Leitungsbetreiber
(gem. Anlage 4.1)
Bauwerksnummer
(gem. Anlage 6.1)

001

FM

43.61

15

dauerhafte Flächen-
inanspruchnahme
temporäre Flächen-
inanspruchnahme
temporäres Durch-
leitungsbauwerk
Abtrommelplatz mit
Nummerierung

ADP002

Kabelachse
Kabel im Schutzrohr
Kilometrierung
Längsschnitt
Kabel-Eintritt-Austritt
HDD-Bohrung

Statnett

Tennet

KfW

Anlage 12.9.8

NordLink

Abschnitt 12-Seemeilen-Grenze
bis UW Wilster

Kreuzungen von Anlagen Dritter

ÖL - Pipeline

Kreuzung Nr. 099

Deckblatt

Planfeststellungsunterlage					
Quelle: Ausführungsplanung HDD-Planung Kr. 099 Dokument-Nr. NL-BD-CO-HDD-0040-Rev5 Generalplaner: NKT HVC GmbH					
Ersteller-Zeichnungs-Nr.: NL-DR-CO-HDD-0040-Rev5-Kr-099-100.dwg					
Aufgestellt: Bayreuth, den 31.01.2019 DC Nordseekabel GmbH & Co.KG (NOKA)					
Firma G.E.O.S. INGENIEUR-GESELLSCHAFT MBH		Maßstab: 1:250		Einheit: Meter	
		Datum		Name	
		Bearb. 01/2019		Jennerjahn	
		Gepr. 01/2019		Legler	
		Norm			
		Fachbereich			
		Statnett		Tennet	
Ind.		Änderung	Datum	Name	Urspr.:
Erstellt durch		Genehmigt von	Datum	Status	Blatt
G.E.O.S.		NOKA	28.01.2019	G	01
Ing. mbH		DC Nordseekabel GmbH & Co.KG	31.01.2019		von
		Objektname		Titel	
		± 500-kV-HGÜ Interkonnektor Tonstad - Wilster		Kreuzung Nr. 099	