

**Legende:**

- Planung:**
- Wirtschaftsweg (wassergebundene Deckschicht) mit Bankett
  - Einschnittböschung
  - Wirtschaftsweg (bituminöse Deckschicht) mit Bankett
  - Entwässerungsrinne mit Fiefrichtung
  - Dammböschung
  - Gehweg
  - Ridweg
  - Seitenstreifen
  - Fahrbahn / Anpassungsbereich
  - Bankett
  - gem. Rad- und Gehweg mit Bankett und Angabe des Quergefalles
  - Grünstreifen
  - Entwässerungsgraben mit Fiefrichtung
  - Bankett
- Neigungsbrechpunkt mit Angabe von Länge der Gefälle-(Steigungs-)Strecke, Halbmesser, Tangentenschnittpunkt, Kilometrierung und Bezugsachse
- Gradientenhochpunkt  
Gradiententiefpunkt  
2,5% Fahrbahnquerneigung  
Kilometrierung  
geplanter Rückbau / Abbruch
- Schranke  
Zaun  
Verankerung der Baugrubenwand (äußere Umrisstlinie)


- Bauwerksnummerierung:**
- 23 Neubau der A 20  
Kurzbeschreibung der Maßnahme

- Bestandsleitungen:**
- Ungefähre Lage! Genaue Lage der Versorgungseinrichtungen ist mit den jeweiligen Versorgungsträger abzustimmen.
- Gas
  - Fernmelde / Telekommunikation
  - Trinkwasser
  - Schmutzwasser
  - Schmutzwasser - Druckrohrleitung
  - Erdkabel - Mittelspannung
  - Erdkabel - Niederspannung

- geplante Leitungen:**
- Gas
  - Streckenfernmeldekanal (nachrichtlich)
  - Trinkwasser
  - bauteilliche Prozess- und Entwässerungsleitung (nachrichtlich)
  - Schmutzwasser
  - Erdkabel - Mittelspannung
  - Straßenwasserungsleitung mit Schacht und Fiefrichtung
  - Straßenwasserungsleitung (Druckrohrleitung)
  - Schützdrainage / Rigole mit Schacht und Fiefrichtung
  - Schachtbezeichnung: R= Regenwässerschacht, AS= Absetzschacht
  - Halftungs-Nr.
  - Schacht-Nr. innerhalb der Halftung

- Flächennutzungen:**
- Wohnflächen, allgemeines Wohngebiet, Kleinsiedlungsgebiet
  - Mischgebiet, Dorfgebiet

- Schallschutz:**
- Gebäudeseite mit Anspruch auf passiven Lärmschutz
  - Immissionsort ohne Anspruch auf passiven Schallschutz
  - Immissionsort mit Anspruch auf passiven Schallschutz
  - Immissionsort Außenbereich ohne Grenzwertüberschreitung im Tagzeitraum
  - Immissionsort Außenbereich mit Grenzwertüberschreitung im Tagzeitraum
  - Bezeichnung Gebäude

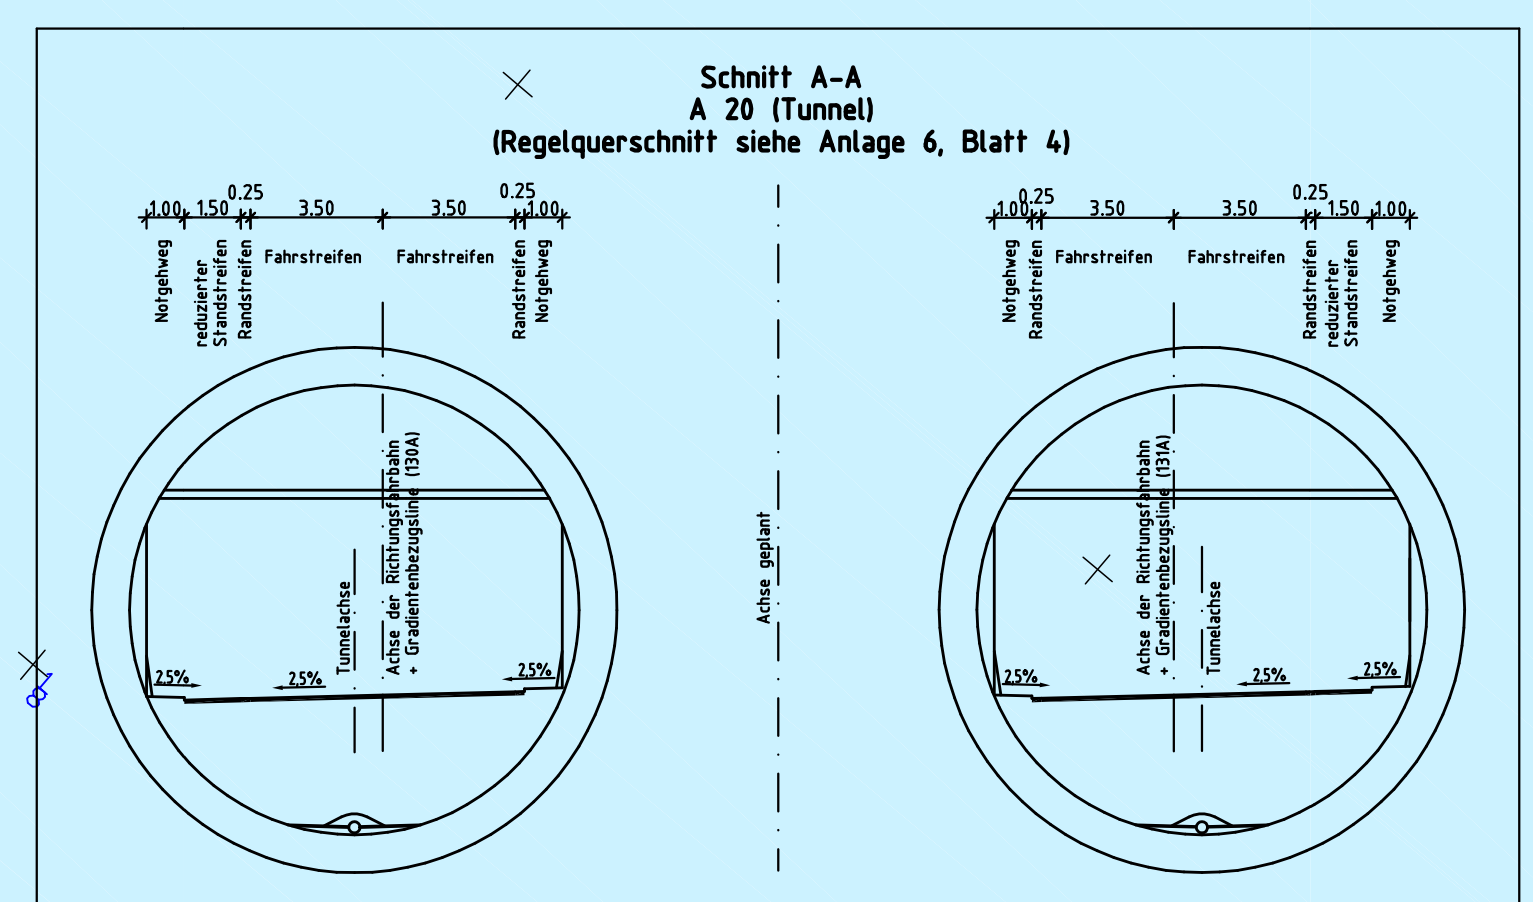

Zeichenerklärung		Flurgrenze		Liniere		Funkmast, Funkst. Mast, Mast		Merkmal Gas		Böschung vorhanden		Durchlass		Schl. Beel. Röh.	
---	Flurgrenze	○	Latene	○	Windrad, Windmühl	○	Transformator, Umlenker	○	Hydrant	○	Zufahrt, Zugang	○	Fiefrichtungsfeld	○	Nadelwald
---	Landsgränze	○	Hecke / Zaun	○	Grundwasserbeobachtungst	○	Schleierfah	○	Hochspannungst. oberind.	○	Schranke	○	PAC-Anlage	○	Laubwald
---	Kreisgrenze	○	Grenzwahlb. Bewachung	○	Stahlbetonmast	○	Selbstlauf	○	Wahlzeichen	○	Schranke	○	PAC-Anlage	○	Laubbaum
---	Gemarkungsgrenze	○	Notwehr	○	Notwehr	○	Strassenbauauf	○	Trigen, Punkt	○	Viehstake	○	Obstbaufläche	○	
---	Grenzdrenze	○	Käfigkasten, Schalkasten	○	Mauchstütze	○	Schächte	○	IP Bundesautobahn	○	Blöckchen	○	Grünland	○	

**Quelle:** Auszug aus den Geobasisdaten der Niedersächsischen Vermessungs- und Katasterverwaltung.

Koordinatensystem: Gauss-Krüger, Höhensystem: NN 160

Nr.	Art der Änderung	Datum	Name

Bezeichnung	Datum	Name
bearbeitet	02/2009	Wul
gezeichnet	02/2009	Stm
geprüft	27.02.2009	gez. I.V. Kohl

Proj.Nr. 16089	Blatt.Nr. PSALP120	Index
----------------	--------------------	-------

**Landesbetrieb Straßenbau und Verkehr Schleswig-Holstein**

Stroße: A 20 von NK: nicht vorhanden nach NK: 222112 = 0,563 km

Wächter Ort: Glückstadt Bau-km A 20: von 10+449,335 bis 14+440,408

**Neubau der A 20 Nord-West-Umfahrung Hamburg**

Landesgrenze Niedersachsen / Schleswig-Holstein bis B 431

Maßstab: 1:1.000

**Aufgestellt:** Landesbetrieb Straßenbau und Verkehr Schleswig-Holstein Niederlassung Itzehoe

gez. Kohlsaat  
Itzehoe, den 31.03.2009

**Planfeststellungsunterlage vom 31.03.2009**

Anlage : 7  
Blatt : 10

Grundplan hergestellt:	Aufnahme	Ergänzungen:
04103 Leipzig	21.03.2003 bzw. 01.04.2005 03/2007 topografische Nachvermessung 06/2004 Stand 2003/2006	