



Kreuzung Verbandsgewässer
1.0 Langenhalsener Wettern
 (Bau-km 13+527)

Uferbereiche bestackt (Holzpfahlreihe)

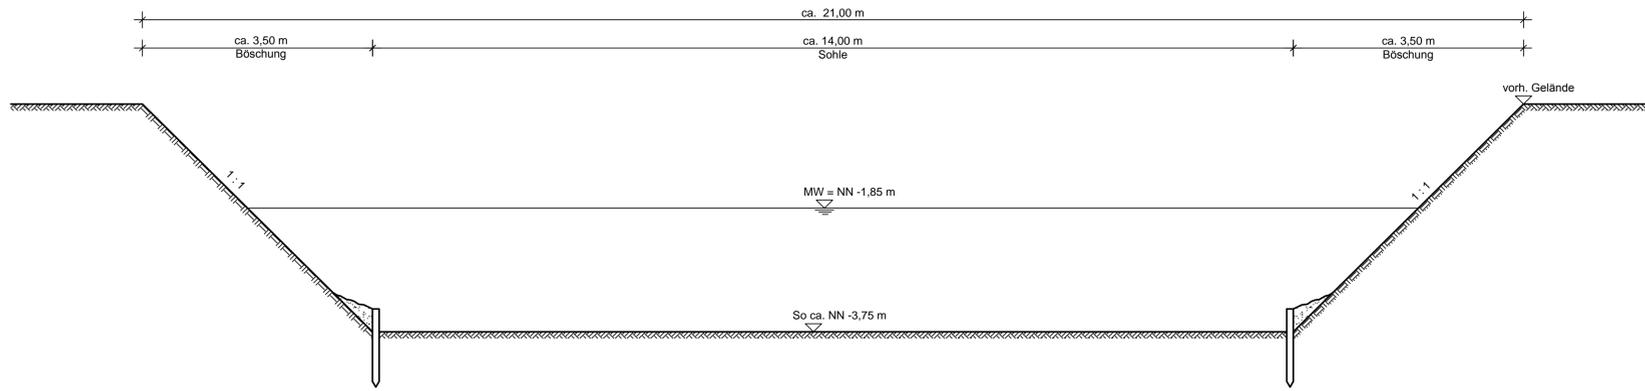


Teilverlegung Verbandsgewässer
2.1 Landweg - Wettern
 (Bau-km 12+095 bis Bau-km 12+266)

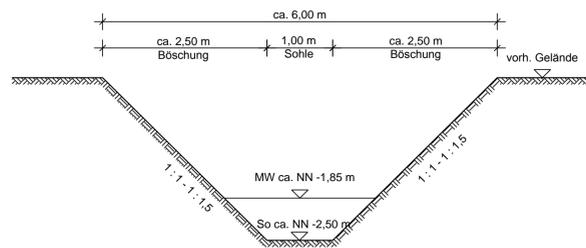


Neubau Graben Typ A
 (Bau-km 13+566 bis Bau-km 14+440)

Funktionen
 - Drainagebindung
 - Aufnahme Sickerwasser

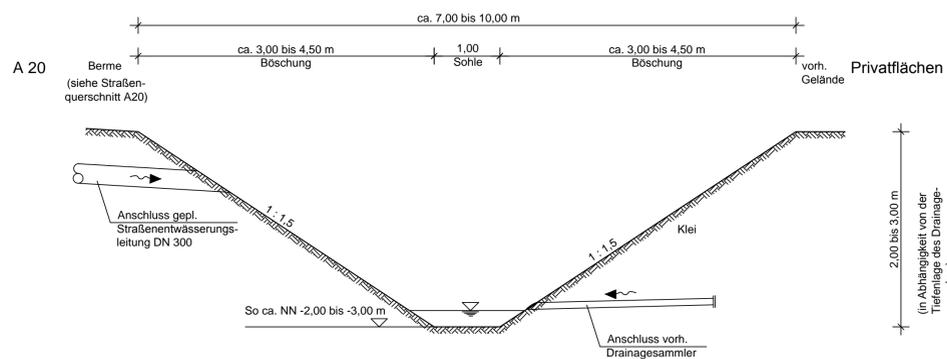


Teilverlegung Verbandsgewässer
4.0 Kleine Wettern
 (Bau-km 14+032 bis Bau-km 14+417)

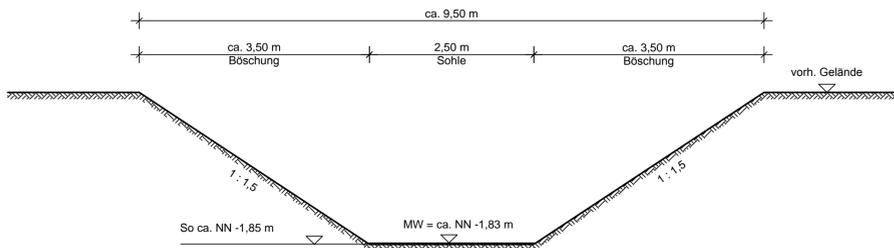


Neubau Graben Typ B
 (Bau-km 13+533 bis Bau-km 13+772)

Funktionen
 - nur zur Aufnahme Sickerwasser

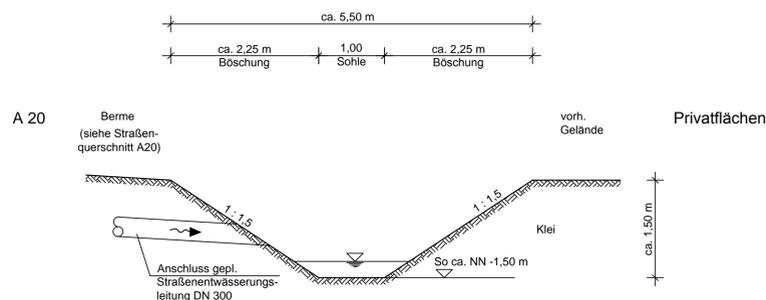


Kreuzung Verbandsgewässer
5.0 Kehrweg - Wettern
 Wirtschaftsweg zur Gemeindestraße "Deichreihe"

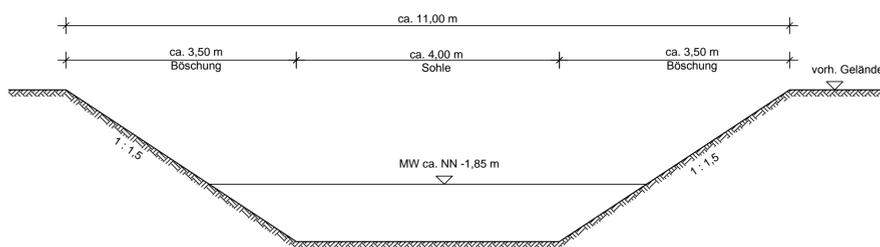

Neubau Graben Typ C
 (Bau-km 11+950 bis Bau-km 13+516)

Funktionen
 - nur zur Drainagebindung

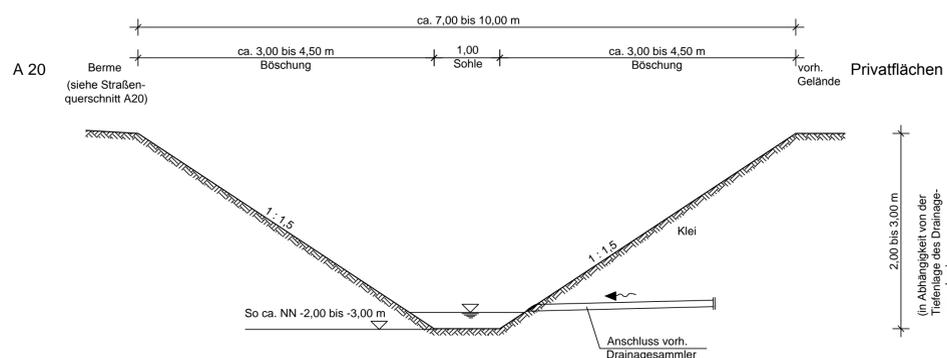

Legende:

So = Sohle
 MW = Mittelwasserstand

Grontmij | IHP Grontmij IHP GmbH
 Harburger Straße 25
 21680 Stade
 T +49 4141 5200-0
 F +49 4141 64081
 E info@ihp-stade@grontmij.de
 W www.ihp-grontmij.de

2	Böschungneigung der verlegten Landweg - Wettern	11/2012	MAJ
1	Graben Typ A und B: Zulauß Straßenentwässerung geändert	03/2012	MAJ
Nr.	Art der Änderung	Datum	Name

OBERMAYER PLANEN+BERATEN GmbH		Michaelstraße 24 20459 Hamburg Telefon: 040/3 49 62 99-5 Telefax: 040/3 49 62 99-90	Datum	Name
bearbeitet	02/2009	MAJ		
gezeichnet	02/2009	KLEM		
geprüft	27.02.2009	gez. ppa. Smidt		
Proj.Nr.	1 6 0 8 9	Plan Nr.		Index

Landesbetrieb Straßenbau und Verkehr Schleswig-Holstein		Unterlage Nr.
Straße: A 20		Blatt Nr.
von NK: nicht vorhanden nach NK: 222212 - 0,563 km		Reg. Nr.
Nächster Ort: Glückstadt	Bau-km A 20: von 10+449,335 bis 14+440,408	Datum
Neubau der A 20 Nord-West-Umfahrung Hamburg		Name
Landesgrenze Niedersachsen / Schleswig-Holstein bis B 431		bearbeitet
		gezeichnet
		geprüft
		03/2009
		Müller
Regelquerschnitte - Gewässerbau -		
Maßstab: 1 : 50		

Aufgestellt:
 Landesbetrieb Straßenbau und Verkehr Schleswig-Holstein
 Niederlassung Itzehoe
 gez. Kötter
 gez. Kohlsaat
 Itzehoe, den 31.03.2009

Nachrichtlich

Planfeststellungsunterlage vom 31.03.2009
 Anlage : 13.7
 Blatt : 1

Grundplan hergestellt:	Ergänzungen: