Betriebstechnische Ausstattung nach RABT 2006

Prinzipdarstellung Wasseranschluß für die Löschwasserversorgung

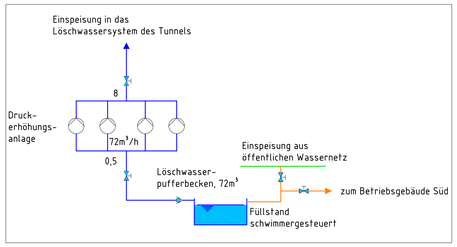

- ST/Co – Messstelle zur Lüftersteuerung durch CO-Messung
- ST – Messstelle zur Brandrauchdetektion und Sichttrübung
- Windrichtungs- und Windgeschwindigkeitsmessung
- aktive Leiteinrichtung
- Durchfahrtsleuchte, Sicherheitsleuchte
- Nebelmessanlage Standort vor den Portalen
- Notrufstationen mit Löscheinrichtungen
- Hinweiszeichen Tunnel
- Strahlventilatoren
- Adaptationsleuchte
- Wechselverkehrszeichen, Verkehrszeichen
- Fahrstreifensignalgeber
- Wechsellichtzeichen, Lichtsignalanlage (LSA)
- Videokamera
- Lautsprecher der ELA-Anlage
- Orientierungs- und Fluchtwegkennzeichenleuchte
- Induktionsschleifen

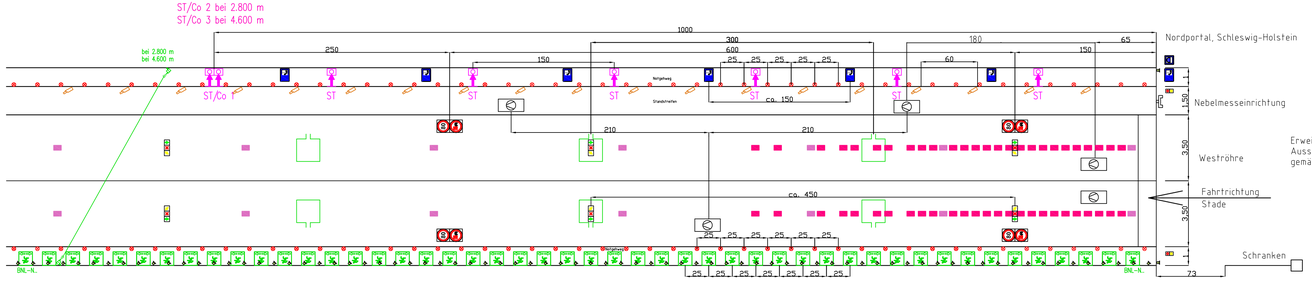

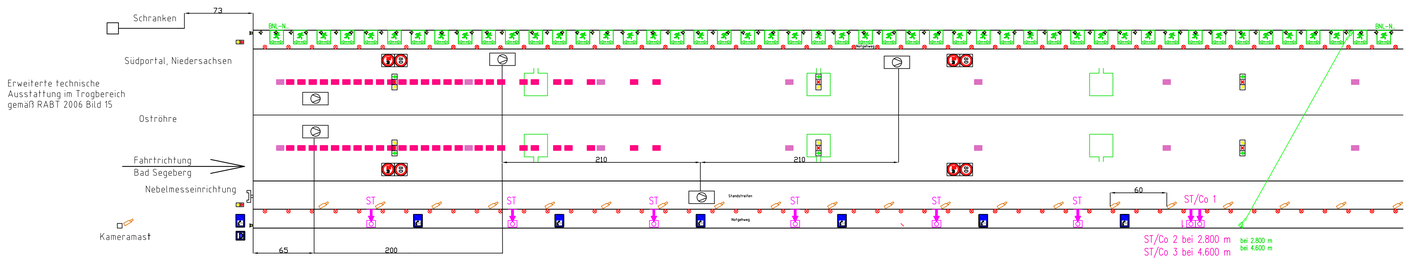

Nr.	Art der Änderung	Datum	Name

Ingenieurbüro Zammit VBI,VDI

Ingenieurgemeinschaft elbe-link · IMS Ingenieurgesellschaft mbh · BÖGER+JÄCKLE Gesellschaft Beratender Ingenieure mbH & Co. KG · BABENDERERDE INGENIEURE GmbH · SPIEKERMANN Beratende Ingenieure

Zeichnungsnummer	Format		Datum	Name
EQ-PFSH-43-LA-001	100x40cm	bearbeitet	02/2009	Biermann
		gezeichnet	02/2009	Graef
		geprüft	02/2009	Zammit
CAD-File: EQ-PFSH-43-LA-001.dwg		geprüft	02/2009	Krauß

Landesbetrieb Straßenbau
und Verkehr Schleswig-Holstein

Straße: A 20 — von NK: nicht vorhanden, nach NK: 2222112 - 0,563 km

Nächster Ort: Glückstadt — Bau-km A 20: von 10+449,335 bis 14+440,408

	Datum	Name
bearbeitet	—	—
gezeichnet	—	—
geprüft	03/2009	Berkner

Neubau der A 20,
Nord-West-Umfahrung Hamburg

Landesgrenze Niedersachsen / Schleswig-Holstein
bis B 431

Betriebstechnische Ausrüstung
Vorplanung Übersicht

Maßstab: schematisch

Aufgestellt:
Landesbetrieb Straßenbau und
Verkehr Schleswig-Holstein
Niederlassung Itzehoe

Itzehoe, den 31.03.2009

Nachrichtlich

Materialband : Band 1

Blatt : 4

Grundplan hergestellt: | Ergänzungen: