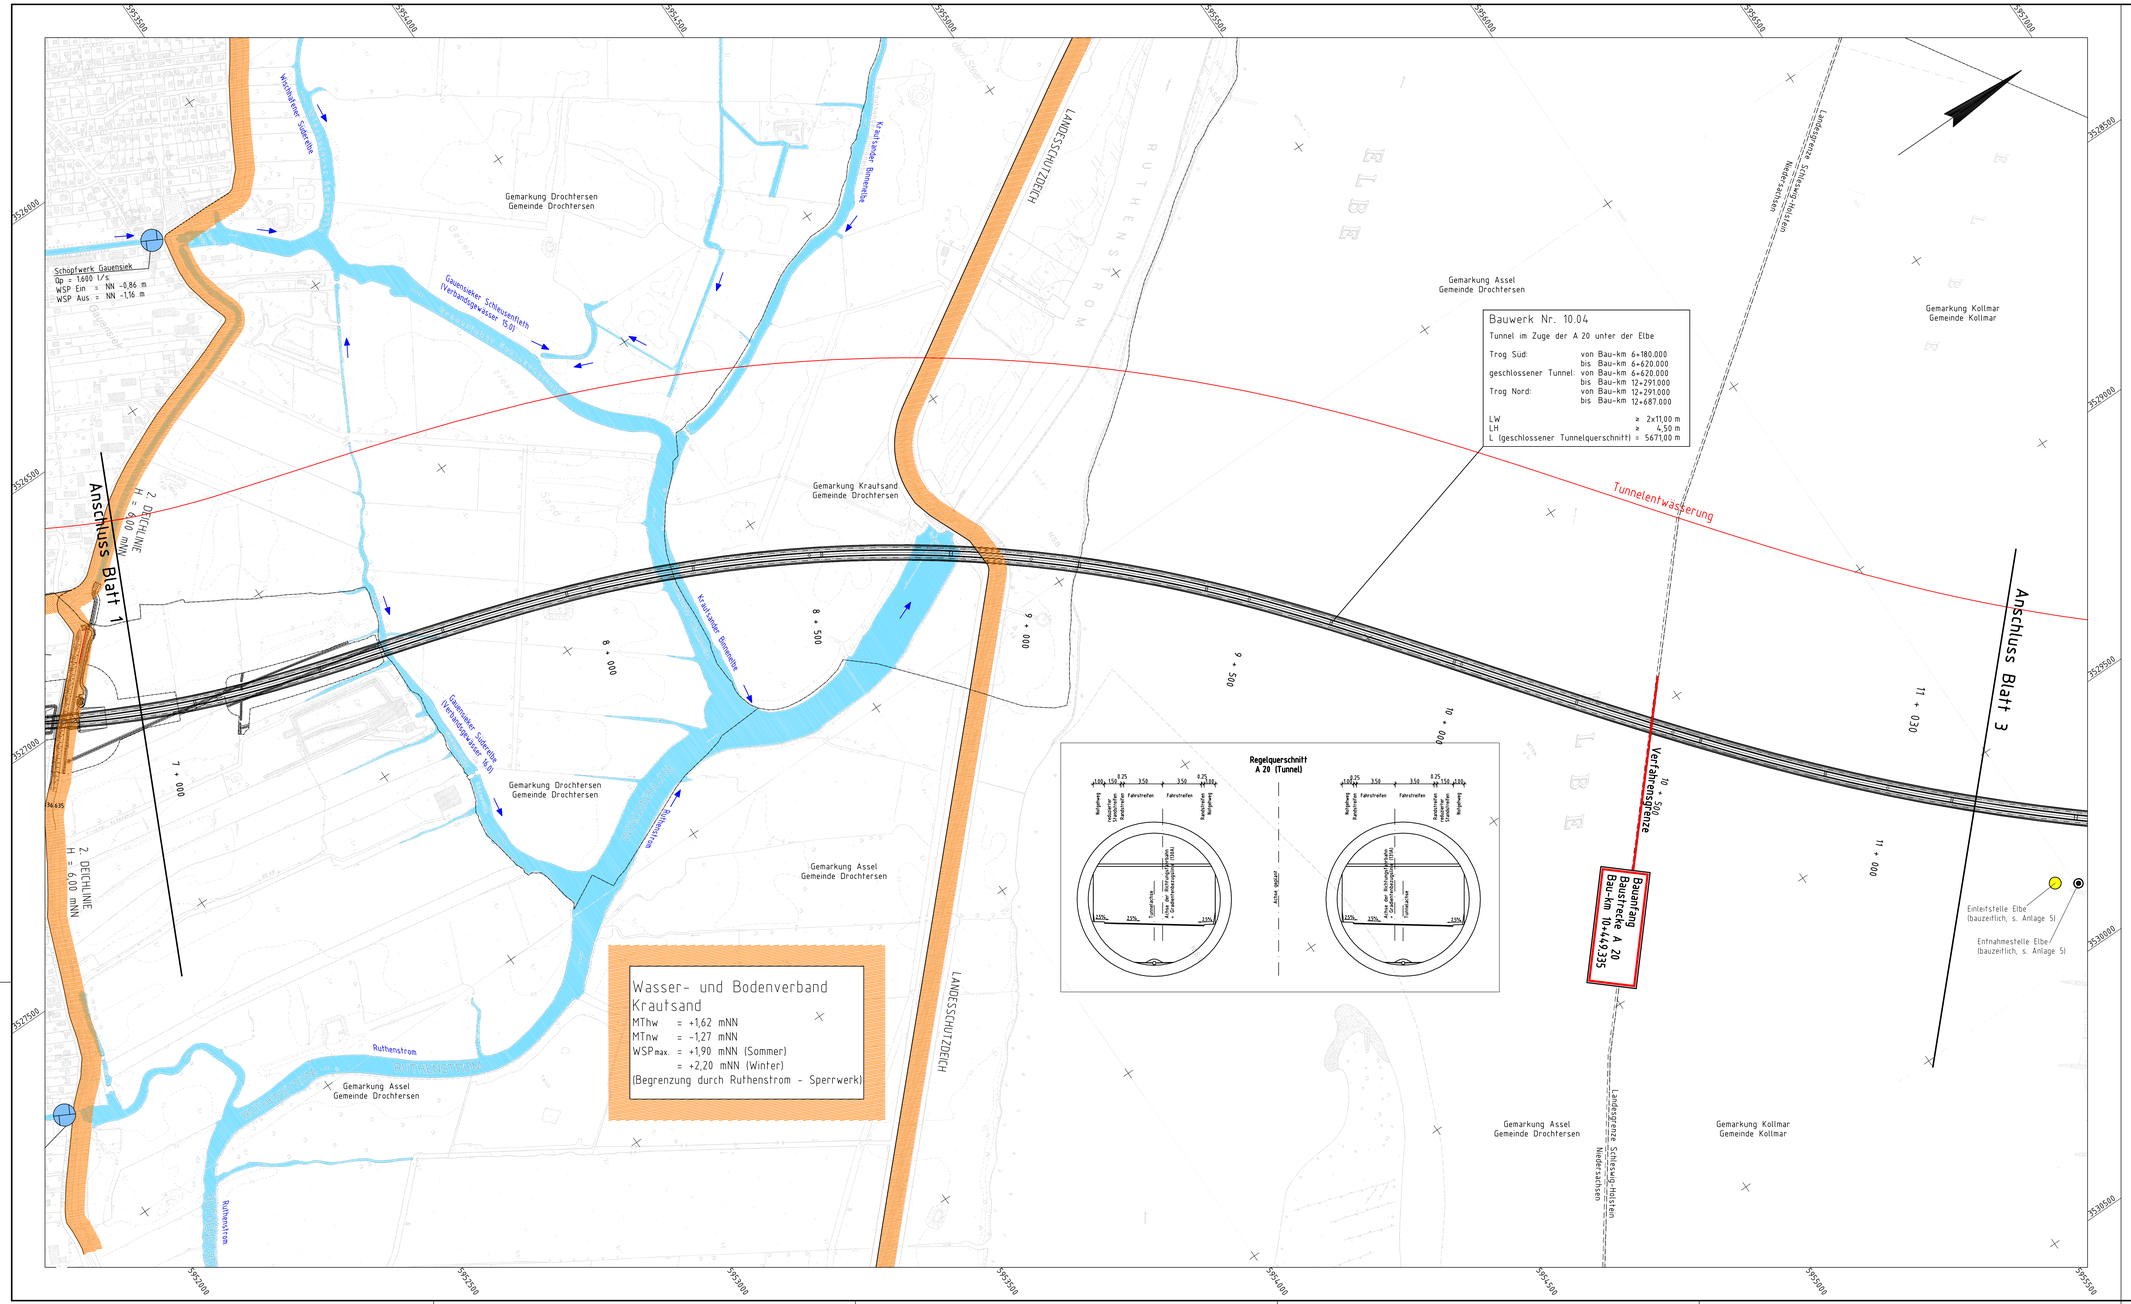

Legende:

Bestand:

- B 431 — Bundesstraße
- L 111 — Landesstraße
- K 28 — Kreisstraße

Kataster:

- Landesgrenze
- Kreisgrenze
- Gemarkungsgrenze
- Gemeindegrenze
- Grenze Verbandsgebiet
- 6.1 — vorh. Verbandsgewässer mit Nummer / Bezeichnung
- 6.1 — vorh. Verbandsrohrleitung
- Vorh. Schöpfwerk

Planung:

- geplante Maßnahme A 26 / A 20 Niedersachsen (Planfeststellungsabschnitt K 28 bis Landesgrenze Niedersachsen / Schleswig-Holstein)
- geplante Maßnahme A 20 Schleswig-Holstein (Planfeststellungsabschnitt Landesgrenze Niedersachsen / Schleswig-Holstein bis B 431)
- Verfahrensgrenze
- Geplante Gewässer / Gräben
- Eingriffsgrenze einschl. Arbeitsstreifen
- Geplante Einleitstelle (bauzeitlich)
- Geplante Entnahmestelle (bauzeitlich)

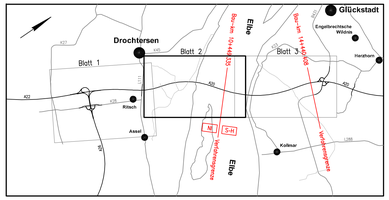

Für die Bearbeitung des Lageplanes wurden topografische Karten des Landesvermessungsamtes Schleswig-Holstein im Maßstab M 1:5.000, M 1:25.000 oder M 1:100.000 verwendet. Die Vervielfältigung erfolgt mit Genehmigung des Landesvermessungsamtes Schleswig-Holstein vom 27.08.2002, AZ: 12-562.6 S 298/02.

LGN Landesvermessung + Geobasisinformation Niedersachsen — Quelle: Auszug aus den Geobasisdaten der Niedersächsischen Vermessungs- und Katasterverwaltung.

Grontmij | IHP
Grontmij IHP GmbH
Harburger Straße 25
21680 Stade
T +49 4141 5200-0
F +49 4141 64081
E info.ihp-stade@grontmij.de
W www.ihp.grontmij.de

Nr.	Art der Änderung	Datum	Name

Bearbeitung
OBERMEYER PLANEN+BERATEN GmbH
Michaelisstraße 24
20459 Hamburg
Telefon: 040/3 49 62 99-0
Telefax: 040/3 49 62 99-90

	Datum	Name
bearbeitet	02/2009	MAJ
gezeichnet	02/2009	KLEM
geprüft	27.02.2009	gez. ppa. Smidt

Proj.Nr. 1 6 0 8 9 — Pgn.-Nr. — Index

Landesbetrieb Straßenbau und Verkehr Schleswig-Holstein

Straße: A 20 — von NK: nicht vorhanden, nach NK: 2222112 - 0,563 km

Nächster Ort: Glückstadt — Bau-km A 20: von 10+449,335 bis 14+440,408

Unterlage Nr. / Blatt Nr. / Bes.-Nr.

	Datum	Name
bearbeitet	—	—
gezeichnet	—	—
geprüft	03/2009	Müller

Neubau der A 20 Nord-West-Umfahrung Hamburg

Landesgrenze Niedersachsen / Schleswig-Holstein bis B 431

Übersichtslageplan

Bau-km 6+950 bis Bau-km 11+200

Wasserwirtschaft

Maßstab: 1:5.000

Aufgestellt:
Landesbetrieb Straßenbau und Verkehr Schleswig-Holstein
Niederlassung Itzehoe

gez. Kohlsaat

Itzehoe, den 31.03.2009

Planfeststellungsunterlage
vom 31.03.2009
Anlage : 13.6
Blatt : 2

Nachrichtlich

Grundplan hergestellt: — Ergänzungen:

Daten: Projekte Infrastruktur/640 01013 80/Cad/Planfeststellung\IHP-PS4\P110.dwg_Blatt2 — Blattgröße: 594x1160