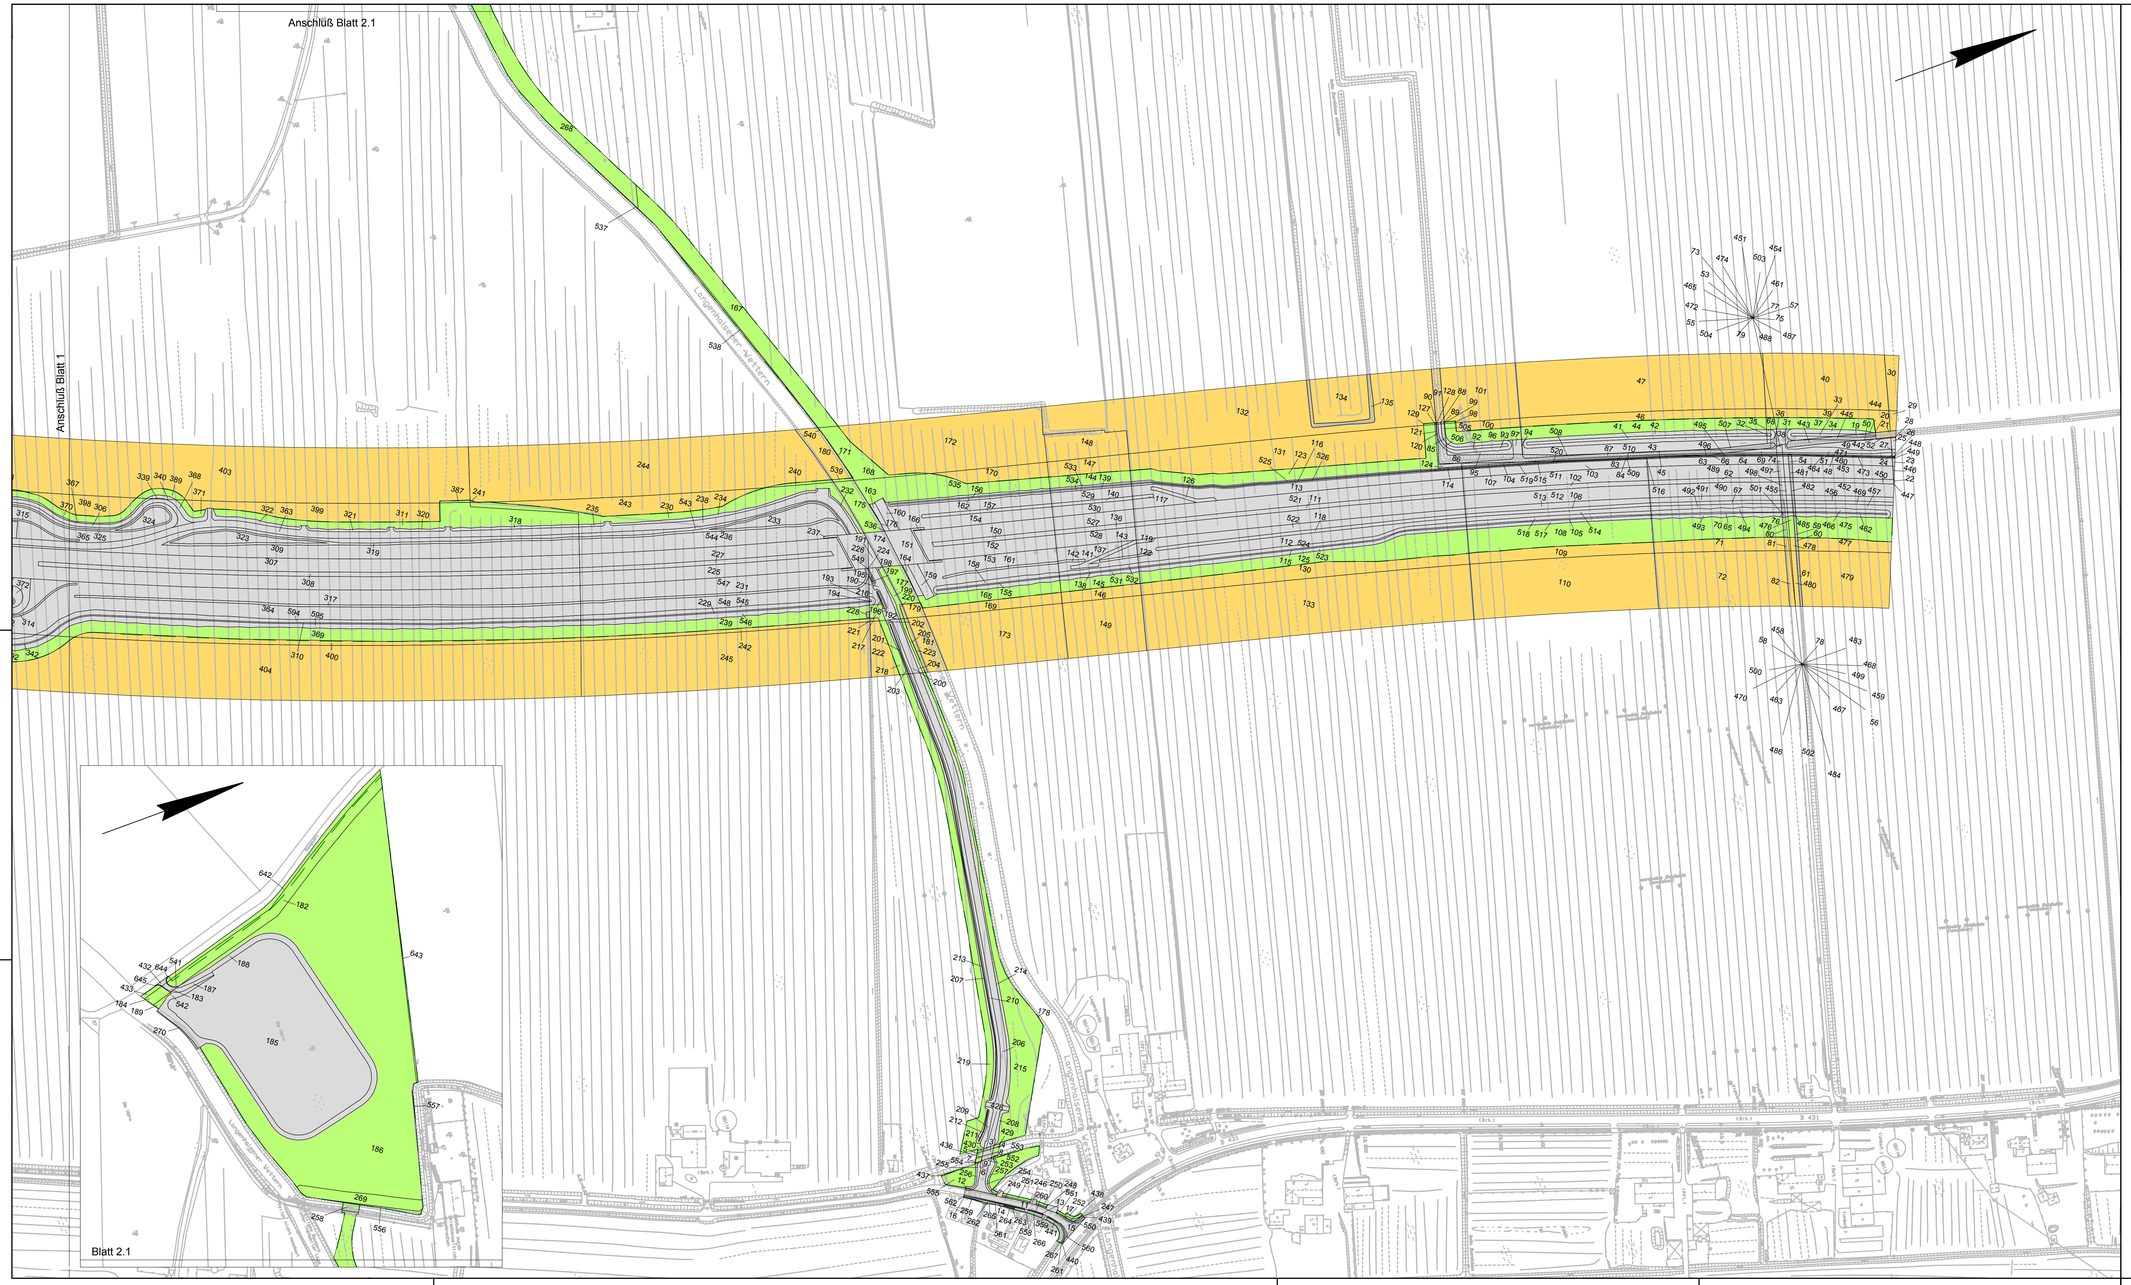

Landschaftspflegerische Begleitplanung
A20 - Nord-West-Umfahrung Hamburg

Bilanzierungsnachweis Eingriffe flächenhafte Biotope

25	Bilanzierungsfläche mit Flächen-ID
	Eingriffszone des Vorhabens
	Baubedingte Beeinträchtigung
	Wirkzone

Koordinatensystem: Gauss-Krüger, Höhensystem: NN 160

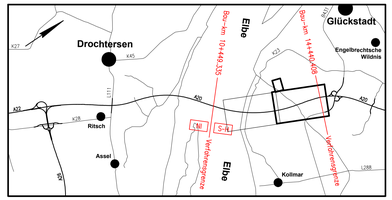

Nr.	Art der Änderung	Datum	Name
1	neue Bilanzierung durch geänderte technische Planung, Grenze Baufeld	01.06.2012	Pahl/ Petersen

Umweltplanung:
PÖYRY Infra GmbH
Neuer Wall 72
20354 Hamburg
Tel. 040/881790-0
Fax 040/881790-77

Hamburg, 02 / 2009

Deckblattüberarbeitung:
Arge TGP / KTU
TGP
Trüper Gondesen Partner
Landschaftsarchitekten BDLA
An der Untertrave 17
23552 Lübeck
Fon 0451 . 79882-0
Fax 0451 . 79882-22
info@tgp-la.de

	Datum	Zeichen
bearbeitet	02/2009	Dkn / Fre
gezeichnet	02/2009	Rst
geprüft:	02/2009	Dkn
Plan-Dateicode	Maßnahmenplan_SH_PFV2009	

Landesbetrieb Straßenbau
und Verkehr Schleswig-Holstein

Straße: A 20
von NK: nicht vorhanden
nach NK: 2222112 – 0,563 km
Nächster Ort: Glückstadt
Bau-km A20: von 10+449,335 bis 14+440,408

Unterlage Nr.
Blatt Nr.
Reg. Nr.

	Datum	Name
bearbeitet	—	—
gezeichnet	—	—
geprüft	03/2009	Baumbach

Neubau der A20,
Nord-West-Umfahrung Hamburg

Landesgrenze Niedersachsen / Schleswig-Holstein
bis B431

Bilanzierungsnachweis
Eingriffe flächenhafte Biotope

Deckblatt

Maßstab: 1:2.000 / 1:1.000

Aufgestellt:
Landesbetrieb Straßenbau und
Verkehr Schleswig-Holstein
Niederlassung Itzehoe

gez. Kohlsaat

Itzehoe, den 31.03.2009

Nachrichtlich

Planfeststellungsunterlage
vom 31.03.2009
Anlage : Band 2
Blatt : 2 und 2.1

Grundplan hergestellt: 07/2004

Ergänzungen:

ophos Leipzig AG
Proger Straße 17
04103 Leipzig

Aufnahme	21.03.2003 bzw. 01.04.2005
Feldvergleich	03/2007
terrestrische Nachvermessung	06/2004
Kataster	Stand 2003/2006