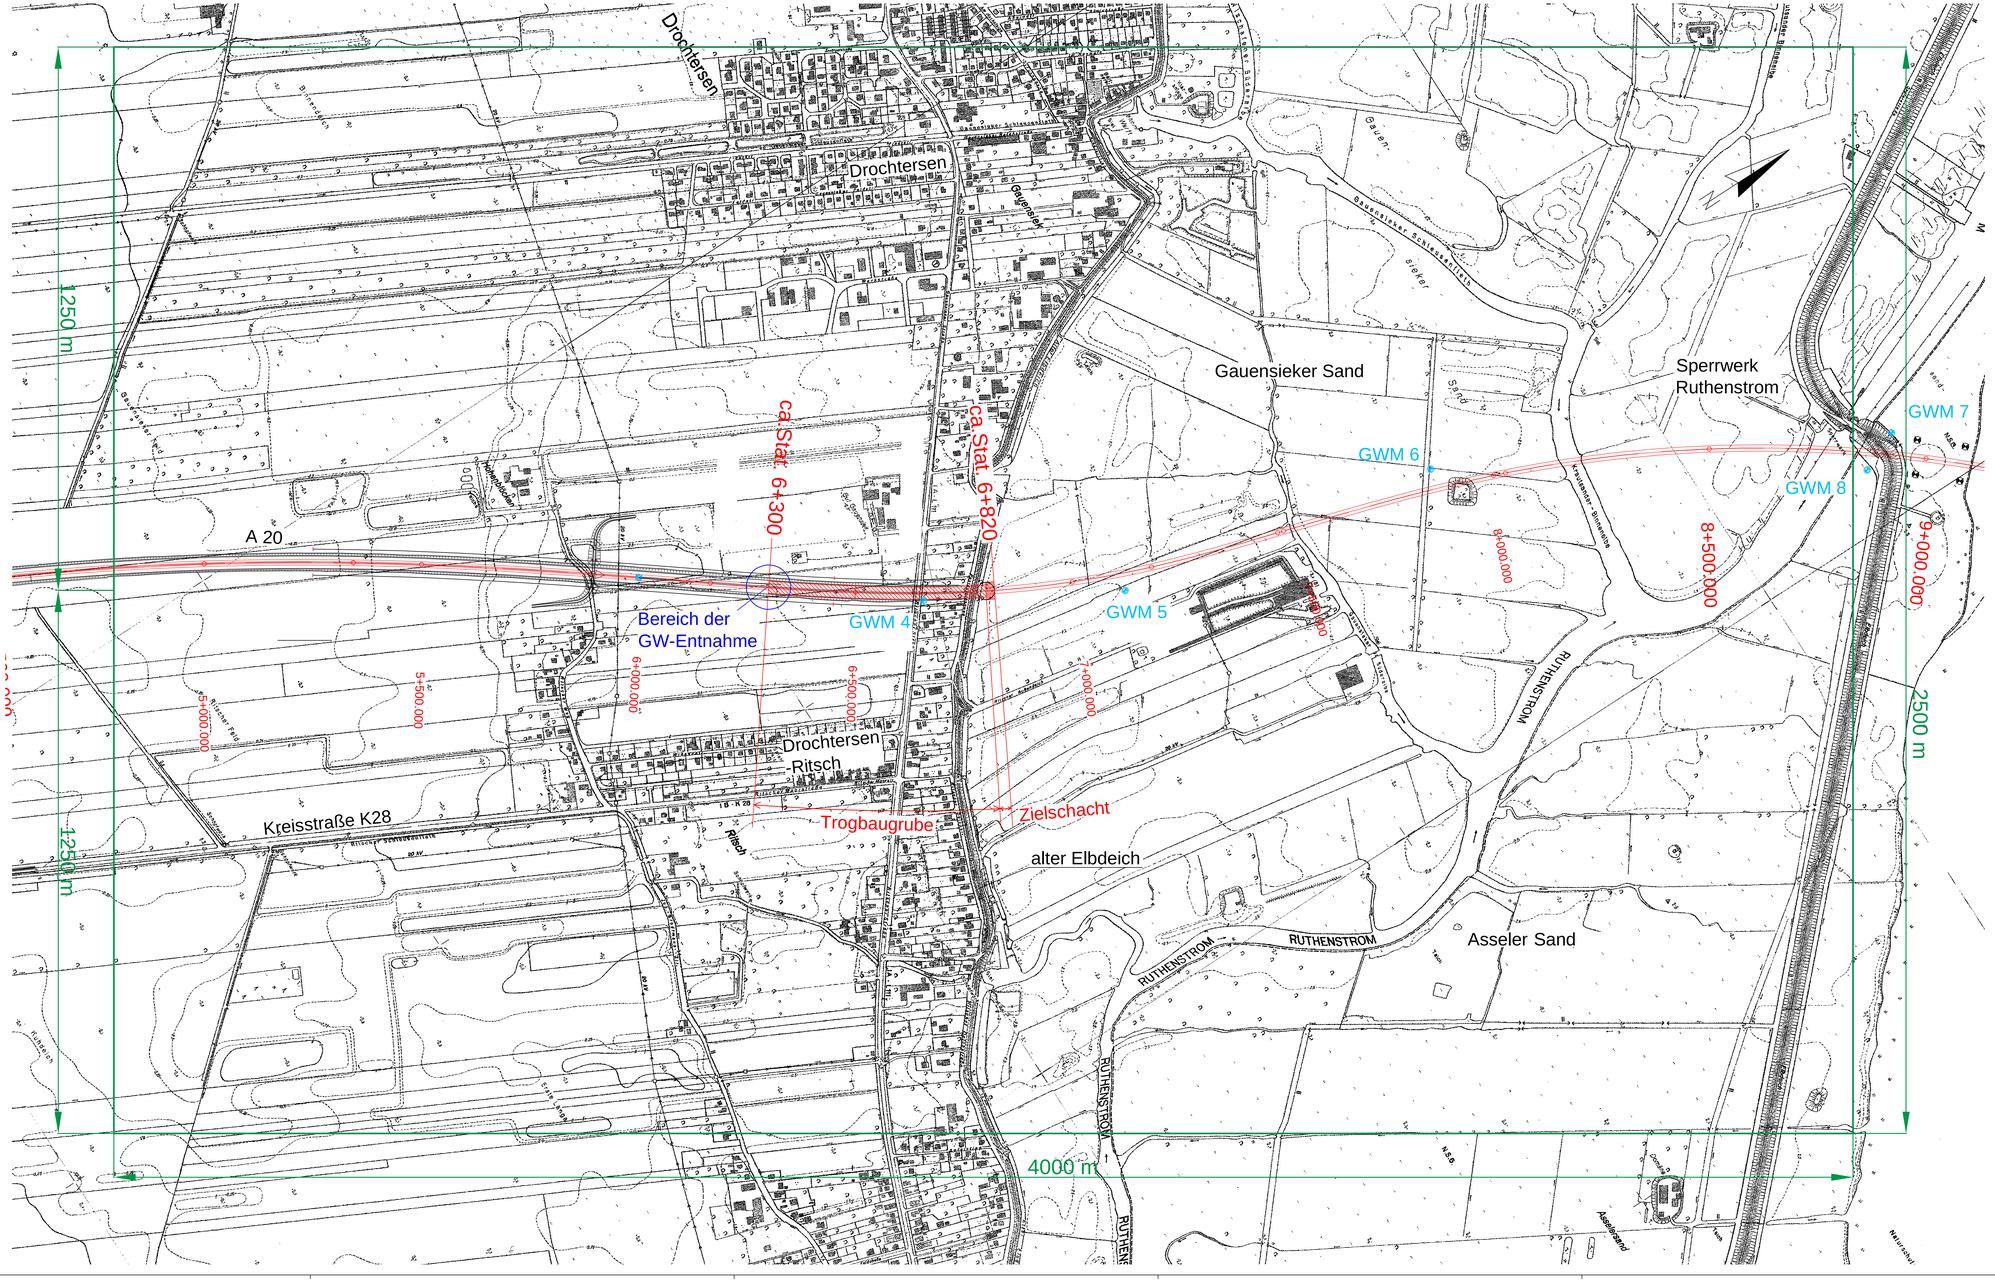

Anlage: 012605/20	BAB A20, Nord - West - Umfahrung Hamburg Neue Elbquerung Grundwassermanagement der offenen Baugruben Südseite	Änderungen:
Maßstab: 1:5000	Lageplan des Grundwassermodells	
Gez.: Grah-Ots. Dat.: 11.07.2007		Ges.: Dat.:

GRUNDBAUINGENIEURE STEINFELD UND PARTNER GbR
ERDBAULABORATORIUM HAMBURG
20457 HAMBURG - REIMERSBRÜCKE 5 - TELEFON (040) 389139-0