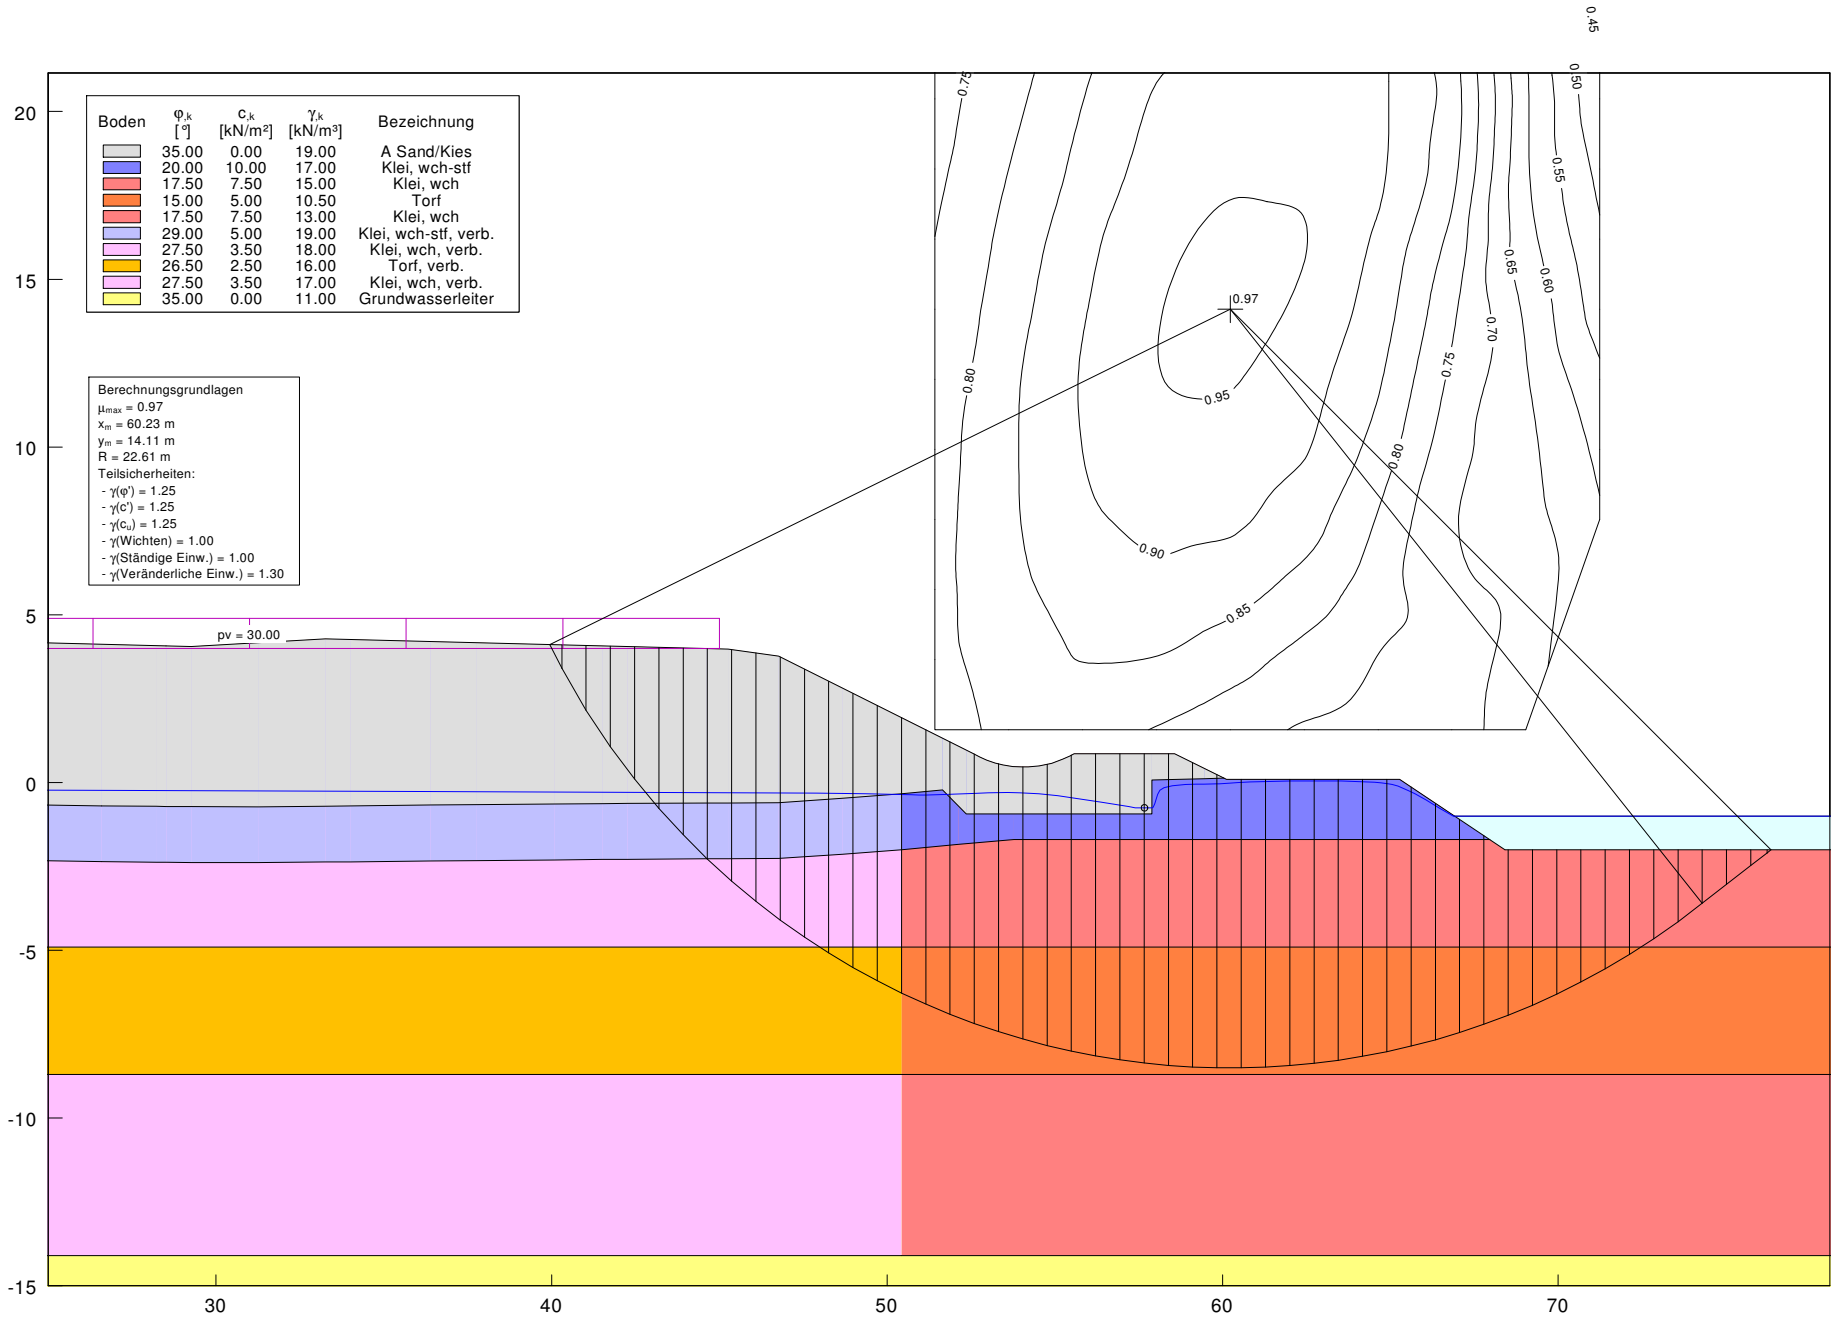

Anl. 3: Böschungsbruchberechnungen