Bauwerk BW 01.5
im Zuge der A 25
Großbrücke am Geesthachtsteg

Bau-km t+258,000
KrW = 100,000 gon LW ≥ 530,00 m
NBr = 31,10 m LH ≥ 4,90 m
BK gem. DIN EN 1991 LM1

Entwässerungsabschnitt 2
Bau-km 0+468 - 2+160

Irritationsschutzeinrichtung 1.1
Bau-km 1+301 bis 1+556
L= 255,00m, H=2,00m über Gradiente

Irritationsschutzeinrichtung 2.1
Bau-km 1+556 bis 1+707
L= 158,00m, H=2,00m über Gelände

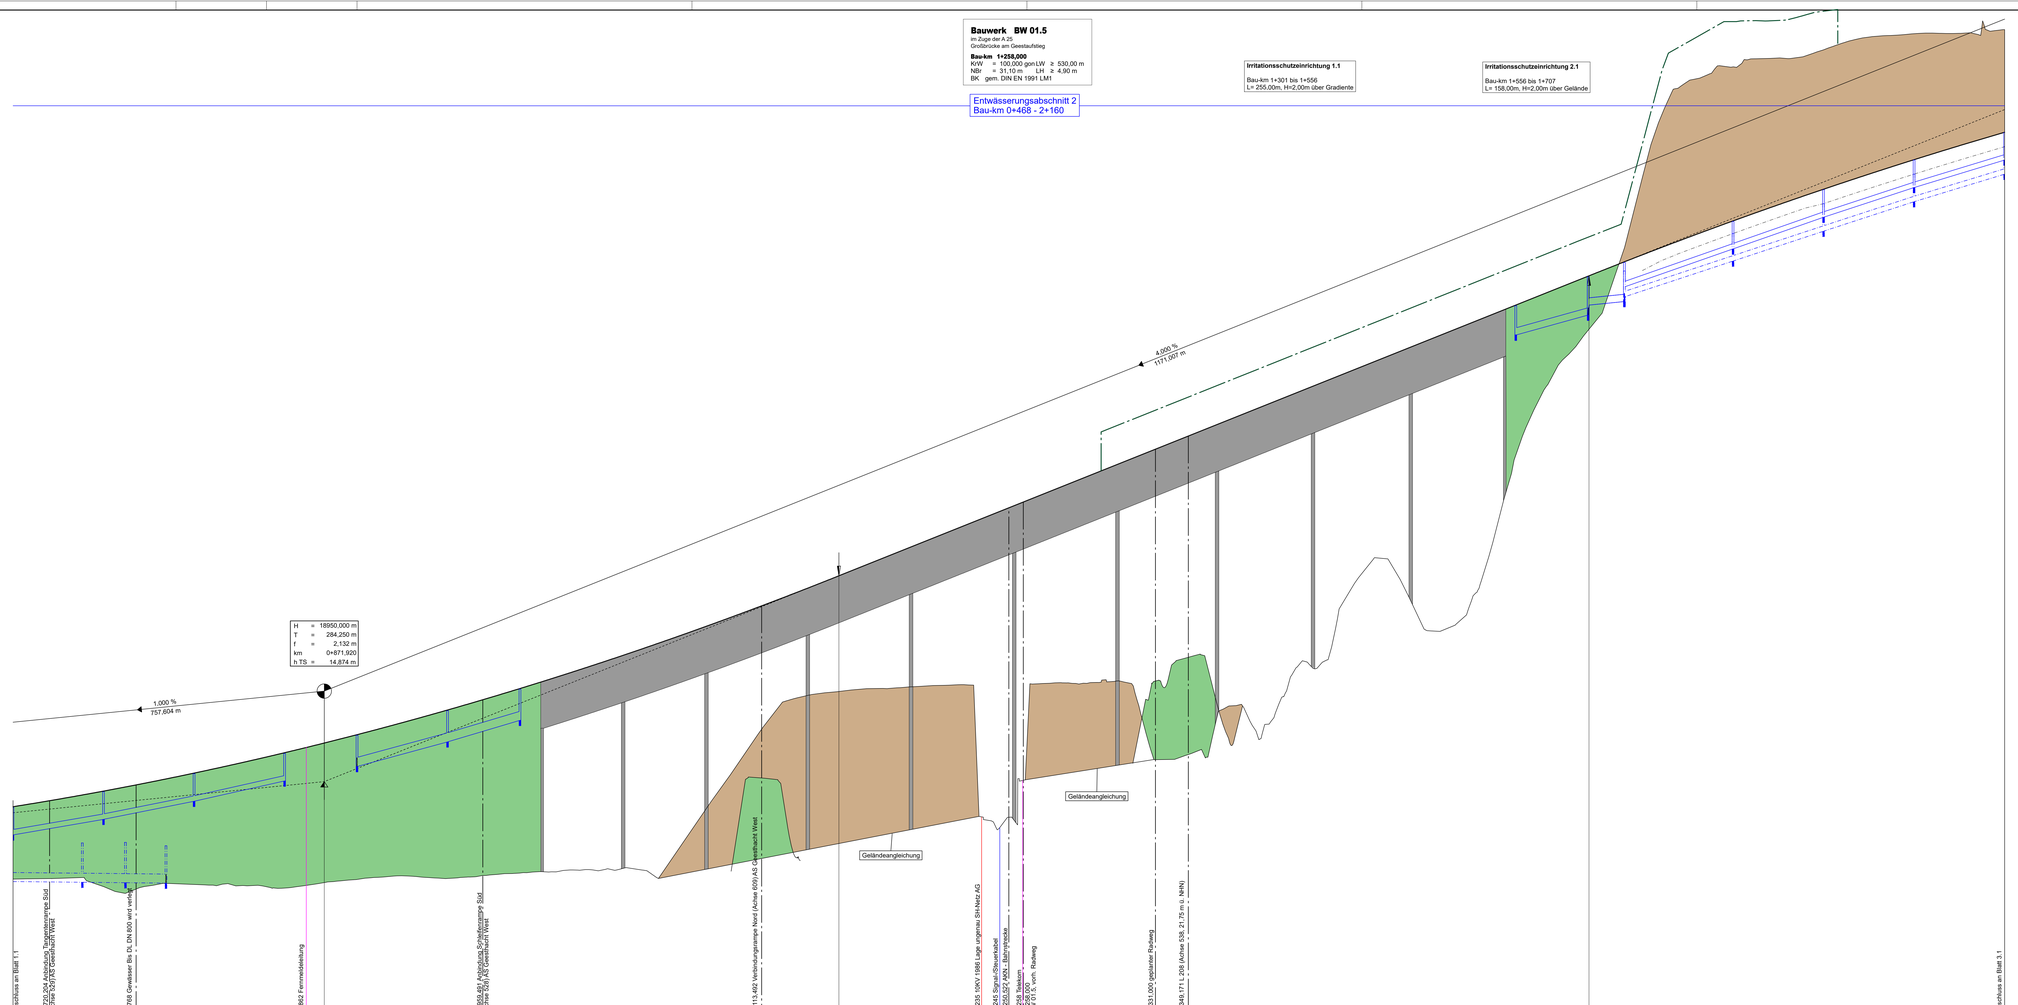

| | | |