Bauwerk BW 01.5
im Zuge der A 25
Grobbrücke am Geesthalsteig

Bau-km 1+258,000
KWW = 100,000 gon LW ≥ 530,00 m
NBr = 31,10 m LH ≥ 4,90 m
BK gem. DIN EN 1991 LM1

LA 02
Lärmschutzwand

Bau-km 0+250 - 0+300 Achse 513
Bau-km 0+882 - 1+240 Achse 100
L= 308m, H=2,00 - 4,50m über Gradiente hochabsorbierend

Irritationsschutzeinrichtung 1.2
Bau-km 1+283 bis 1+556
L= 273,00m, H=2,00m über Gradiente

Irritationsschutzeinrichtung 2.2
Bau-km 1+556 bis 1+607
L= 65,00m, H=2,00m über Gelände

Entwässerungsabschnitt 2
Bau-km 0+468 - 2+400

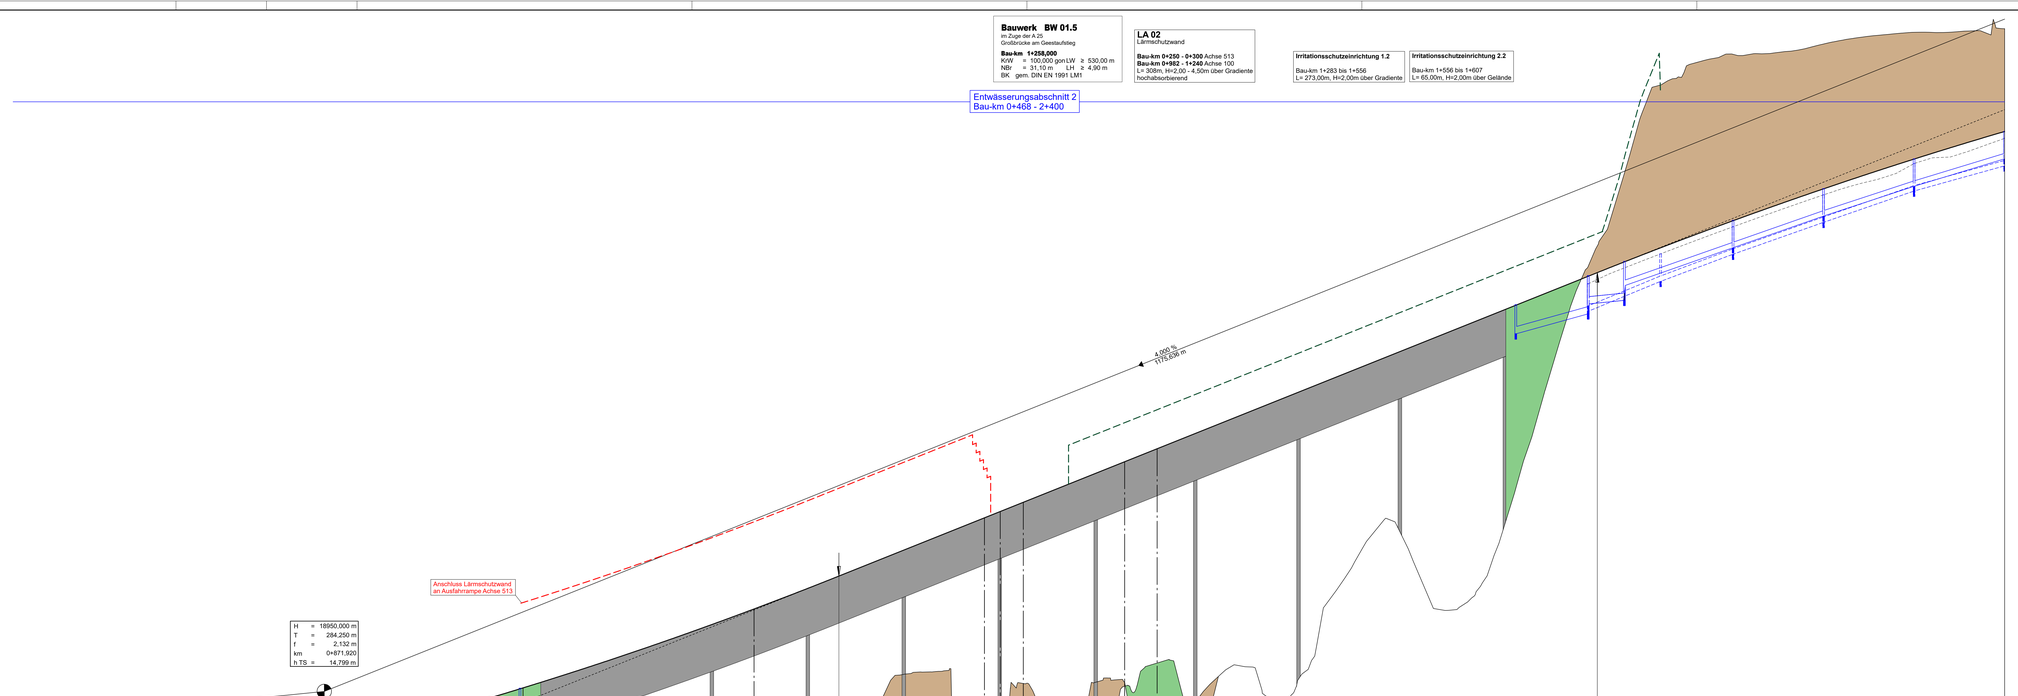

| | | |