Bauwerk Nr. BW 09.5Ü
im Zuge der L 205
über die B 5n

Bau-km 6+740,099
KrW = 54,540 gon LW ≥ 58,00 m
NBr = 13,30 m LH ≥ 4,70 m
BK gem. DIN EN 1991 LM1

Kombinierte Kollisions-und Irritationsschutzeinrichtung 14.1

Bau-km 0+144 bis 0+230 re (Achse 7)(über BW 09.5Ü)
L= 86,00m, H=2,00m (ISE) über Gradiente
H=4,00m (KSE) über Gradiente
Bau-km 6+720 bis 6+738 re (Achse 100)
L=18,00m, H=2,00m (ISE) über Gelände
H=4,00m (KSE) über Gelände

Kombinierte Kollisions-und Irritationsschutzeinrichtung 14.2

Bau-km 0+130 bis 0+230 li (über BW 09.5Ü)
L=100,00m, H=2,00m (ISE) über Gradiente
H=4,00m (KSE) über Gradiente
(Achse 7)

Entwässerungsabschnitt 5
Bau-km 6+470 - 7+810

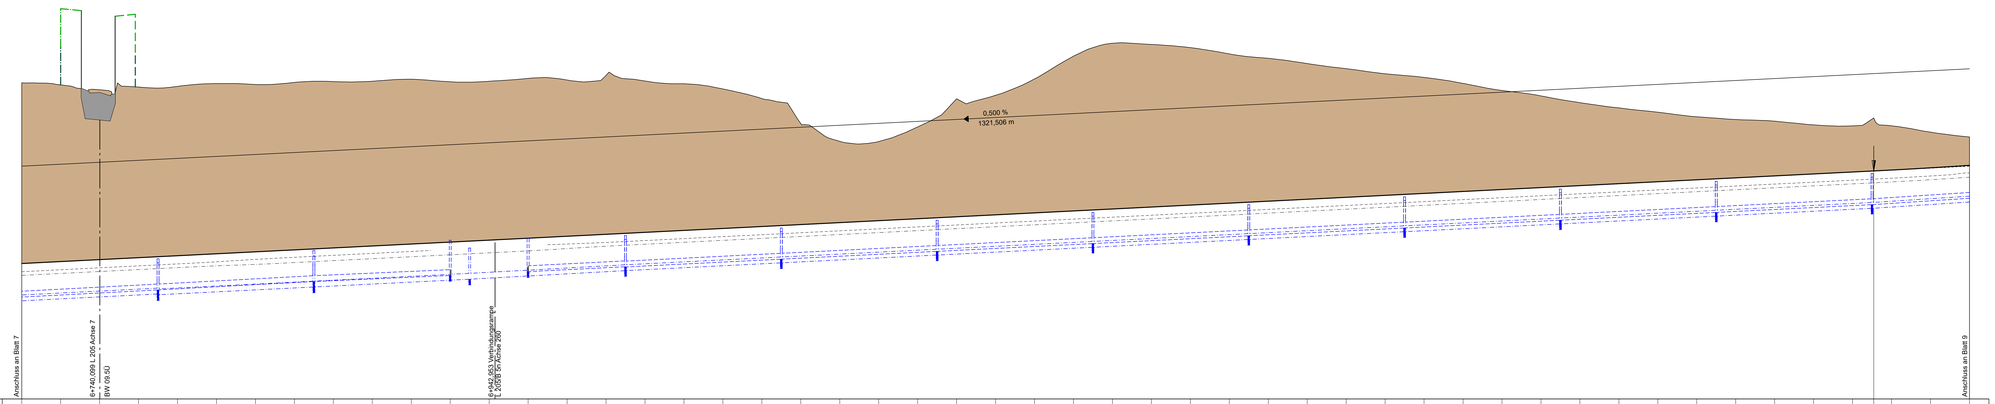

51,00 m ü. NHN

| | 6+700 | | |