

**Bauwerk Nr. 08-1.5 Ü**  
 im Zuge der Fiedermausquerung  
 Geesthachter Straße  
**Bau-km 6+499,253**  
 KrW = 95,768 gon LW ≥ 26,00 m  
 L = 14,50 m LH ≥ 4,70 m  
 BK gem. DIN EN 1991 LM1

**Kombinierte Kollisions- und Irritationsschutzeinrichtung 6.1**  
 Bau-km 6+475 (R) über BW 08-1.5Ü bis 6+475 (L)  
 L= 75,00m, H=2,00m (ISE) über Gelände  
 H=4,00m (KSE) über Gelände

**Kombinierte Kollisions- und Irritationsschutzeinrichtung 6.2**  
 Bau-km 6+529 (R) über BW 08-1.5Ü bis 6+543 (L)  
 L= 95,00m, H=2,00m (ISE) über Gelände  
 H=4,00m (KSE) über Gelände

H = 1000,000 m  
 T = 39,996 m  
 f = -0,800 m  
 km 0+357,294  
 h TS = 65,029 m



H = KNICK  
 km 0+498,830  
 h TS = 61,782 m

H = 1000,000 m  
 T = 32,748 m  
 f = 0,536 m  
 km 0+461,979  
 h TS = 60,842 m

H = 500,000 m  
 T = 8,750 m  
 f = -0,077 m  
 km 0+016,318  
 h TS = 56,047 m


H = 6000,000 m  
 T = 74,988 m  
 f = 0,469 m  
 km 0+163,924  
 h TS = 57,295 m

H = 1000,000 m  
 T = 17,500 m  
 f = 0,153 m  
 km 0+043,932  
 h TS = 55,495 m

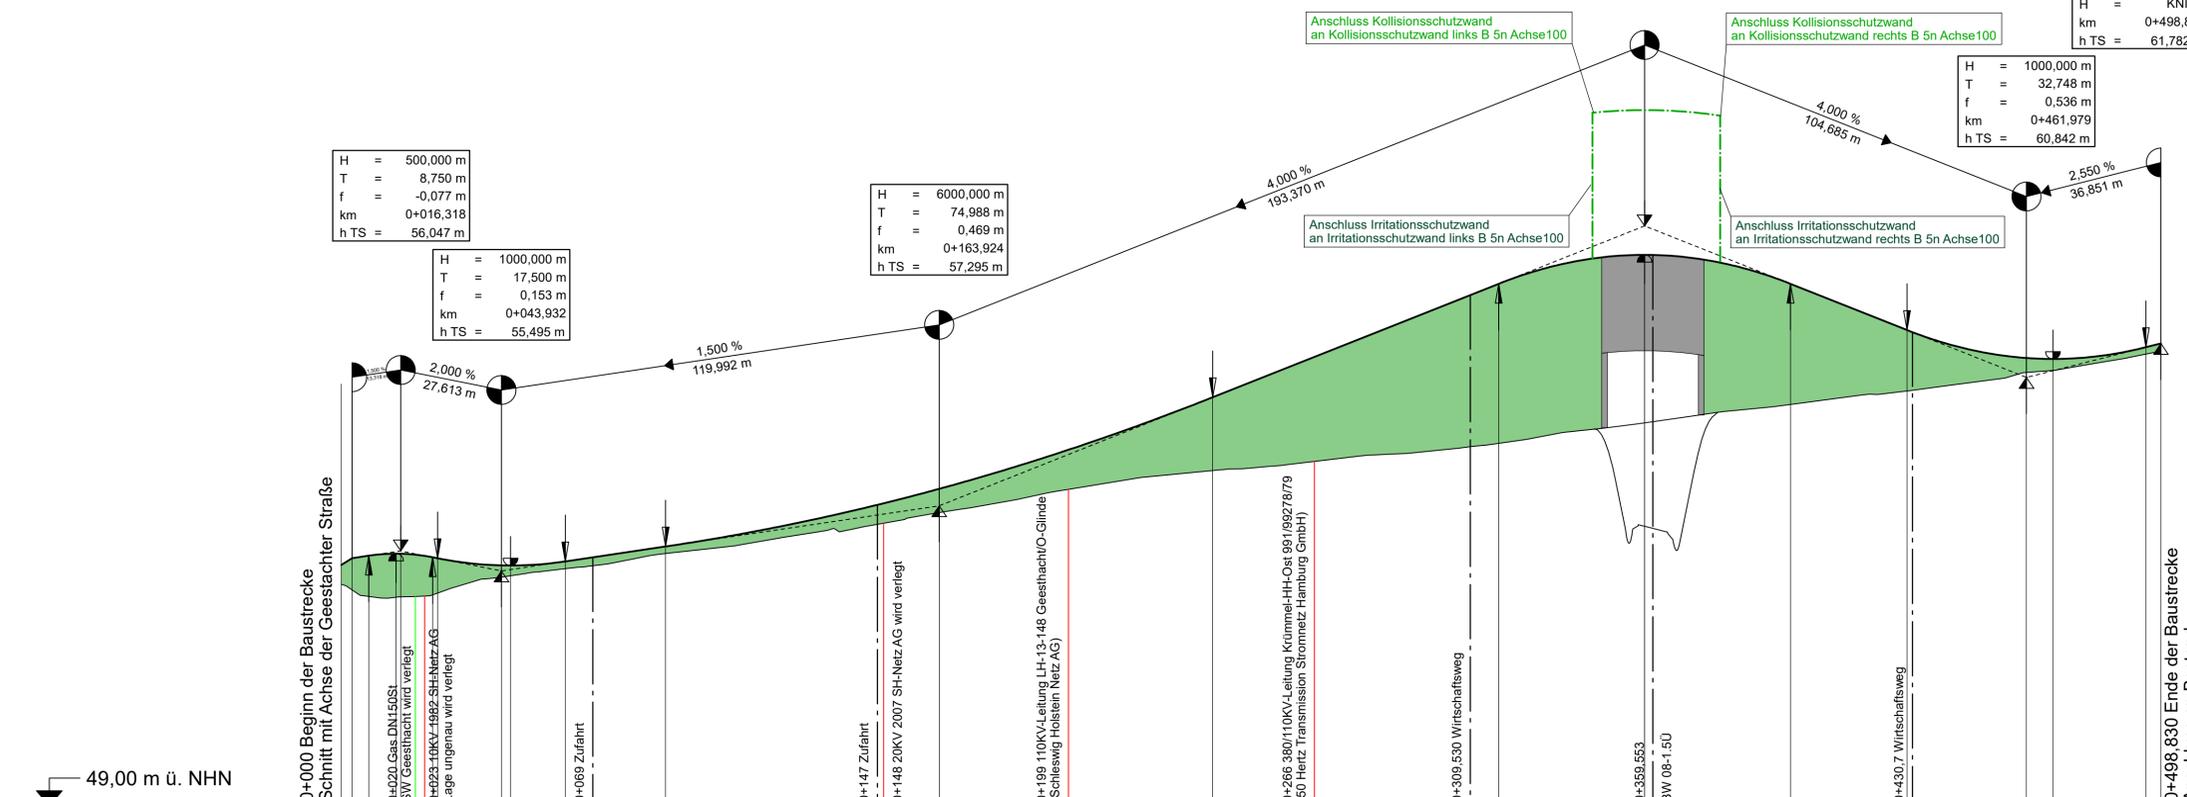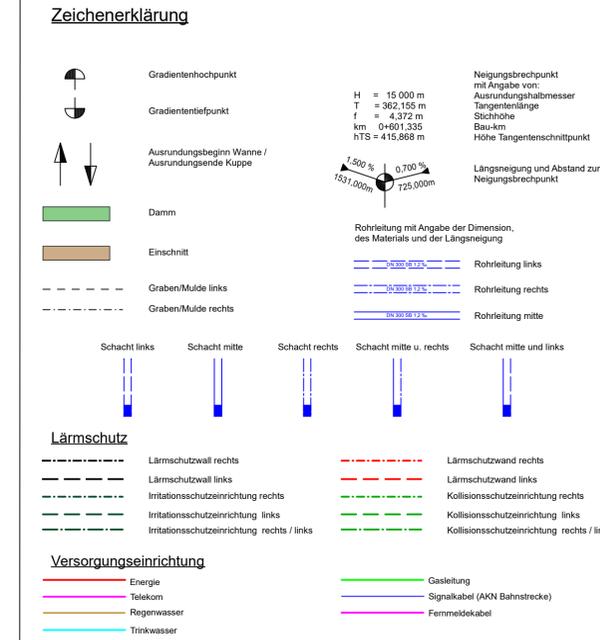

Station	0+000	0+100	0+200	0+300	0+400
Gradientenhöhe	55,66	55,85	55,92	55,97	55,97
Station Gradiente	0,00	3,00	7,57	15,07	16,32
Geländehöhe	55,12	54,79	55,95	55,85	55,67
Station Gelände	0,00	20,00	40,00	60,00	80,00

Station	0+000	0+100	0+200	0+300	0+400
Station Gelände	0,00	20,00	40,00	60,00	80,00

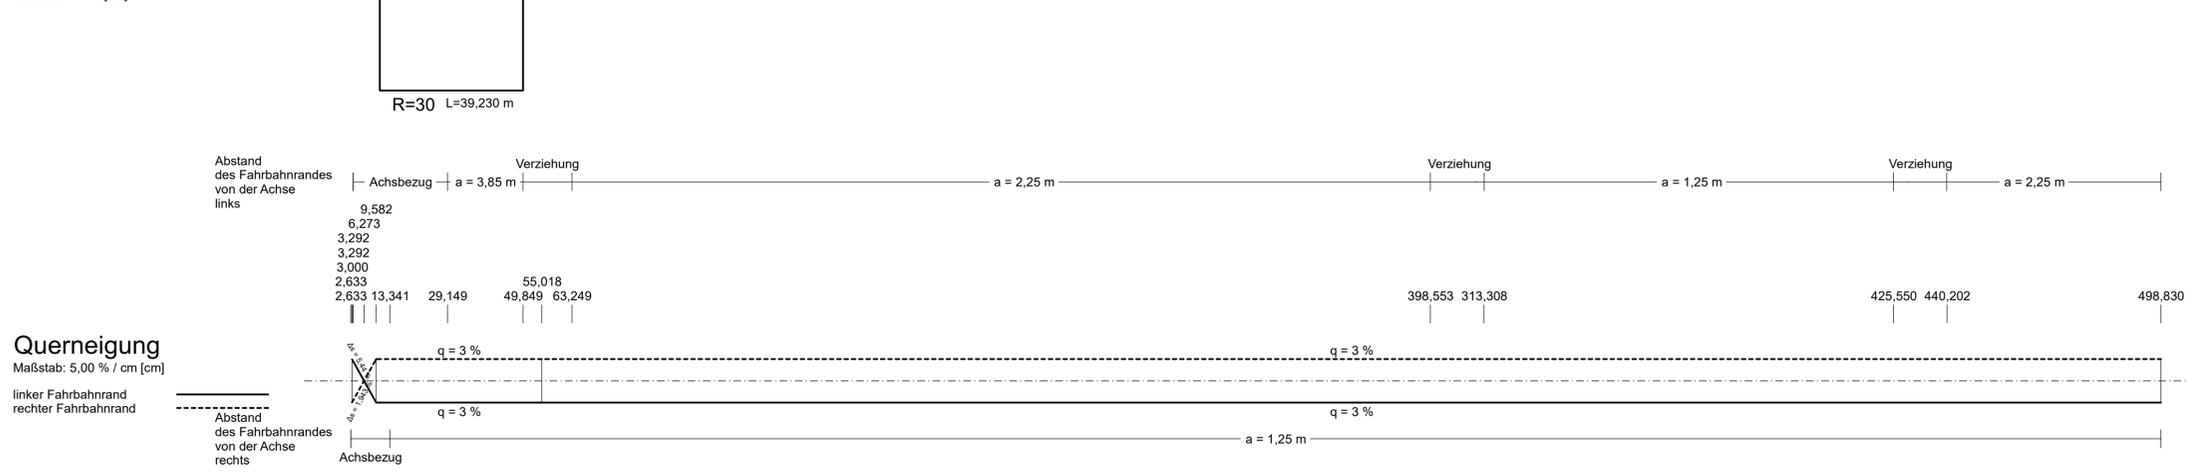

Nr.	Art der Änderung	Datum	Zeichen

Entwurfsbearbeitung:

bearbeitet	Datum	Name
	05/2018	Renner
geprüft	08.05.2018	i.A. <i>W. Renner</i>
Projekt-Nr.: 21.7741.01		

Bernhardstraße 92,01187 Dresden, Tel. (0351)46610

Schleswig-Holstein Der echte Norden

**LBV.SH**  
 Schleswig-Holstein Landesbetrieb Straßenbau und Verkehr

Niederlassung Lübeck  
 Jerusalemberg 9  
 23568 Lübeck

geprüft	Scheil / Itner
	05/2018

## Feststellungsunterlage

Straße: A 25 / B 5 nächster Ort: Geesthacht von NK: 2527007 nach NK: 2527307 Station: 2,940 Abschn.: 010 von NK: 2528106 nach NK: 2528107 Station: 0,350 Abschn.: 070	Unterlage / Blatt-Nr.: 6.7 / 2 Höhenplan Radweg alte Geesthachter Straße (Achse 279) Bau-km 0+000 bis Bau-km 0+498,830 Maßstab: 1:1000/100
PROJIS-Nr.: 0 100 990 800	

# A 25 / B 5 Ortsumgehung Geesthacht

Aufgestellt:

Landesbetrieb Straßenbau und Verkehr  
 Schleswig-Holstein  
 Niederlassung Lübeck  
 gez. *Lüth*

Lübeck, den 15.05.2018

Kataster Stand: 04/2018  
 Lagebezugssystem: DHDN 90-GK 3

© GeoBasis-DE/LVermGeo SH  
 Höhenbezugssystem: NNH HST 160