



Bauwerk Nr. 10.5Ü
 im Zuge der G 112 (Hasenthal)
 über die B 5n

Bau-km 8+504,070
 KrW = 76,596 gon LW ≥ 22,50 m
 NBf = 8,50 m LH ≥ 4,70 m
 BK gem. DIN EN 1991 LM1

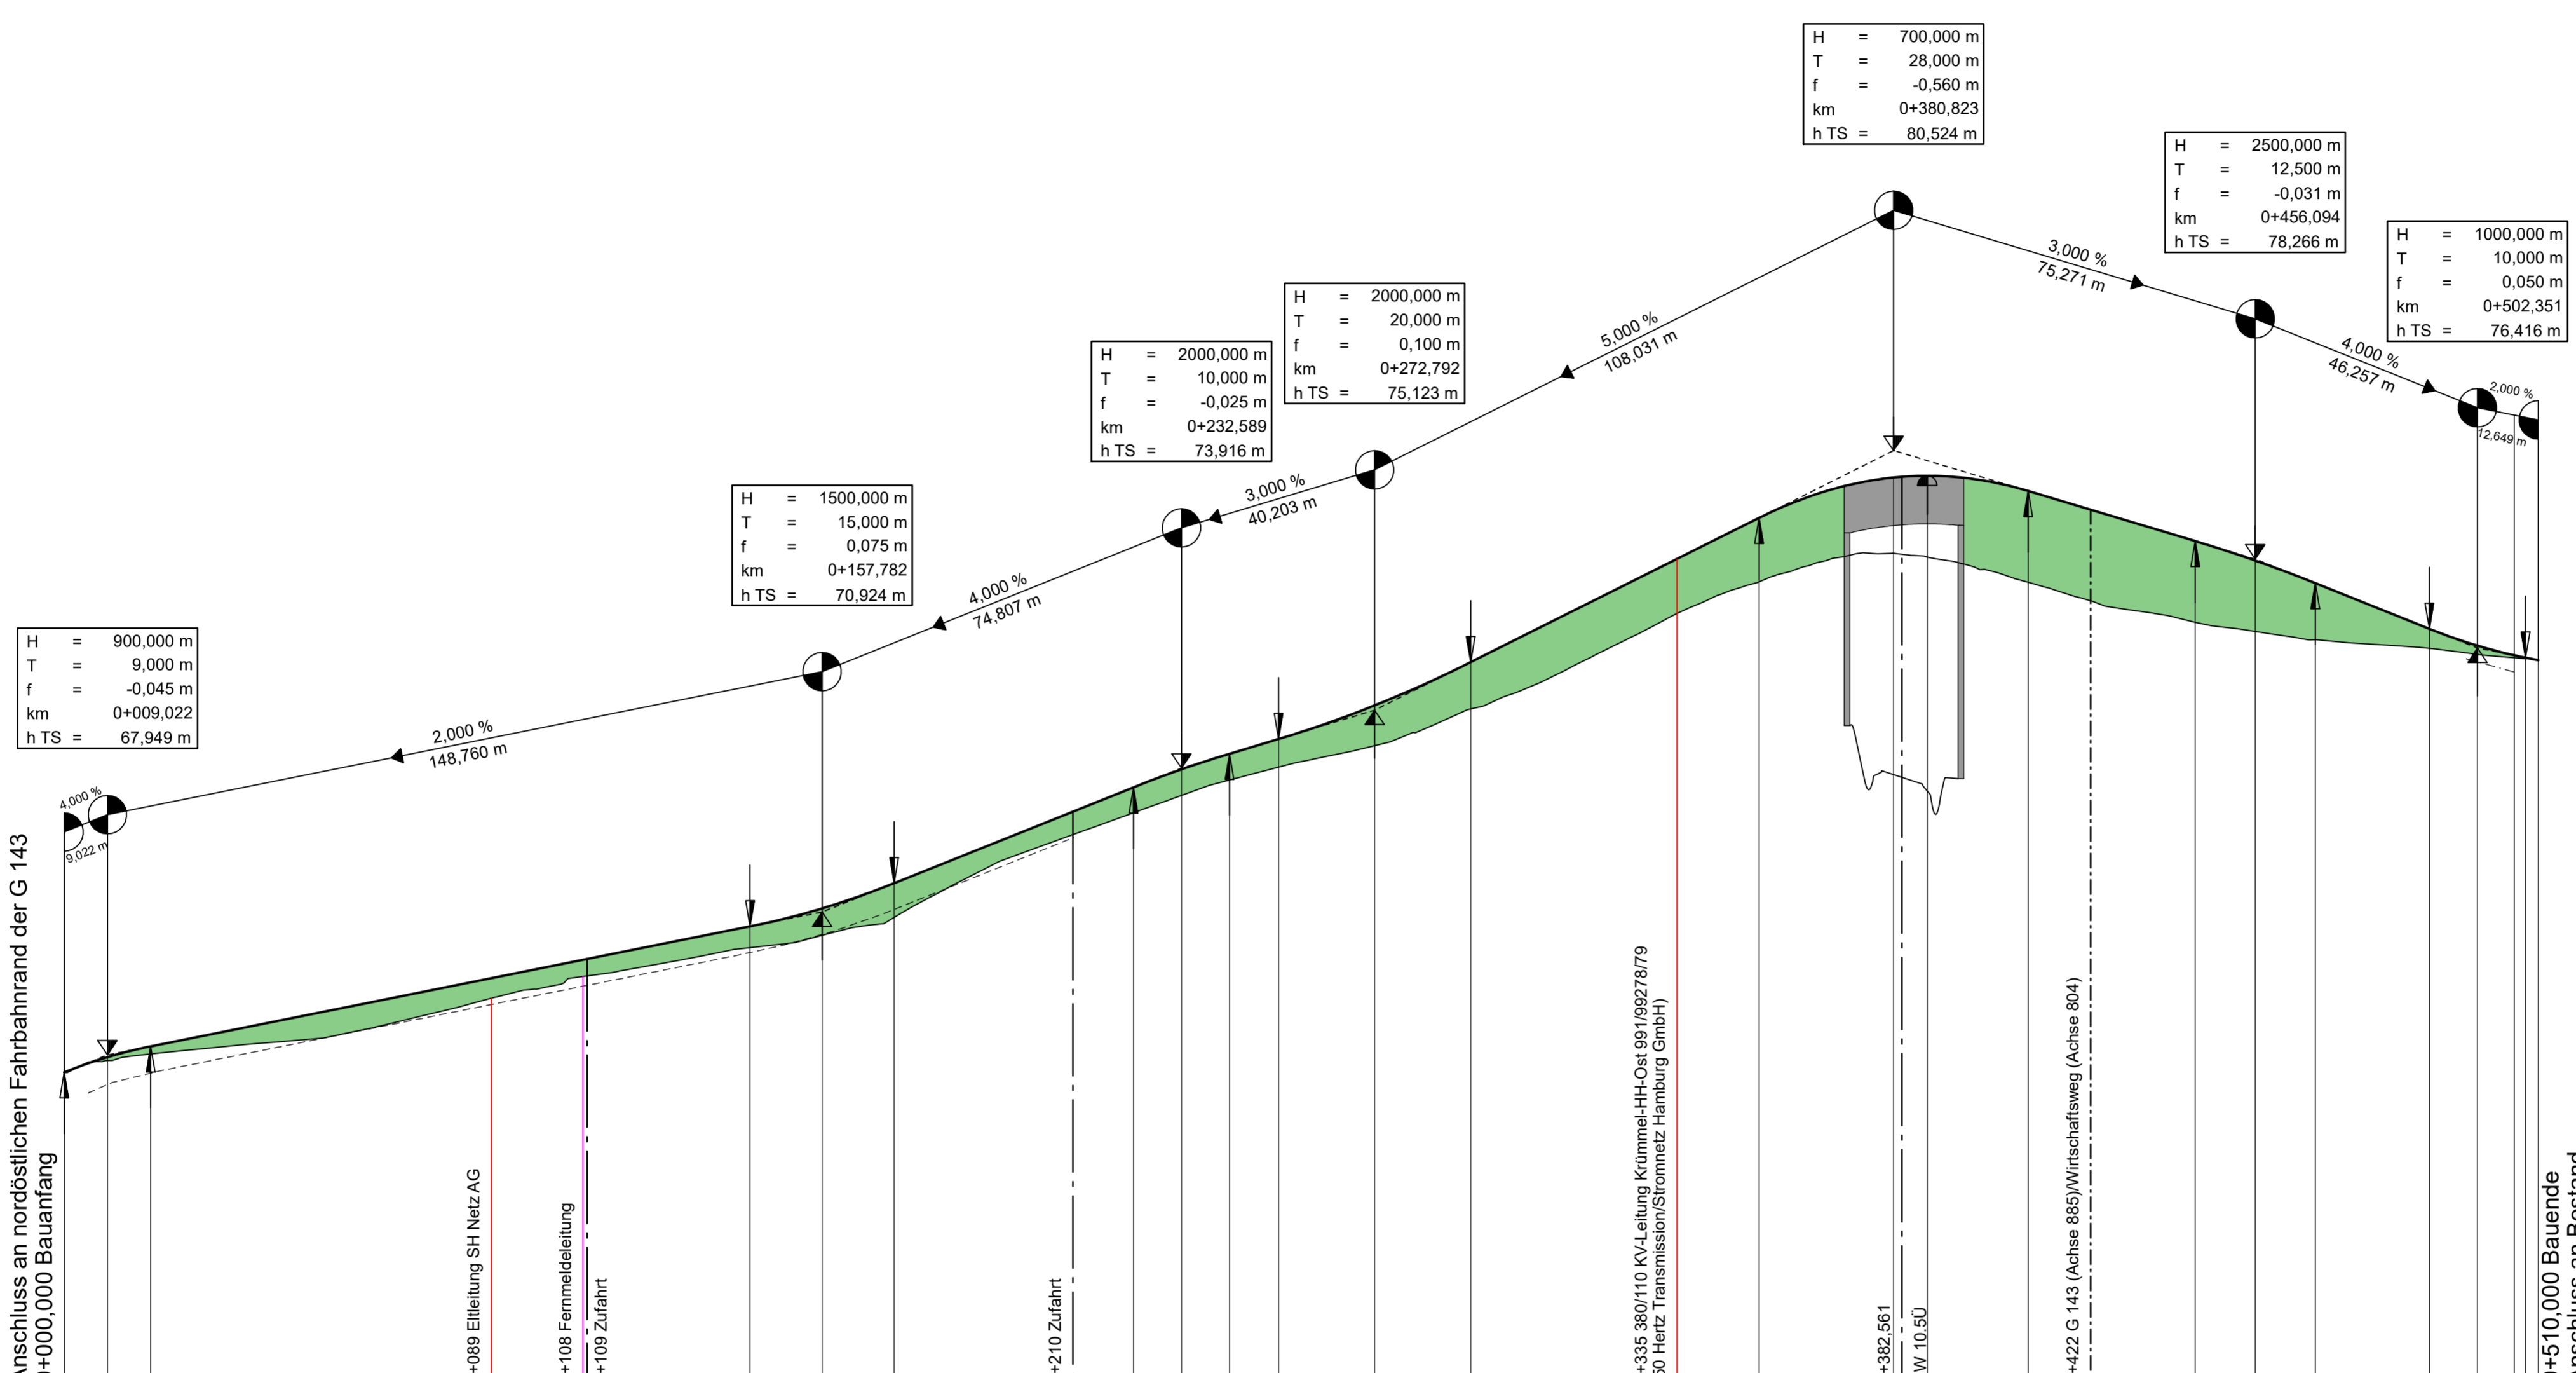

	0+000	0+100	0+200	0+300	0+400	0+500
Gradientenhöhe	67,59 67,59 67,90 68,13 68,17	68,57	69,97	69,37	69,77	70,17
Station Gradiente	0,00 0,02 9,02 18,02 20,00	40,00	60,00	80,00	100,00	120,00
Geländehöhe	67,59	68,18	68,43	68,89	69,35	69,77
Station Gelände	0,00	40,00	60,00	80,00	100,00	120,00

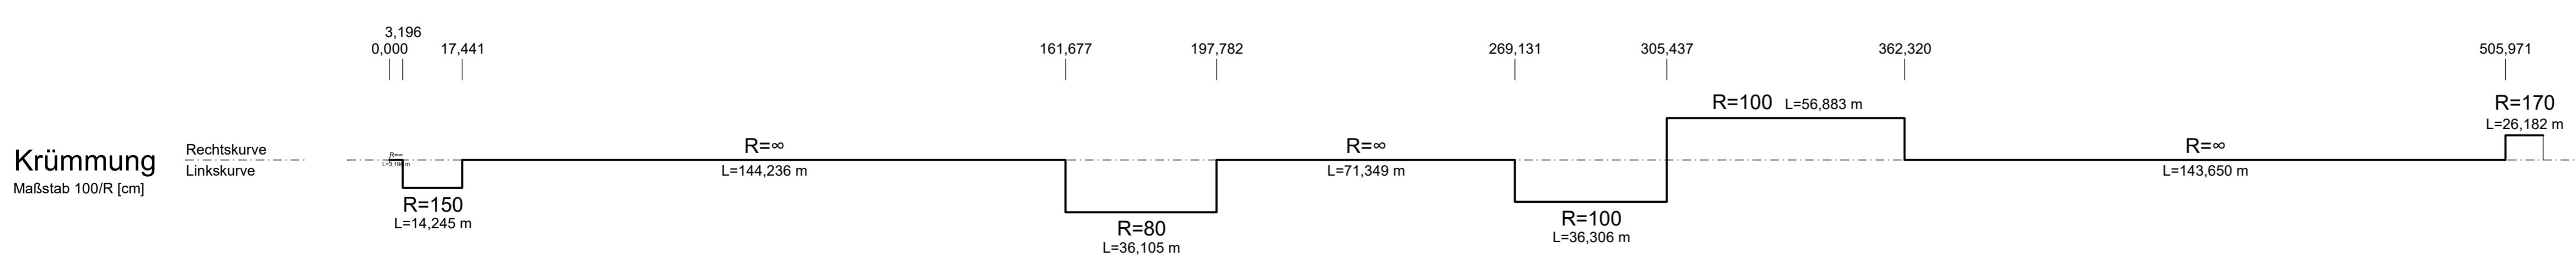

Zeichenerklärung

Gradientenhighpunkt
 Gradientenlowpunkt
 Ausrundungsbeginn Wanne / Ausrundungsende Kuppe
 Damm
 Einschnitt
 Graben/Mulde links
 Graben/Mulde rechts
 Schacht links
 Schacht mitte
 Schacht rechts
 Schacht mitte u. rechts
 Schacht mitte und links
 Lärmschutzwall rechts
 Lärmschutzwall links
 Irritationschutzzeineinrichtung links
 Irritationschutzzeineinrichtung rechts
 Irritationschutzzeineinrichtung rechts / links
 Energie
 Telekom
 Regenwasser
 Trinkwasser
 Neigungsbrechpunkt mit Angabe von: Ausrundungshalbmesser, Tangentiallänge, Stichtiefe, Bau-km, Höhe Tangentialschnittpunkt
 Rohrleitung links
 Rohrleitung rechts
 Rohrleitung mitte
 Lärmschutzwand rechts
 Lärmschutzwand links
 Kollisionsschutzzeineinrichtung rechts
 Kollisionsschutzzeineinrichtung links
 Kollisionsschutzzeineinrichtung rechts / links
 Gasleitung
 Signalkabel (AKN Bahnstrecke)
 Fernmeldekabel

Nr.	Art der Änderung	Datum	Zeichen

Entwurfsbearbeitung:

EIBS Entwurfs- und Ingenieurbüro
 Straßenwesen GmbH
 Bernhardtstraße 92, 01187 Dresden, Tel. (0351)46610

Datum	Name
bearbeitet 05/2018	Renner
geprüft 08.05.2018	A. Koop

Projekt-Nr.: 21.7741.01

Schleswig-Holstein
 Der echte Norden

LBV.SH
 Landesbetrieb
 Straßenbau und Verkehr

Niederlassung Lübeck
 Jerusalemberg 9
 23568 Lübeck

geprüft	Scheil / Itner
Datum	05/2018

Feststellungsunterlage

Straße: A 25 / B 5
 nächster Ort: Geesthacht
 von NK: 2527007 nach NK: 2527307 Station: 2,940 Abschn.: 010
 von NK: 2528106 nach NK: 2528107 Station: 0,350 Abschn.: 070

Unterlage / Blatt-Nr.: 6.9 / 2
 Höhenplan
 G 112 (Achse 90)
 Bau-km 0+000 bis Bau-km 0+510
 Maßstab: 1:1000/100

PROJIS-Nr.: 0 100 990 800

A 25 / B 5 Ortsumgehung Geesthacht

Aufgestellt:

Landesbetrieb Straßenbau und Verkehr
 Schleswig-Holstein
 Niederlassung Lübeck
 ...gez. I.ü.t.b.

Lübeck, den 15.05.2018