



# 380-kV-Leitung Heide West - Husum Nord


LH-13-320

## Wegenutzungsplan

## Sondernutzung

Lfd. Nr. W35

## Deckblatt

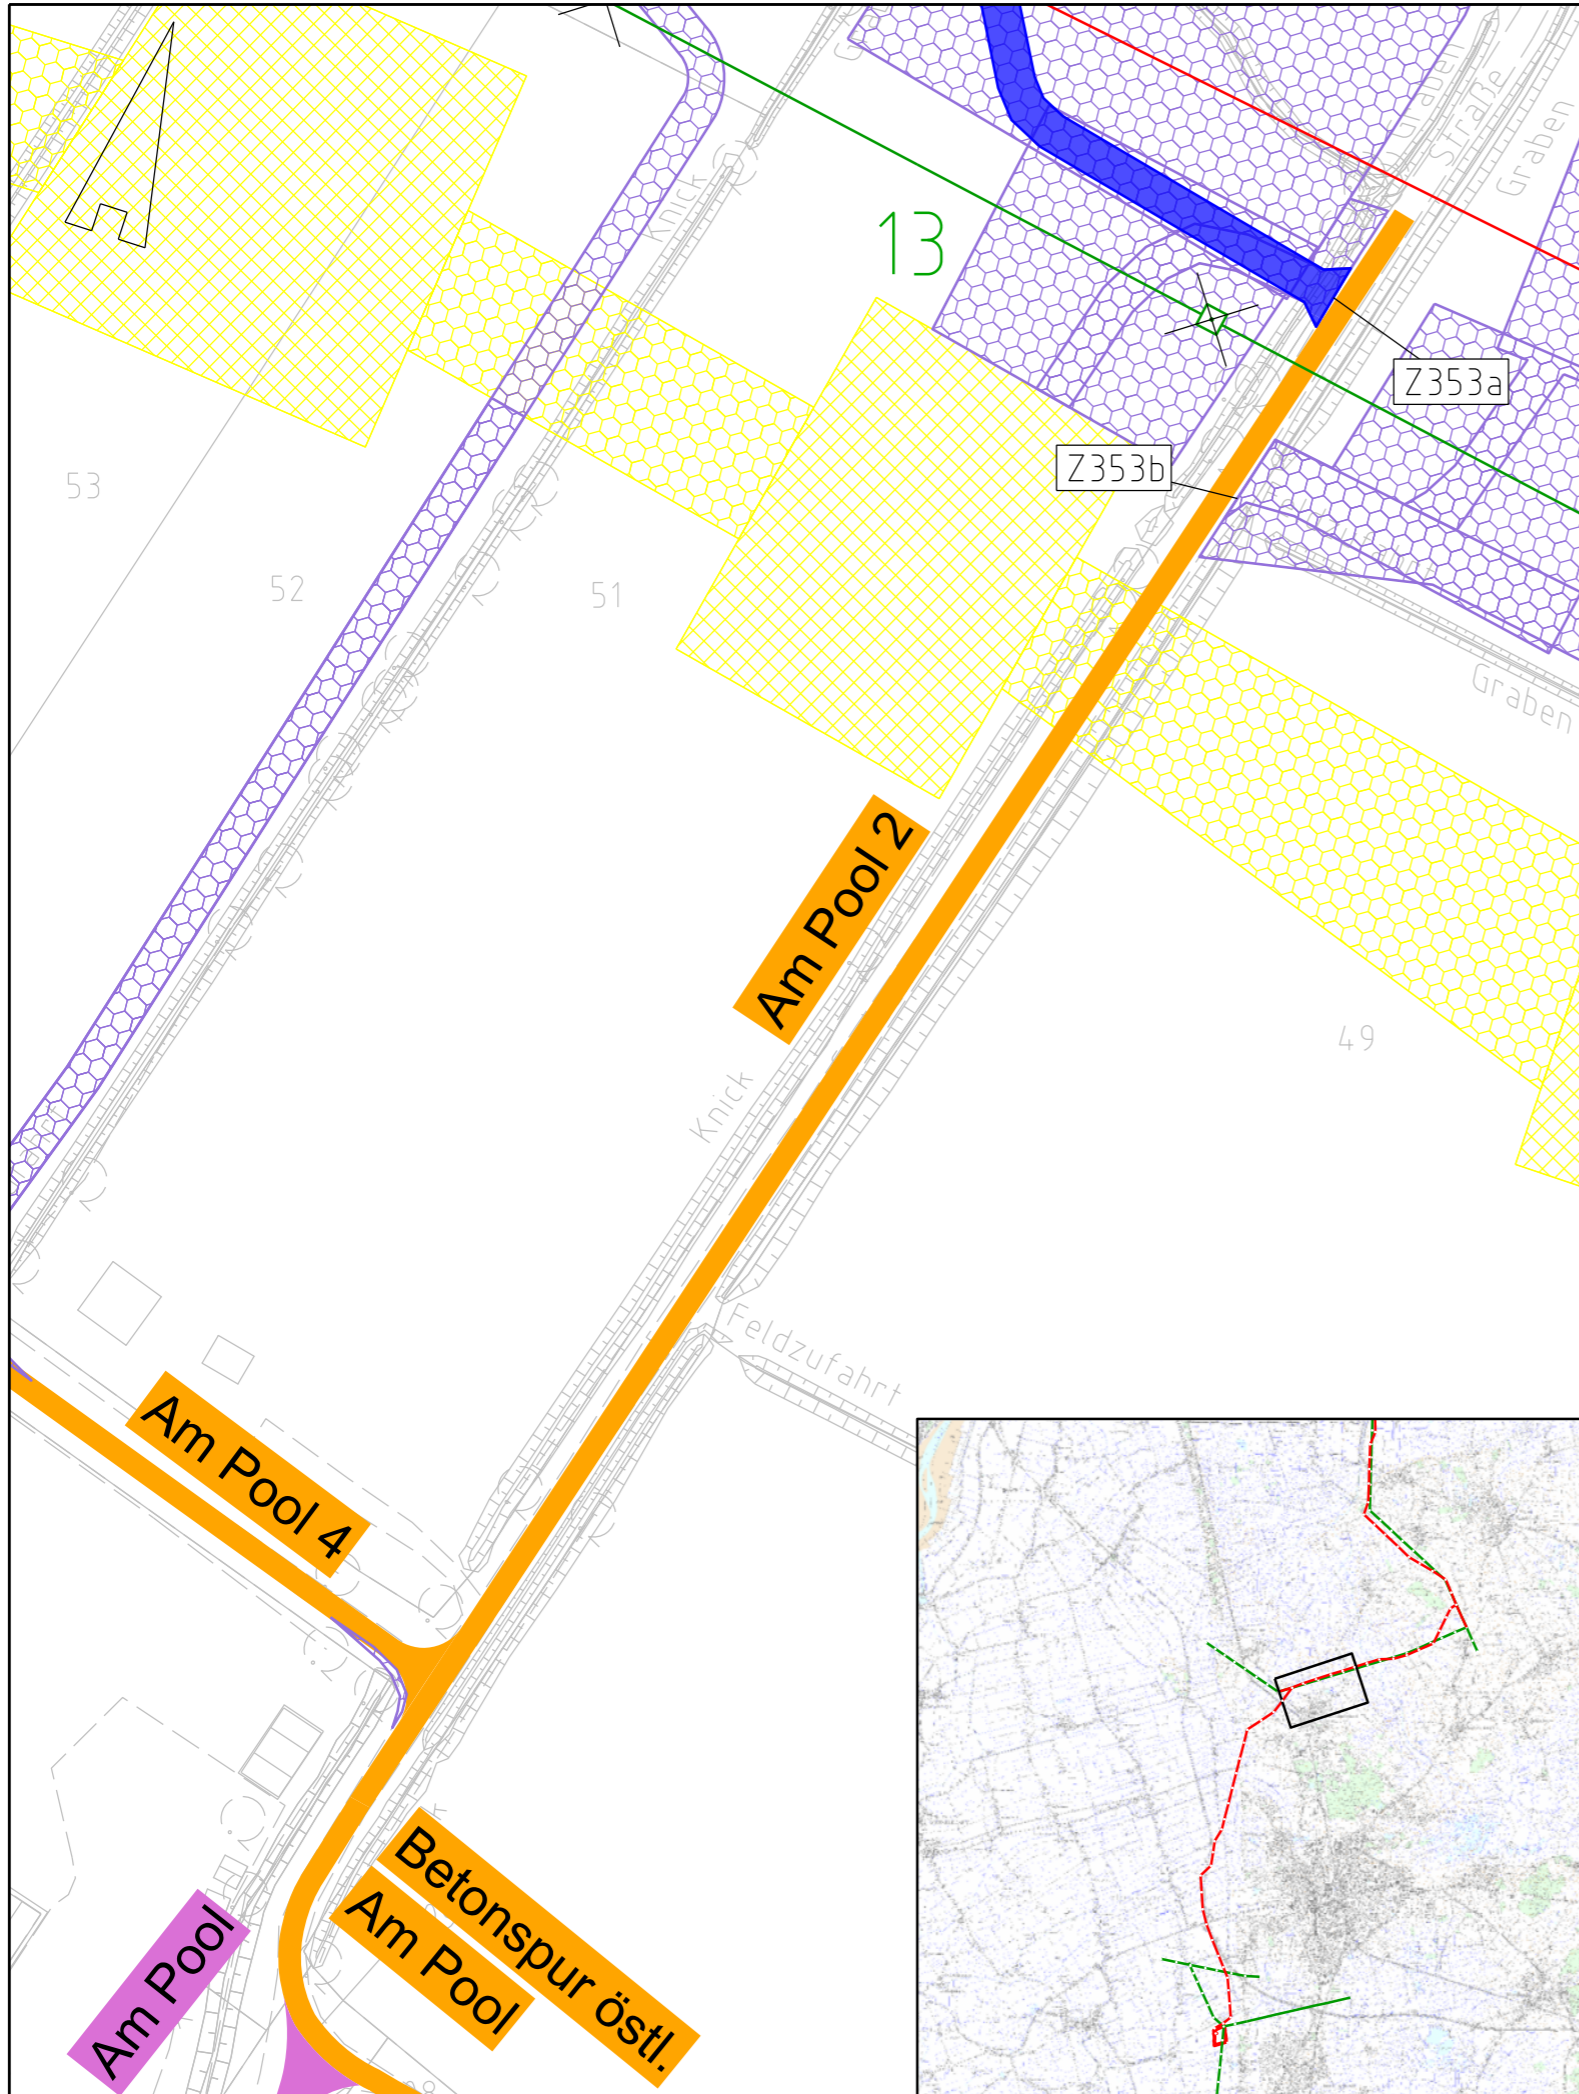

### Legende:

	Bundesstraßen		Zufahrtsnummer (BW Nr. Anlage 7.1 zu entnehmen)
	Landesstraßen		Flurstücksnummer
	Kreisstraßen		Abspannmast
	genutzte Gemeindestraßen		Tragmast
	genutzte Wirtschaftswege		Mastnummer - vorhanden 110kV
	Fläche Provisorium		Mastnummer - Neubau 380kV

### Rechtserwerb:

	dauerhafte Flächeninanspruchnahme durch 380-kV-Ltg., "dingliche Sicherung"
	bauzeitliche Flächeninanspruchnahme für Neubau 380-kV-Ltg., Rückbau 110-kV-Ltg. und Provisoriumsfläche

### Grenzen:

	Stadt/Gem.
	Gemarkung
	Flur
	Flurstück

Zur Planfertigung verwendete TK 25: @ GeoBasis-DE / BKG (2010)

### Planfeststellungsunterlage

Aufgestellt:	30.09.2014
Bayreuth,	
TenneT TSO GmbH	
i.V.	i.A.
Deitermann	Brühöfner

1.	Ergänzung Überschrift "LH-13-320"	18.12.15	Jatzlau	Maßstab: 1 : 1.000 Einheit: Meter
2.	Anpassung Straßennamen	18.12.15	Jatzlau	
3.	Zufahrten ergänzt und entfernt	18.12.15	Jatzlau	
4.	Anpassung Arbeitsflächen	22.06.18	Jatzlau	



	Datum	Name
Bearb.	26.09.14	Szulc
Gepr.	26.09.14	Braun
Norm		
Fachbereich		



Zust.	Änderung	Datum	Name	Urspr.: