

H = 27818,679 m  
T = 10,000 m  
f = -0,002 m  
km 0+010,000  
h TS = 8,317 m

H = KNICK  
km 0+000,000  
h TS = 8,350 m


H = 182000,000 m  
T = 13,752 m  
f = 0,001 m  
km 0+090,014  
h TS = 7,992 m

H = 7700,000 m  
T = 14,432 m  
f = 0,014 m  
km 0+200,008  
h TS = 7,562 m

H = 6300,000 m  
T = 10,127 m  
f = 0,008 m  
km 0+260,000  
h TS = 7,553 m

H = KNICK  
km 0+295,000  
h TS = 7,502 m

H = 1269,390 m  
T = 10,000 m  
f = -0,039 m  
km 0+285,000  
h TS = 7,629 m

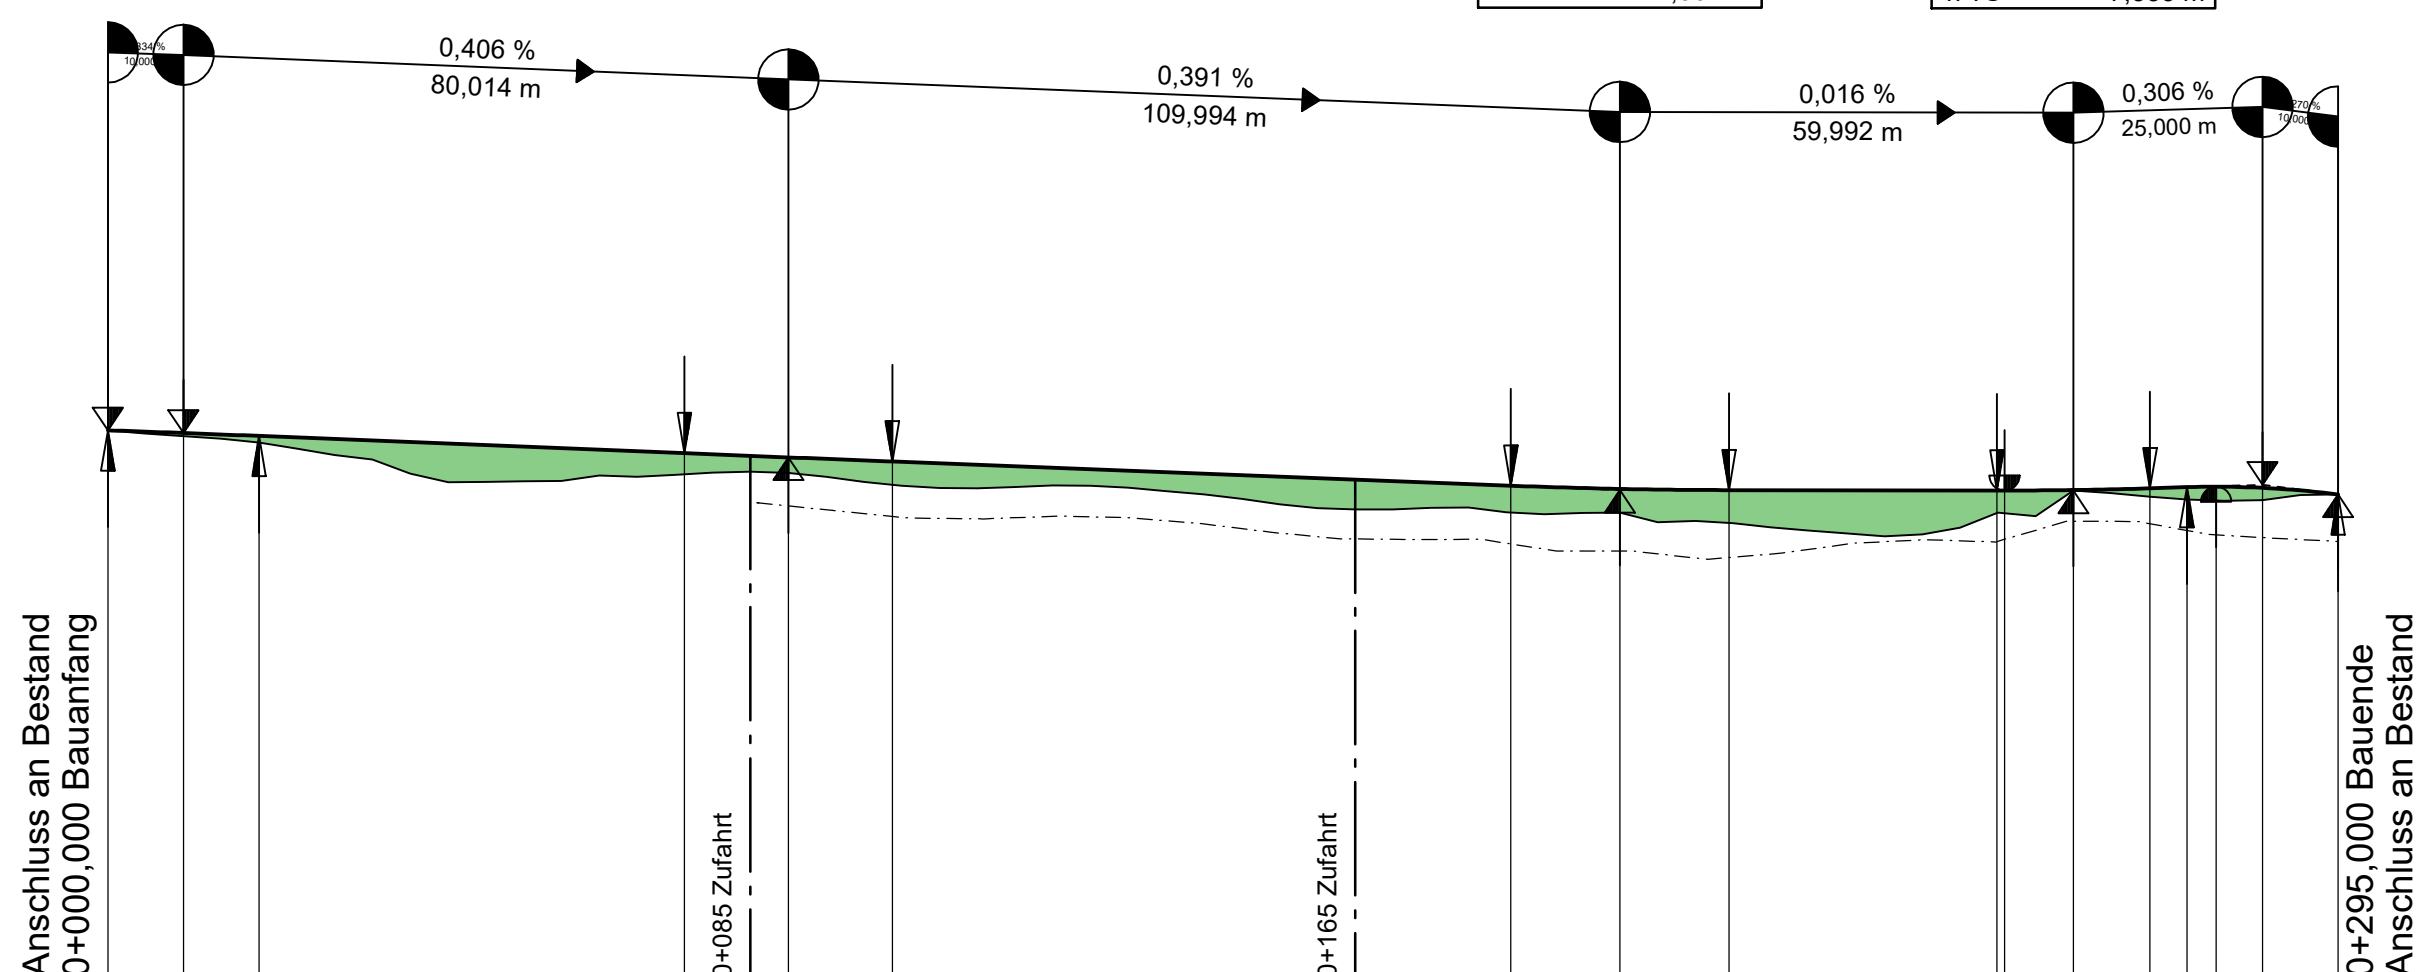


1,00 m ü. NHN

	0+000	0+100	0+200
Gradientenhöhe	8,35	8,31	8,28
Station Gradiente	0,00	10,00	20,00
Geländehöhe	8,35	8,19	7,78
Station Gelände	0,00	20,00	40,00

Krümmung  
Maßstab 100/R [cm]

Rechtskurve  
Linkskurve

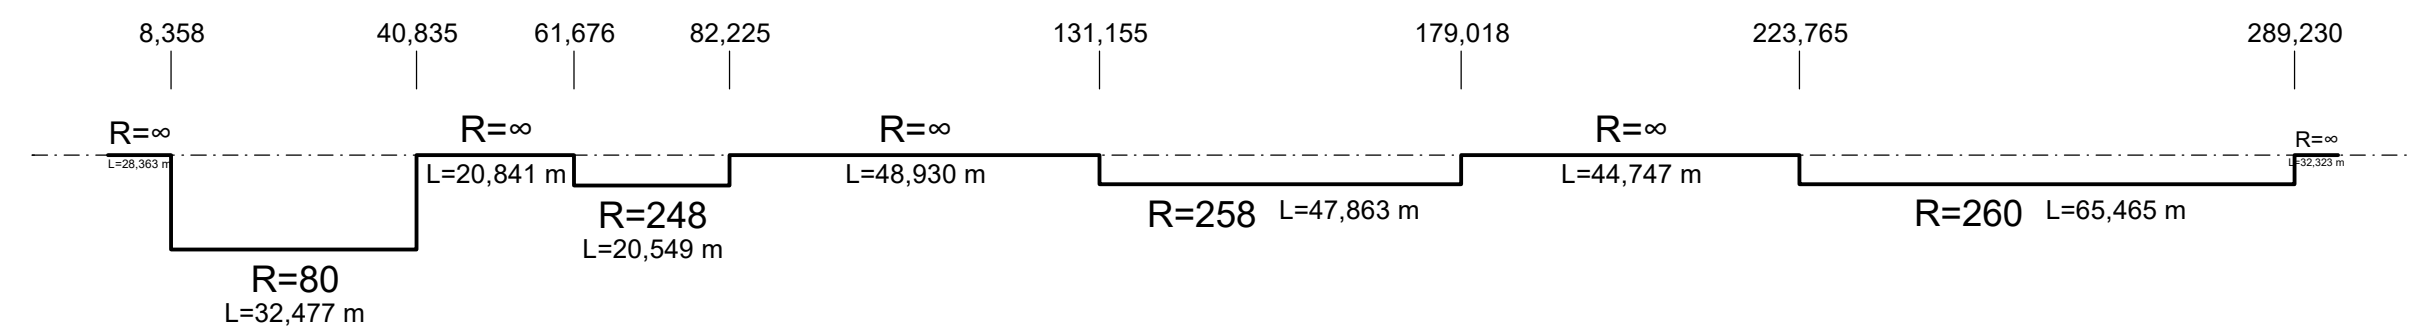

**Zeichenerklärung**

Gradientenhochpunkt  
 Gradiententiefpunkt  
 Ausrundungsbeginn Wanne / Ausrundungsende Kuppe  
 Damm  
 Einschnitt  
 Graben/Mulde links  
 Graben/Mulde rechts  
 Schacht links  
 Schacht mitte  
 Schacht rechts  
 Schacht mitte u. rechts  
 Schacht mitte und links  
 Lärmschutzwand rechts  
 Lärmschutzwand links  
 Irritationsschutzeinrichtung rechts  
 Irritationsschutzeinrichtung links  
 Irritationsschutzeinrichtung rechts / links  
 Energie  
 Telekom  
 Regenwasser  
 Trinkwasser  
 Gasleitung  
 Signalkabel (AKN Bahnstrecke)  
 Fernmeldekabel  
 Rohrleitung links  
 Rohrleitung rechts  
 Rohrleitung mitte  
 Lärmschutzwand rechts  
 Lärmschutzwand links  
 Kollisionsschutzeinrichtung rechts  
 Kollisionsschutzeinrichtung links  
 Kollisionsschutzeinrichtung rechts / links

Nr.	Art der Änderung	Datum	Zeichen

Entwurfsbearbeitung:	Datum	Name
<b>EIBS</b> Entwurfs- und Ingenieurbüro Straßenwesen GmbH	bearbeitet 05/2018	Renner
Bernhardstraße 92,01187 Dresden, Tel. (0351)46610	geprüft 08.05.2018	<i>J.A. 4602</i>
Projekt-Nr.: 21.7741.01		

Schleswig-Holstein Der echte Norden	<b>LBV.SH</b> Schleswig-Holstein Landesbetrieb Straßenbau und Verkehr	geprüft	Scheil / Itner
Niederlassung Lübeck Jerusalemberg 9 23568 Lübeck		Datum	05/2018

**Feststellungsunterlage**

Straße: A 25 / B 5 nächster Ort: Geesthacht von NK: 2527007 nach NK: 2527307 Station: 2,940 Abschn.: 010 von NK: 2528106 nach NK: 2528107 Station: 0,350 Abschn.: 070	Unterlage / Blatt-Nr.: 6.12 / 2 <b>Höhenplan</b> Wirtschaftsweg an der B 404 (West) (Achse 785) Bau-km 0+000 bis Bau-km 0+295 Maßstab: 1:1000/100
PROJIS-Nr.: 0 100 990 800	

**A 25 / B 5  
Ortsumgehung Geesthacht**

Aufgestellt:	Landesbetrieb Straßenbau und Verkehr Schleswig-Holstein Niederlassung Lübeck <b>gez. Lüth</b>
Lübeck, den 15.05.2018	