


H =	KNICK	H =	1300,000 m
km	0+000,000	T =	12,077 m
h TS =	74,779 m	f =	-0,056 m
		km	0+037,826
		h TS =	75,042 m

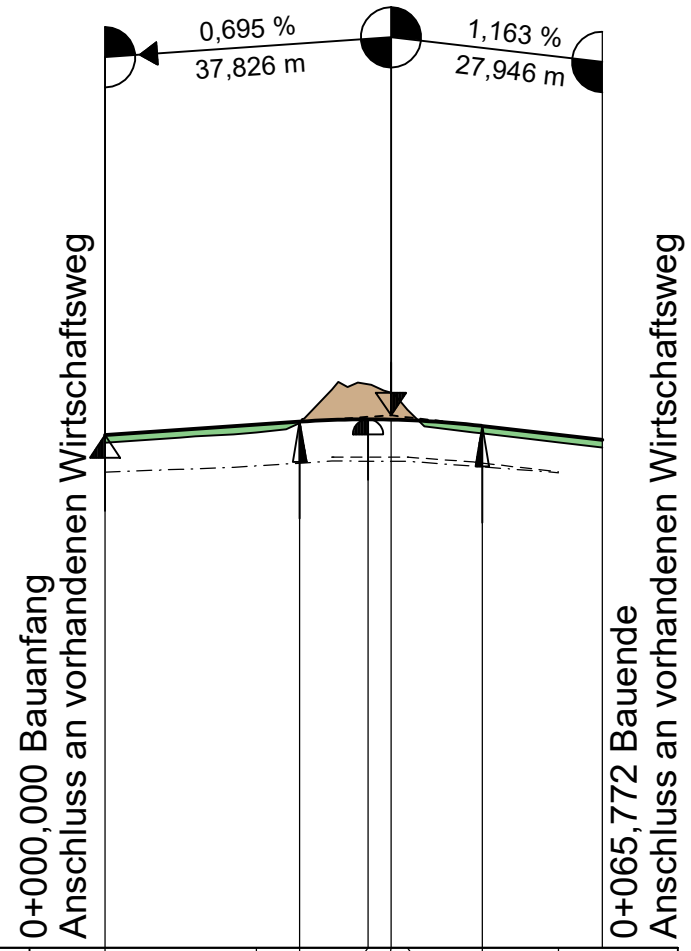


Gradientenhöhe	74,78	74,92	74,96	74,99	74,98	74,90	74,78
Station Gradiente	0,00	20,00	25,75	34,78	37,83	40,00	60,00
Geländehöhe	74,68	74,81		75,12			74,68
Station Gelände	0,00	20,00		40,00			60,00

0+000

0,000 17,000 48,772

R=20
L=31,772 m

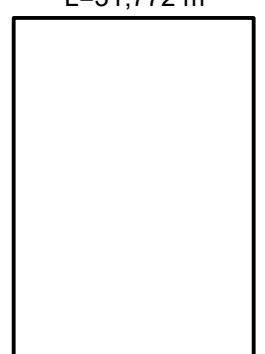

R=∞ L=17,000 m R=∞ L=17,000 m

Krümmung
Maßstab 100/R [cm]

Rechtskurve
Linkskurve

Zeichenerklärung

	Gradientenhochpunkt	H = 15 000 m T = 362,155 m f = 4,372 m km 0+601,335 hTS = 415,868 m	Neigungsbrechpunkt mit Angabe von: Ausrundungshalbmesser Tangentenlänge Stichhöhe Bau-km Höhe Tangentenschnittpunkt
	Gradiententiefpunkt		
	Ausrundungsbeginn Wanne / Ausrundungsende Kuppe		
	Damm		
	Einschnitt	Rohrleitung mit Angabe der Dimension, des Materials und der Längsneigung	
	Graben/Mulde links		Rohrleitung links
	Graben/Mulde rechts		Rohrleitung rechts
			Rohrleitung mitte
	Schacht links		Schacht mitte
	Schacht rechts		Schacht mitte u. rechts
	Schacht mitte und links		Schacht mitte und rechts
Lärmschutz			
	Lärmschutzwall rechts		Lärmschutzwand rechts
	Lärmschutzwall links		Lärmschutzwand links
	Irritationsschutzeinrichtung rechts		Kollisionsschutzeinrichtung rechts
	Irritationsschutzeinrichtung links		Kollisionsschutzeinrichtung links
	Irritationsschutzeinrichtung rechts / links		Kollisionsschutzeinrichtung rechts / links
Versorgungseinrichtung			
	Energie		Gasleitung
	Telekom		Signalkabel (AKN Bahnstrecke)
	Regenwasser		Fernmeldekabel
	Trinkwasser		

Nr.	Art der Änderung	Datum	Zeichen
-----	------------------	-------	---------

Entwurfsbearbeitung:

EIBS Entwurfs- und Ingenieurbüro
Straßenwesen GmbH
Bernhardstraße 92, 01187 Dresden, Tel. (0351)46610

	Datum	Name
bearbeitet	05/2018	Renner
geprüft	08.05.2018	i.A. Klopp
Projekt-Nr.: 21.7741.01		

Schleswig-Holstein
Der echte Norden

LBV.SH
Schleswig-Holstein
Landesbetrieb
Straßenbau und Verkehr

Niederlassung Lübeck
Jerusalemsberg 9
23568 Lübeck

geprüft	Scheil / Itner
Datum	05/2018

Feststellungsunterlage

Straße: A 25 / B 5 nächster Ort: Geesthacht von NK: 2527007 nach NK: 2527307 Station: 2,940 Abschn.: 010 von NK: 2528106 nach NK: 2528107 Station: 0,350 Abschn.: 070	Unterlage / Blatt-Nr.: 6.12 / 12 Höhenplan Wirtschaftsweg südlich der B 5 (Achse 816) Bau-km 0+000 bis Bau-km 0+65,772 Maßstab: 1:1000/100
PROJIS-Nr.: 0 100 990 800	

A 25 / B 5 Ortsumgehung Geesthacht

Aufgestellt:

Landesbetrieb Straßenbau und Verkehr
Schleswig-Holstein
Niederlassung Lübeck
gez. Lüth

Lübeck, den 15.05.2018

Kataster Stand: 04/2018	© GeoBasis-DE/LVermGeo SH
Lagebezugssystem: DHDN 90-GK 3	Höhenbezugssystem: NHN HST 160