



380-kV-Leitung Heide West - Husum Nord


LH-13-320

Wegenutzungsplan

Sondernutzung

Lfd. Nr. W52

Deckblatt

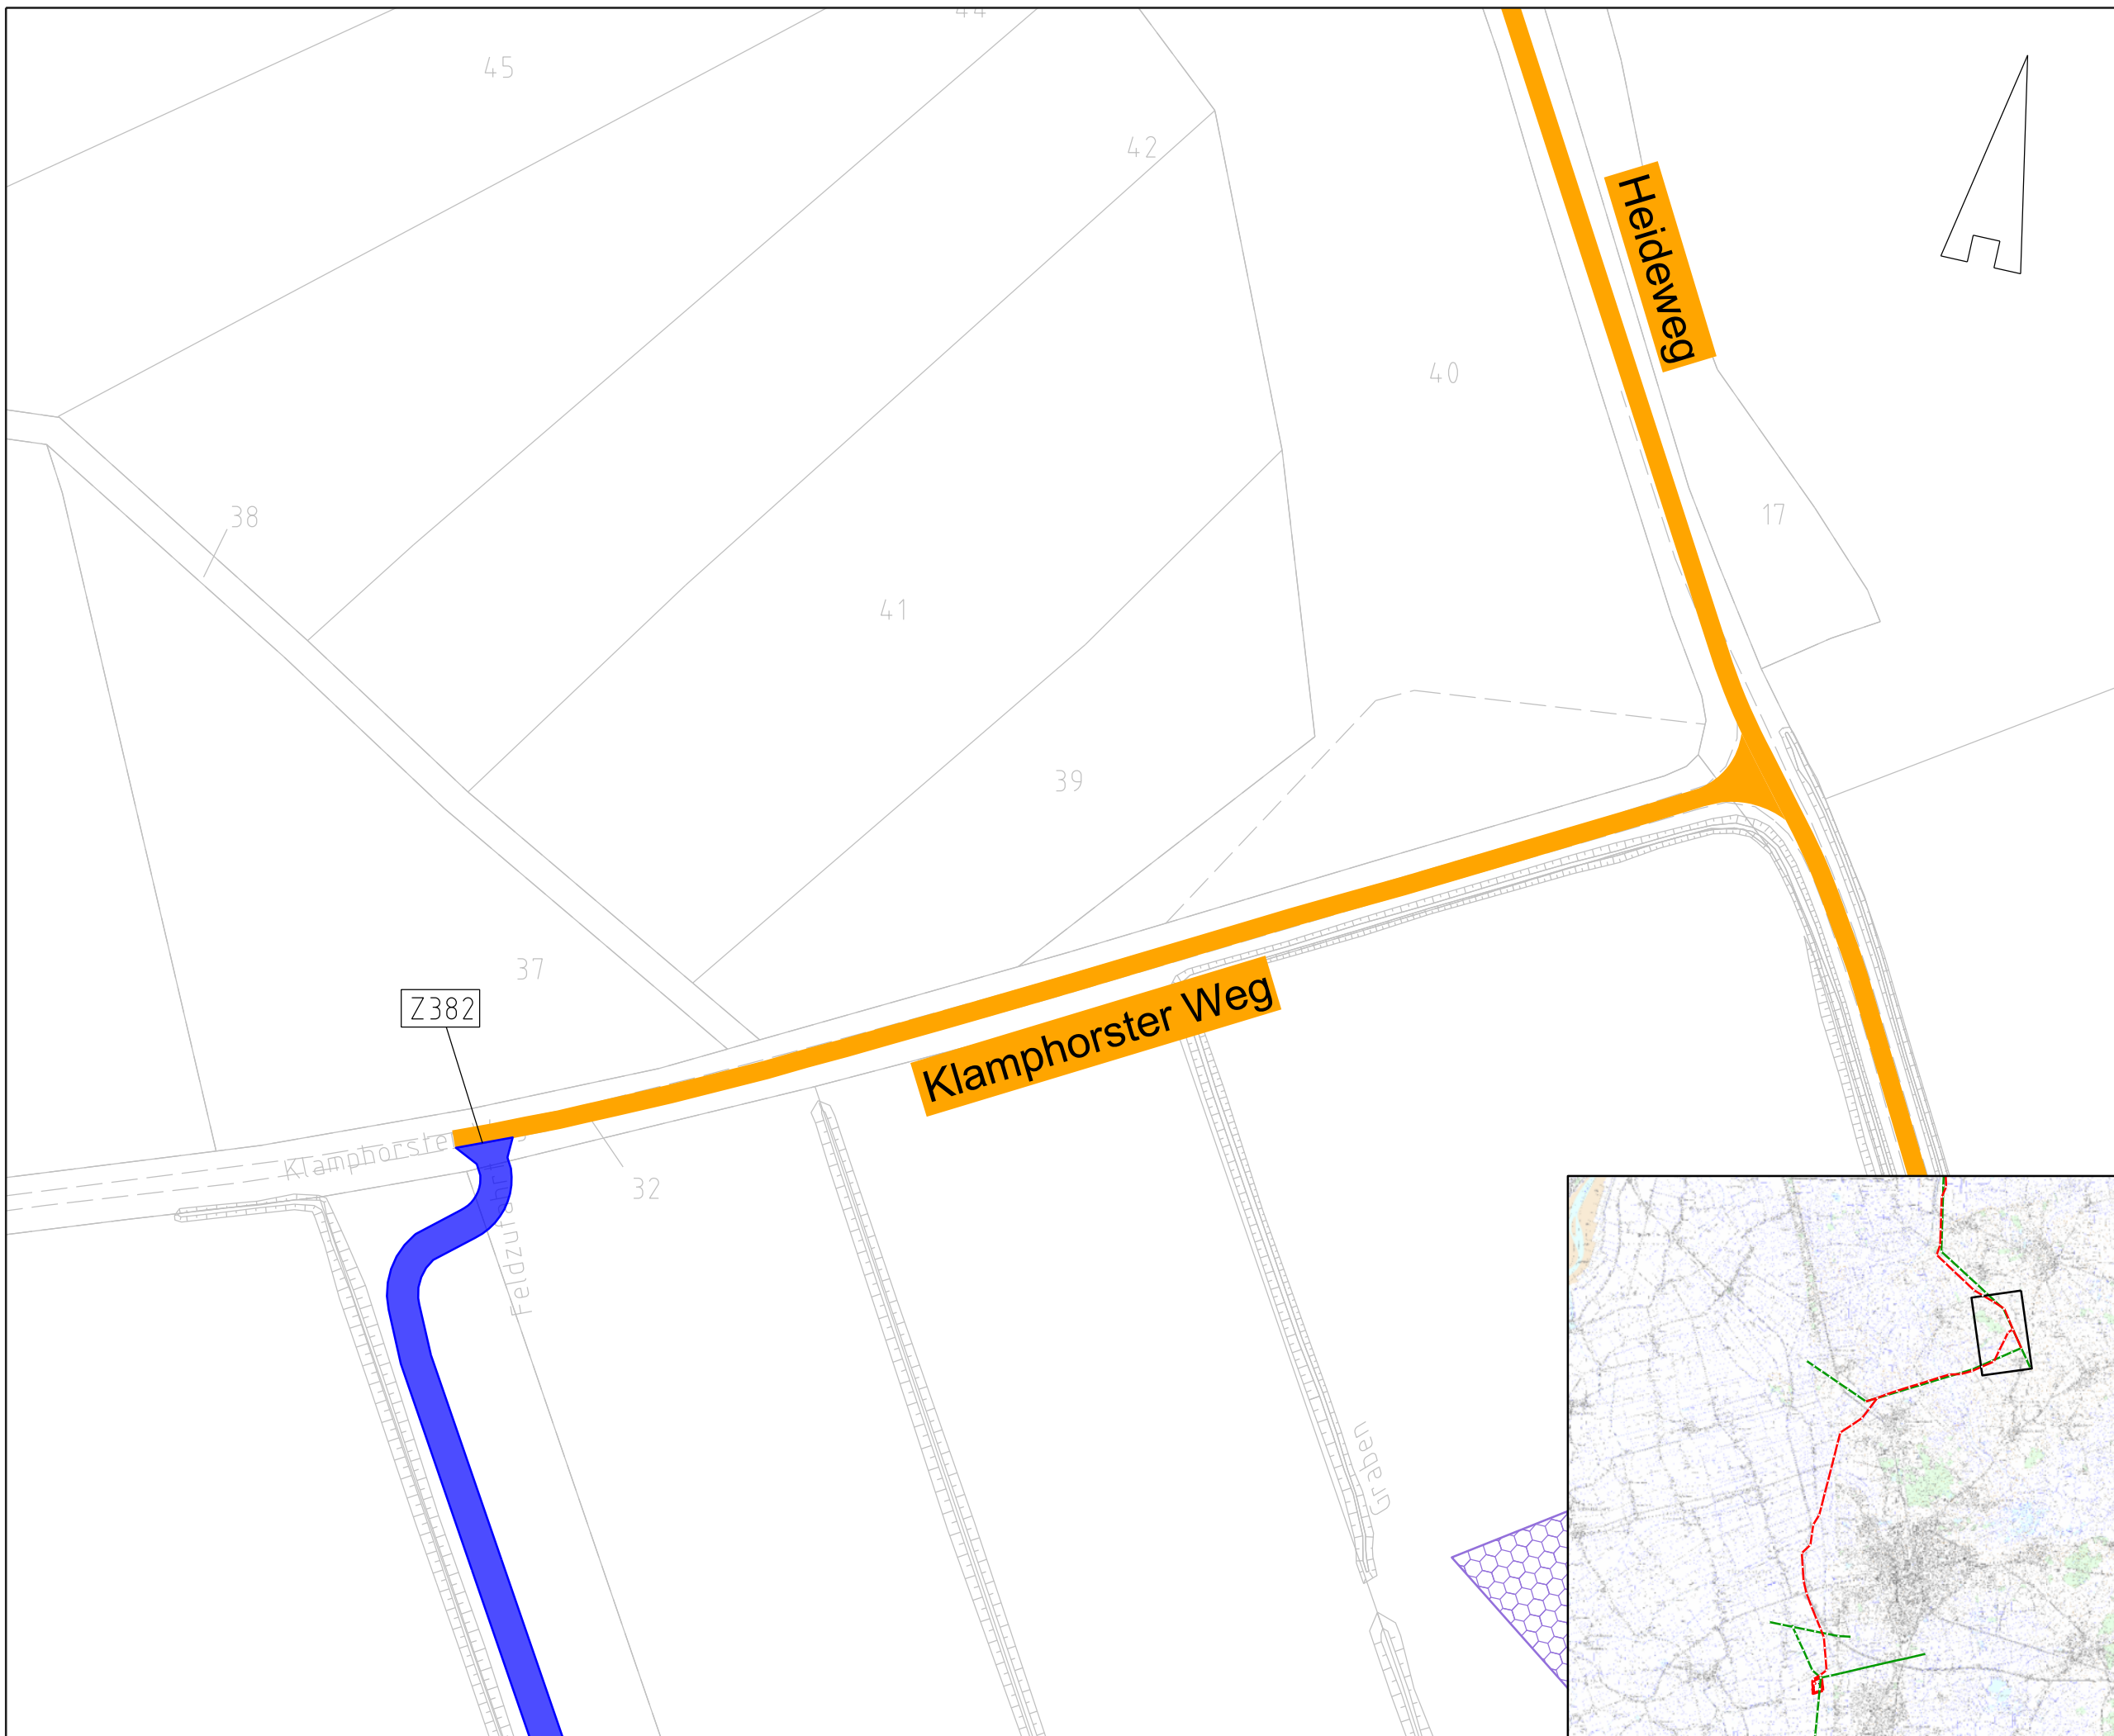

Legende:

- Bundesstraßen
- Landesstraßen
- Kreisstraßen
- genutzte Gemeindestraßen
- genutzte Wirtschaftswege
- Abspannmast
- Tragmast
- Mastnummer - vorhanden 110kV
- Mastnummer - Neubau 380kV
- Fläche Provisorium
- Zufahrtsnummer (BW NR. Anlage 7.1 zu entnehmen)
- Flurstücksnummer


Rechtserwerb:

- dauerhafte Flächeninanspruchnahme durch 380-kV-Ltg., "dingliche Sicherung"
- bauzeitliche Flächeninanspruchnahme für Neubau 380-kV-Ltg., Rückbau 110-kV-Ltg. und Provisoriumsfläche

Grenzen:

- Stadt/Gem.
- Gemarkung
- Flur
- Flurstück

Zur Planfertigung verwendete TK 25: @ GeoBasis-DE / BKG (2010)

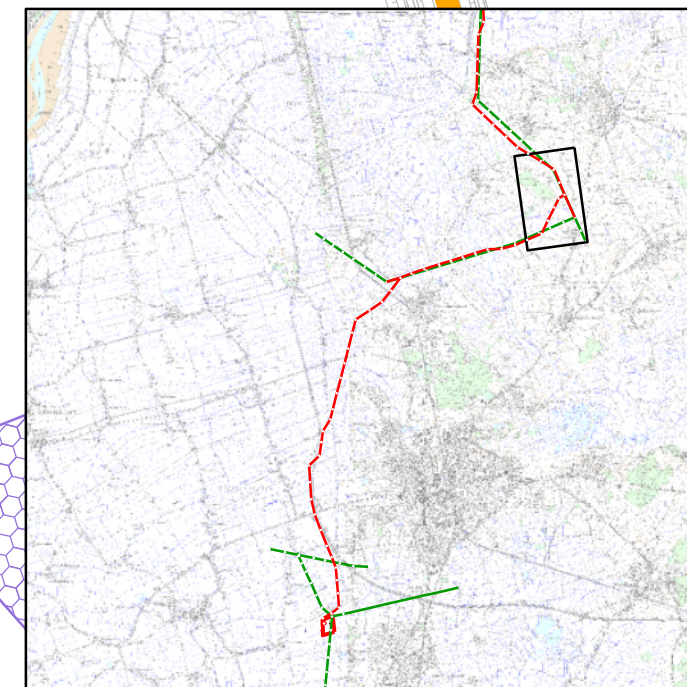

Planfeststellungsunterlage				
Aufgestellt:		18.12.2015		
Bayreuth, TenneT TSO GmbH				
i.V.		i.A.		
Brühöfner		Bergmann		
1.	Anpassung Arbeitsflächen	22.06.18	Jatzlau	Maßstab: 1 : 1.000 Einheit: Meter
		Datum	Name	
	Bearb.	18.12.15	Jatzlau	
	Gepr.	18.12.15	Braun	
	Norm			
	Fachbereich			
Zust.	Änderung	Datum	Name	Urspr.: