



380-kV-Leitung Heide West - Husum Nord


LH-13-320

Wegenutzungsplan

Sondernutzung

Lfd. Nr. **W73a**

Deckblatt

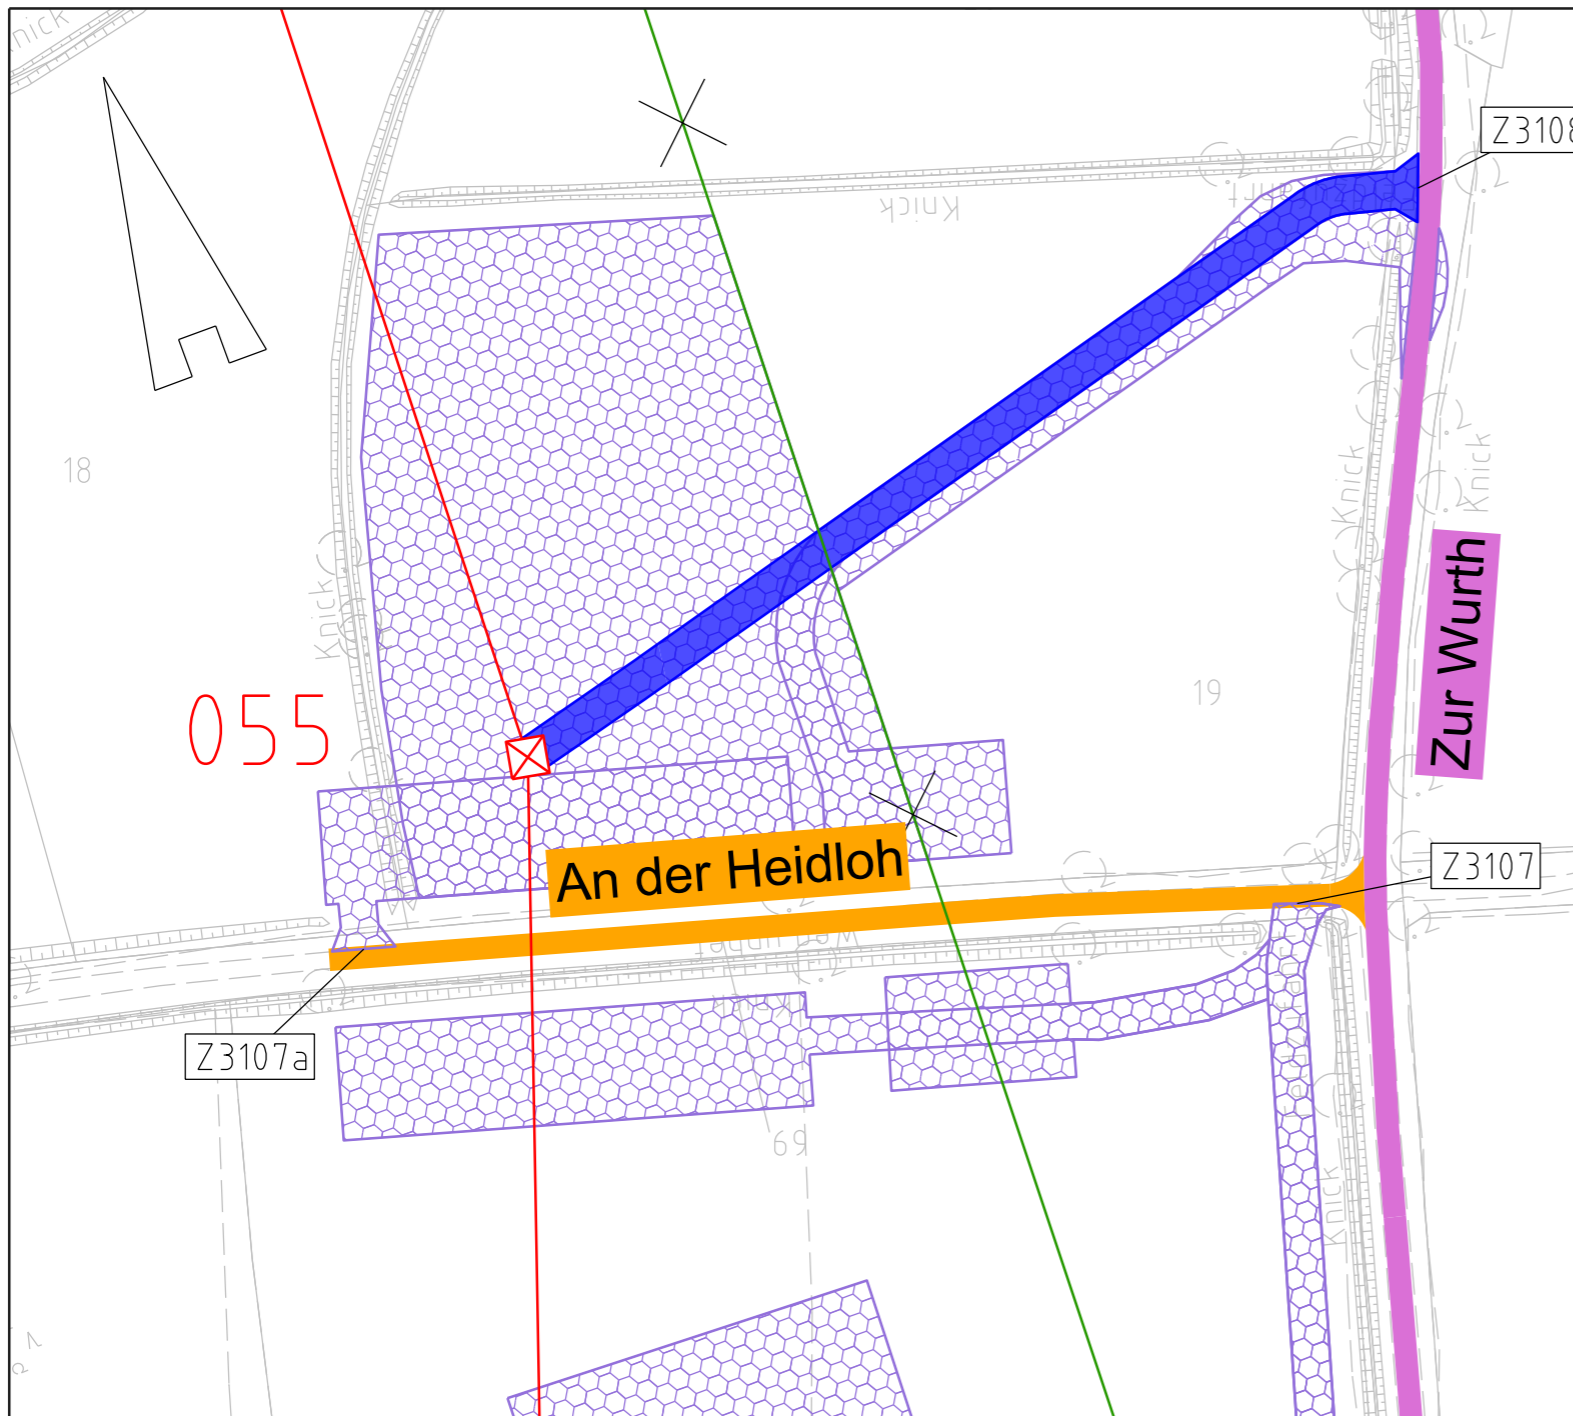

Legende:

- Bundesstraßen
- Landesstraßen
- Kreisstraßen
- genutzte Gemeindestraßen
- genutzte Wirtschaftswege
- genutzte Privatwege
- Z224 Zufahrtsnummer (BW NR. Anlage 7.1 zu entnehmen)
- 219/3 Flurstücksnummer
- Abspannmast
- Tragmast
- Mastnummer - vorhanden 110kV
- Mastnummer - Neubau 380kV

Rechtserwerb:

- dauerhafte Flächeninanspruchnahme durch 380-kV-Ltg., "dingliche Sicherung"
- bauzeitliche Flächeninanspruchnahme für Neubau 380-kV-Ltg., Rückbau 110-kV-Ltg. und Provisoriumsfläche

Grenzen:

- Stadt/Gem.
- Gemarkung
- Flur
- Flurstück

Zur Planfertigung verwendete TK 25: @ GeoBasis-DE / BKG (2010)

Planfeststellungsunterlage

Aufgestellt:
Bayreuth, 22.06.2018
TenneT TSO GmbH

i.V. i.A.

Maßstab: 1 : 1.000		Einheit: Meter	
	Datum	Name	
Bearb.	22.06.18	Jatzlau	
Gepr.	22.06.18	Bahlo	
Norm			
Fachbereich			
Zust.	Änderung	Datum	Name
			Urspr.:

