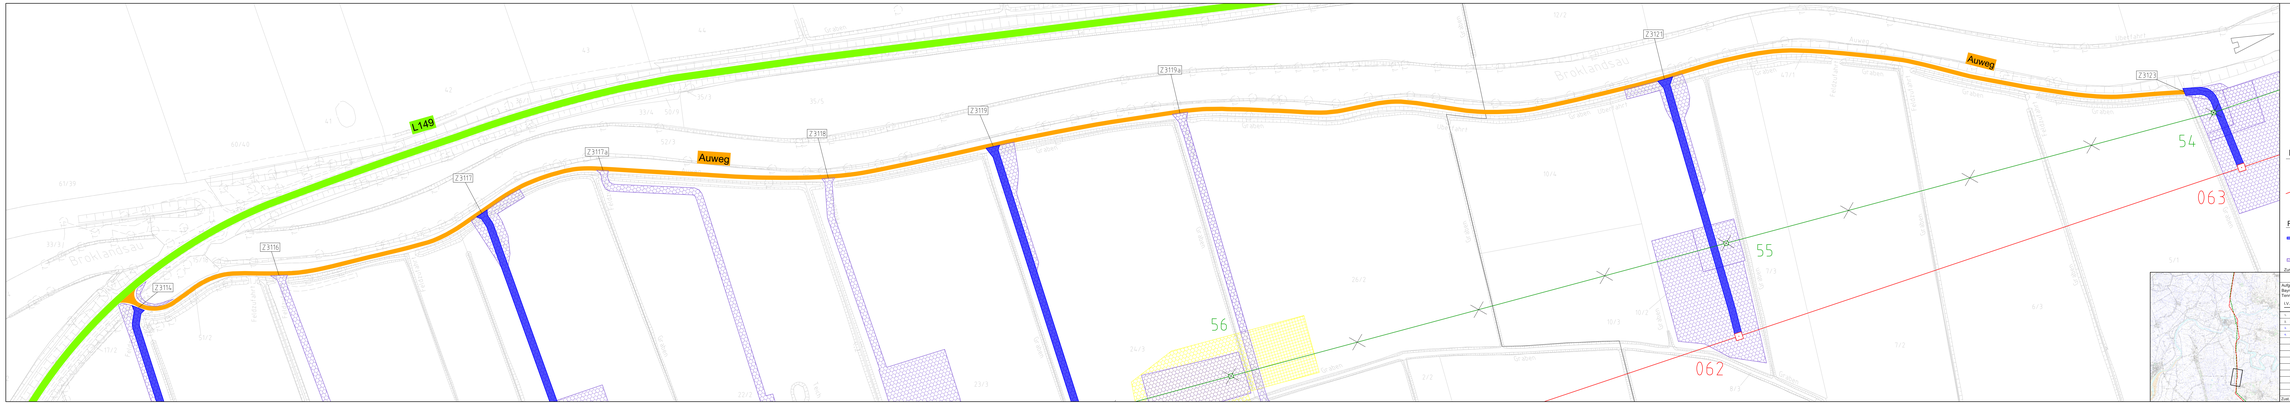

Anlage 3.7. 23
Blatt 2/2

TenneT
Getting power further

380-kV-Leitung Heide West - Husum Nord
LH-13-320

Wegenutzungsplan
Sondernutzung
Lfd. Nr. W84
Deckblatt

Legende:

Achse (Neubau)

Bundesstraßen
Landesstraßen
Kreisstraßen
gemeinde Gemeindestraßen
gemeinde Wirtschaftswege

Zu/Nr. Zubrinkrummer (Bitt NR. Anlage 7.1 zu entnehmen)
Flurstücksnummer
Abspannmast
Tragmast
Mastnummer - vorhanden 110kV
Mastnummer - Neubau 380kV

Fläche Provisorium

Rechtserwerb:

dauerhafte Flächeninanspruchnahme durch 380-kV-Ltg., dingliche Sicherung

bauzeitliche Flächeninanspruchnahme für Neubau 380-kV-Ltg., Rückbau 110-kV-Ltg. und Provisoriumsfläche

Grenzen:

Stadt/Gem.
Gemarkung
Flur
Flurstück

Zur Planfeststellung zeitweiliche TK 25 @ GeoBasis-DE / MKG (2010)

Planfeststellungsunterlage

Aufgestellt:
30.09.2014
TenneT TSO GmbH

i.V.: i.A.

Änderungen				
1	Anpassung Bauzeit mit Forst	16.11.15	mMe	
2	Anmerkungen und Anmerkungen	16.12.15	mMe	
3	Anpassung Anmerkungen	23.05.16	mMe	
4	Anmerkungen	12.06.16	mMe	

Massstab: 1 : 1.000 Grösse: Mehr

Bahn+Partner

	Datum	Name
Bearb.	26.06.14	Scholz
Gezch.	26.06.14	Bobert
Gepr.		
Freigegeben		

TenneT

Index	Änderung	Datum	Name	Unterschrift