

Zeichenerklärung


Grunderwerb

- zu erwerbende Fläche
- vorübergehend in Anspruch zu nehmende Fläche
- dauernd zu belastende Fläche
- geplanter Gebäudeabbruch
- Gebäude bereits abgebrochen

3 | 14/2 | 4 248 m² Flur / Flurstück / Größe des Flurstückes

2.34.1 | 345 m² lfd. Nr. im Grunderwerbsverzeichnis / Größe der Teilfläche
 2 Nr. des Grunderwerbsplanes
 34 lfd. Nr. des betroffenen Flurstückes
 1 Teilfläche eines Flurstückes

- Zusammengehörigkeitspfeil
- Gemarkungsgrenze
- Flurgrenze
- Flurstücksgrenze außerhalb/ innerhalb des Baufeldes
- 116
12 Flurstücksnummer
- Baufeldgrenze

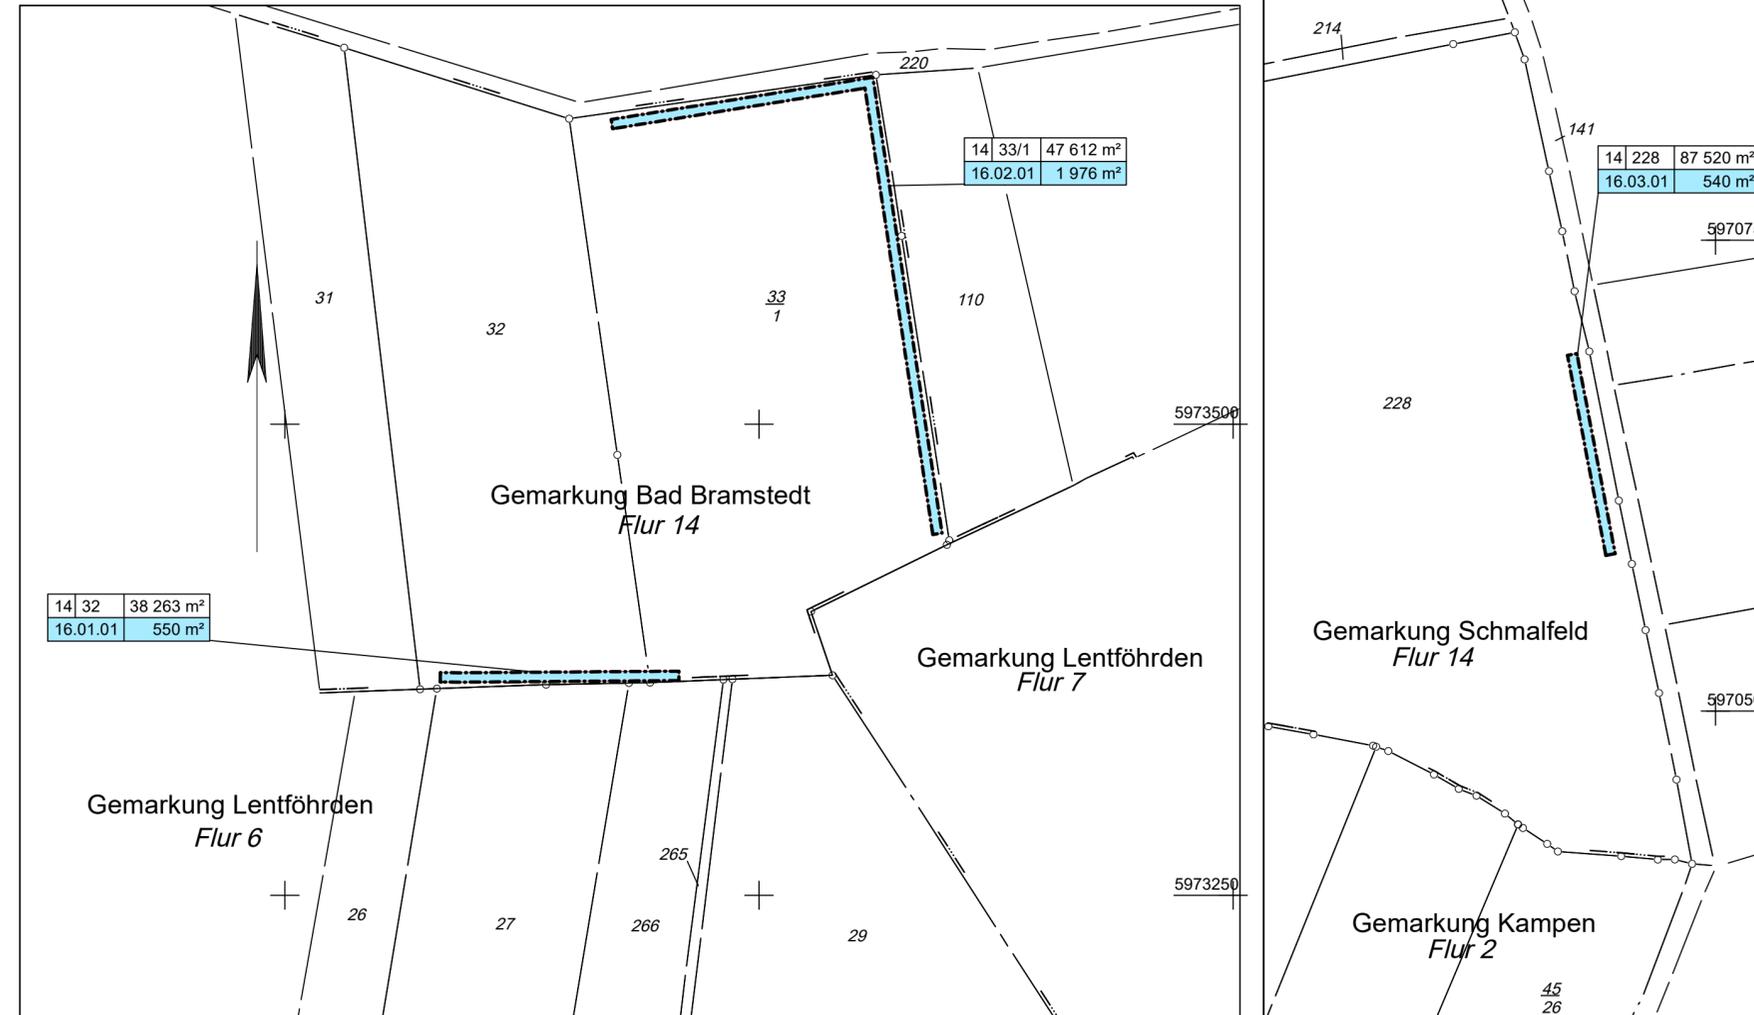

Nr.	Art der Änderung	Datum	Zeichen

1	2	2.1	3	4	5	6	7	8	9	10	11	12	13	14	15	16	17	18	19	20
---	---	-----	---	---	---	---	---	---	---	----	----	----	----	----	----	----	----	----	----	----

Entwurfsbearbeitung:		Datum	Name
EIBS Entwürfs- und Ingenieurbüro Straßenwesen GmbH Bernhardstraße 92, 01187 Dresden, Tel. (0351)46610	bearbeitet	05/2018	Renner
	geprüft	08.05.2018	<i>i.A. Wood</i>
Projekt-Nr.: 21.7741.01			

Schleswig-Holstein Der echte Norden	LBV.SH Schleswig-Holstein Landesbetrieb Straßenbau und Verkehr	geprüft	Scheil / Itner
Niederlassung Lübeck Jerusalemsberg 9 23568 Lübeck		Datum	05/2018

Feststellungsunterlage

Straße: A 25 / B 5 nächster Ort: Geesthacht von NK: 2527007 nach NK: 2527307 Station: 2,940 Abschn.: 010 von NK: 2528106 nach NK: 2528107 Station: 0,350 Abschn.: 070	Unterlage / Blatt-Nr.: 10 / 16 Grunderwerbsplan
PROJIS-Nr.: 0 100 990 800	Maßstab: 1 : 2500 Bau-km:

A 25 / B 5 Ortsumgehung Geesthacht

Aufgestellt:	Landesbetrieb Straßenbau und Verkehr Schleswig-Holstein Niederlassung Lübeck gez. Lüth
Lübeck, den 15.05.2018	