



# 380-kV-Leitung Heide West - Husum Nord



LH-13-320

## Wegenutzungsplan

## Sondernutzung

Lfd. Nr. W103a

## Deckblatt

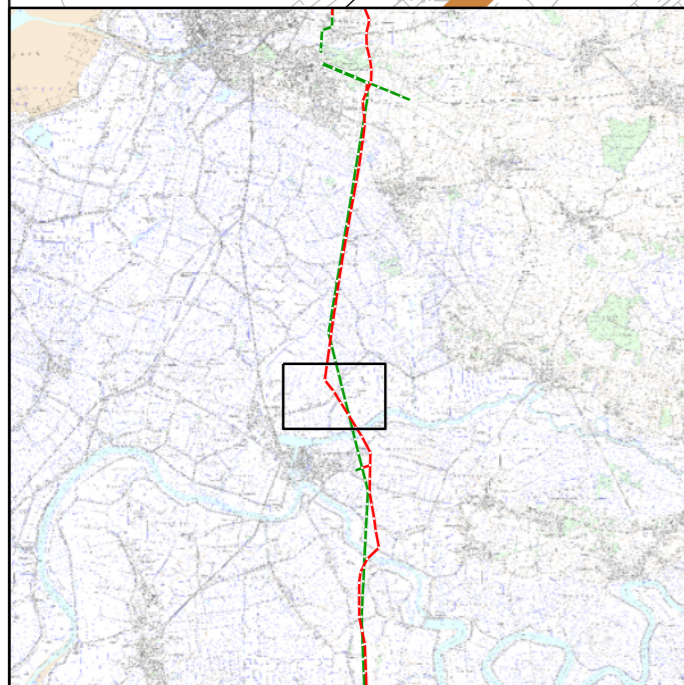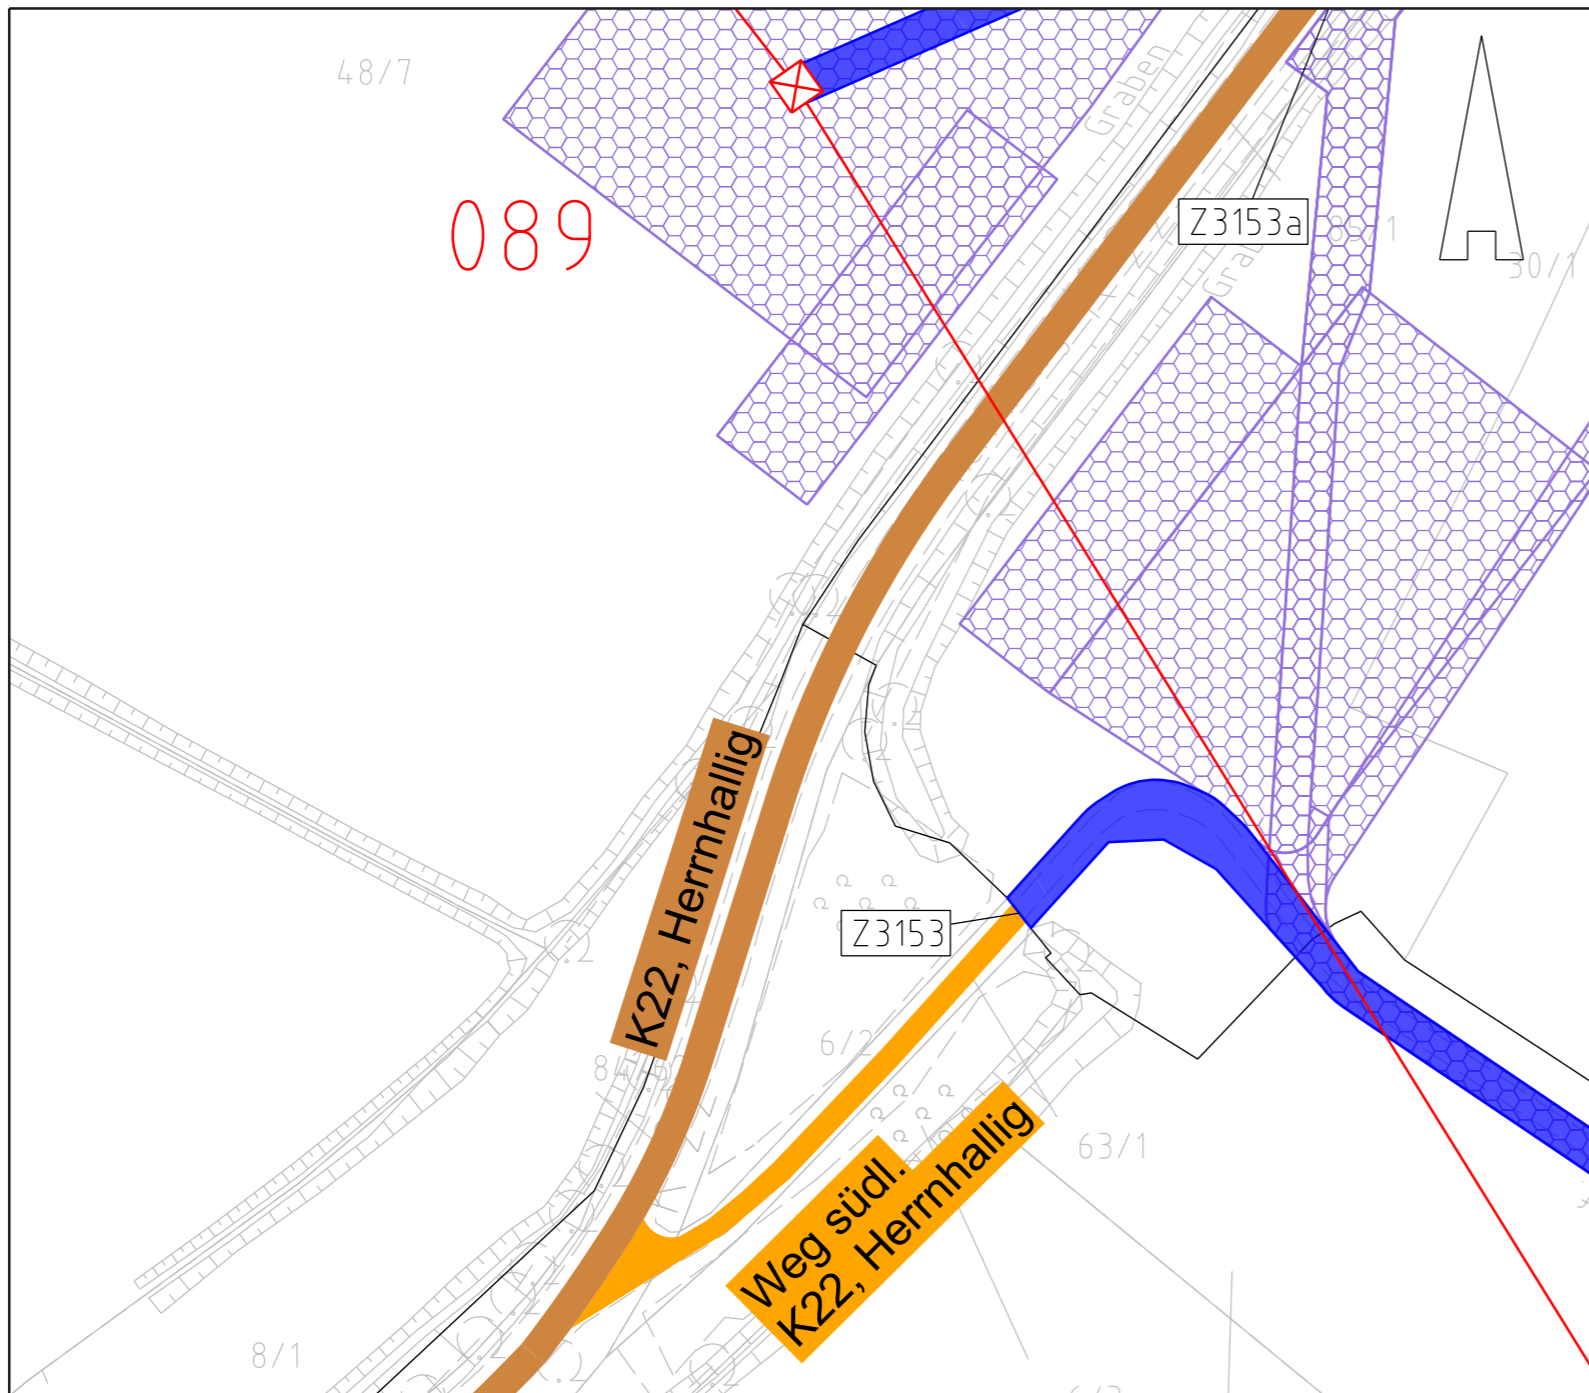

### Legende:

- Bundesstraßen
- Landesstraßen
- Kreisstraßen
- genutzte Gemeindestraßen
- genutzte Wirtschaftswege
- Abspannmast
- Tragmast
- Mastnummer - vorhanden 110kV
- Mastnummer - Neubau 380kV
- Fläche Provisorium
- Zufahrtsnummer (BW NR. Anlage 7.1 zu entnehmen)
- Flurstücksnummer

### Rechtserwerb:

- dauerhafte Flächeninanspruchnahme durch 380-kV-Ltg., "dingliche Sicherung"
- bauzeitliche Flächeninanspruchnahme für Neubau 380-kV-Ltg., Rückbau 110-kV-Ltg. und Provisoriumsfläche

### Grenzen:

- Stadt/Gem.
- Gemarkung
- Flur
- Flurstück

Zur Planfertigung verwendete TK 25: @ GeoBasis-DE / BKG (2010)

Aufgestellt: Bayreuth, TenneT TSO GmbH, 07.10.2016  
i.V. *H. Bahlo* i.A. *Max Bergmann*  
Brühöfner Bergmann

|       |                          |             |          |                                   |
|-------|--------------------------|-------------|----------|-----------------------------------|
| 1.    | Anpassung Arbeitsflächen | 22.06.18    | Jatzlau  | Maßstab: 1 : 1.000 Einheit: Meter |
|       |                          |             |          |                                   |
|       |                          |             |          |                                   |
|       |                          | Datum       | Name     |                                   |
|       |                          | Bearb.      | 07.10.16 | Jatzlau                           |
|       |                          | Gepr.       | 07.10.16 | Bahlo                             |
|       |                          | Norm        |          |                                   |
|       |                          | Fachbereich |          |                                   |
|       |                          |             |          |                                   |
| Zust. | Änderung                 | Datum       | Name     |                                   |