Straßenquerschnitt RQ 11 nach RAL mit Radweg

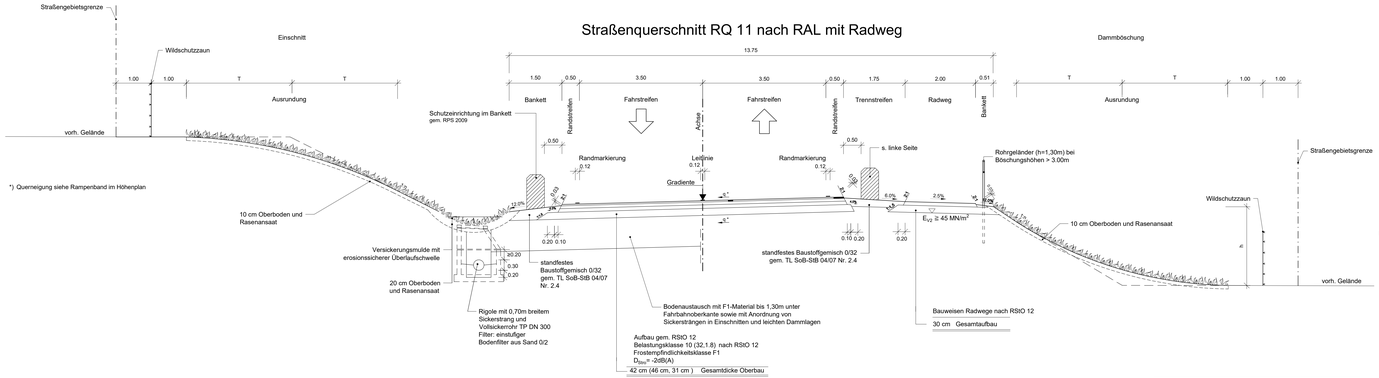

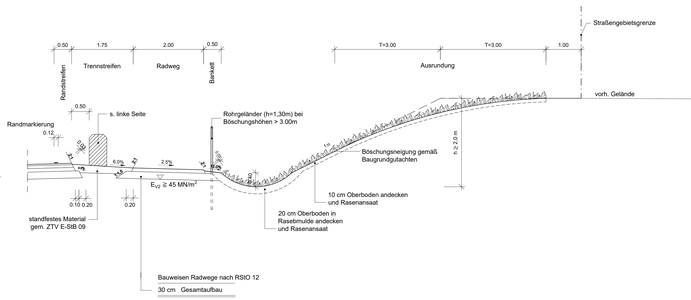

Anmerkung:

Für die Dammschüttung wird F1-Material vorgesehen. In flachen Damm- sowie in Einschnittbereichen werden die anstehenden frostempfindlichen Böden bis zu einer Tiefe von 1,30m unter der geplanten Fahrbahnoberfläche durch F1-Material ausgetauscht.

In höheren Dammabschnitten wird im Dammkern für die Dammschüttung geeignetes, ggf. mit hydraulischem Bindemittel verbessertes F2- oder F3-Material aus Abtragsbereichen eingebaut. Im oberen Dammbereich ist dabei zumindest bis 1,30m unter der geplanten Fahrbahnoberfläche F1-Material einzusetzen.

Ausbildung der Dammböschung

Böschungshöhe h	h ≥ 2.00m	h < 2.00m	h > 5.00m
Allgemeine Böschungsmaße	1:1.5	b = 3.00m	1:2
Tangentenlänge der Ausrundung	T=3.00m[1)]	T=1.5h[1)]	T=3.00m

1) In die Ausrundung wird ggf. eine Dammfußmulde eingepasst.

Detail
Kombinierte Kollisions-und Irritationsschutzeinrichtung

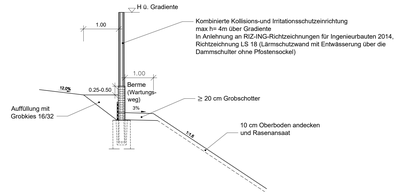

Straßenquerschnitt RQ 11 nach RAL

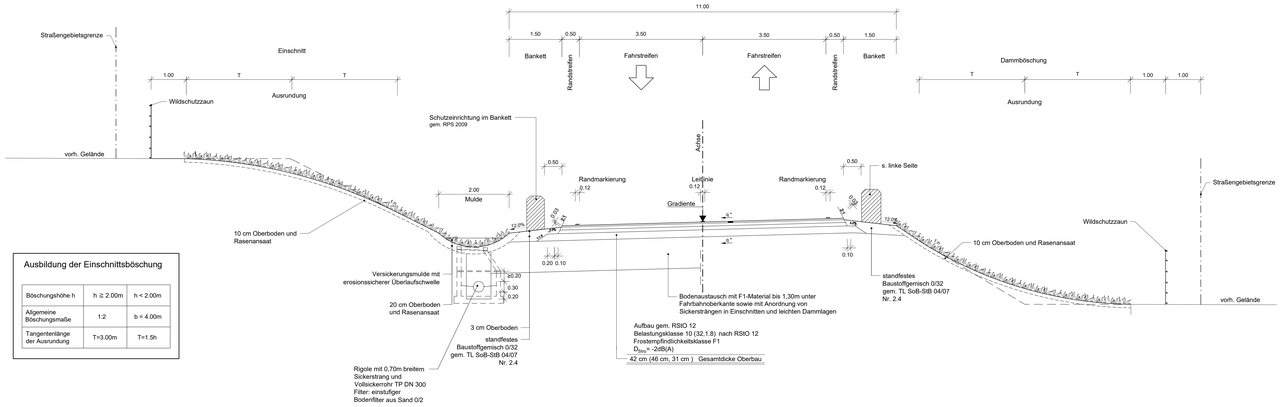

Ausbildung der Einschnittsböschung

Böschungshöhe h	h ≥ 2.00m	h < 2.00m
Allgemeine Böschungsmaße	1:2	b = 4.00m
Tangentenlänge der Ausrundung	T=3.00m	T=1.5h

Straßenquerschnitt RQ 11

Straßenbezeichnung	Achse	Bereich	Belastungsklasse	Radweg	Bodenaustausch Bau-km
B 5 neu	100		32 zwischen KP 3 - KP 4 10	ohne	3+700 - 3+730; 5+620 - 6+070; 6+350 - 6+470 7+070 - 7+250; 7+440 - 7+970; 8+130 - 8+160 8+190 - 8+270; 8+570 - 8+620; 8+740 - 8+800 9+550 - 9+840; 10+140 - 10+360; 10+410 - 10+525
L 208	538	KP 1.3 - Ri. Escheburg	10	ohne	0+050 - 0+311
B404 (Ost)	570	B 404 (Ost)	10	links	0+000 - 0+165; 0+500 - 0+718
L 205	7	Kreisverkehr KP 3.2 - Ri. Geesthacht	1.8	links	
L 205	7	Kreisverkehr KP 3.2 - Ri. Wiershop	10	links	
B 5 alt	14	B 5 neu - Ri. Geesthacht	1.8	ohne	0+005,6 - 0+282

Nr.	Art der Änderung	Datum	Zeichen

Entwurfsbearbeitung:
EIBS Entwurfs- und Ingenieurbüro Straßenwesen GmbH
Bernhardstraße 92,01187 Dresden, Tel. (0351)46610

	Datum	Name
bearbeitet	05/2018	Renner
geprüft	08.05.2018	

Projekt-Nr.: 21.7741.01

Schleswig-Holstein
Der echte Norden
Niederlassung Lübeck
Jerusalemsberg 9
23568 Lübeck
LBV.SH Schleswig-Holstein Landesbetrieb Straßenbau und Verkehr

	geprüft	Scheil / Ilner
	Datum	05/2018

Feststellungsunterlage

Straße: A 25 / B 5

nächster Ort: Geesthacht

von NK: 2527007 nach NK: 2527307 Station: 2.940 Abschn.: 010
von NK: 2528106 nach NK: 2528107 Station: 0.350 Abschn.: 070

Unterlage / Blatt-Nr.: 14.2 / 2

Straßenquerschnitt
RQ 11
B 5 neu, B 404, L 208, L 205, B 5 alt

PROJIS-Nr.: 0 100 990 800

Maßstab: 1 : 50

A 25 / B 5
Ortsumgehung Geesthacht

Aufgestellt:

Landesbetrieb Straßenbau und Verkehr
Schleswig-Holstein
Niederlassung Lübeck

ges. Lüth

Lübeck, den 15.05.2018

Kataster Stand: 26/2018

© GeoBasis-DE/LVermGeo SH

Lagekoordinatensystem: ZHDN 90 DK 3

Höhenbezugssystem: NHN HST 160