


Straßenquerschnitt B 404 (West) RQ 11,5+ nach RAL

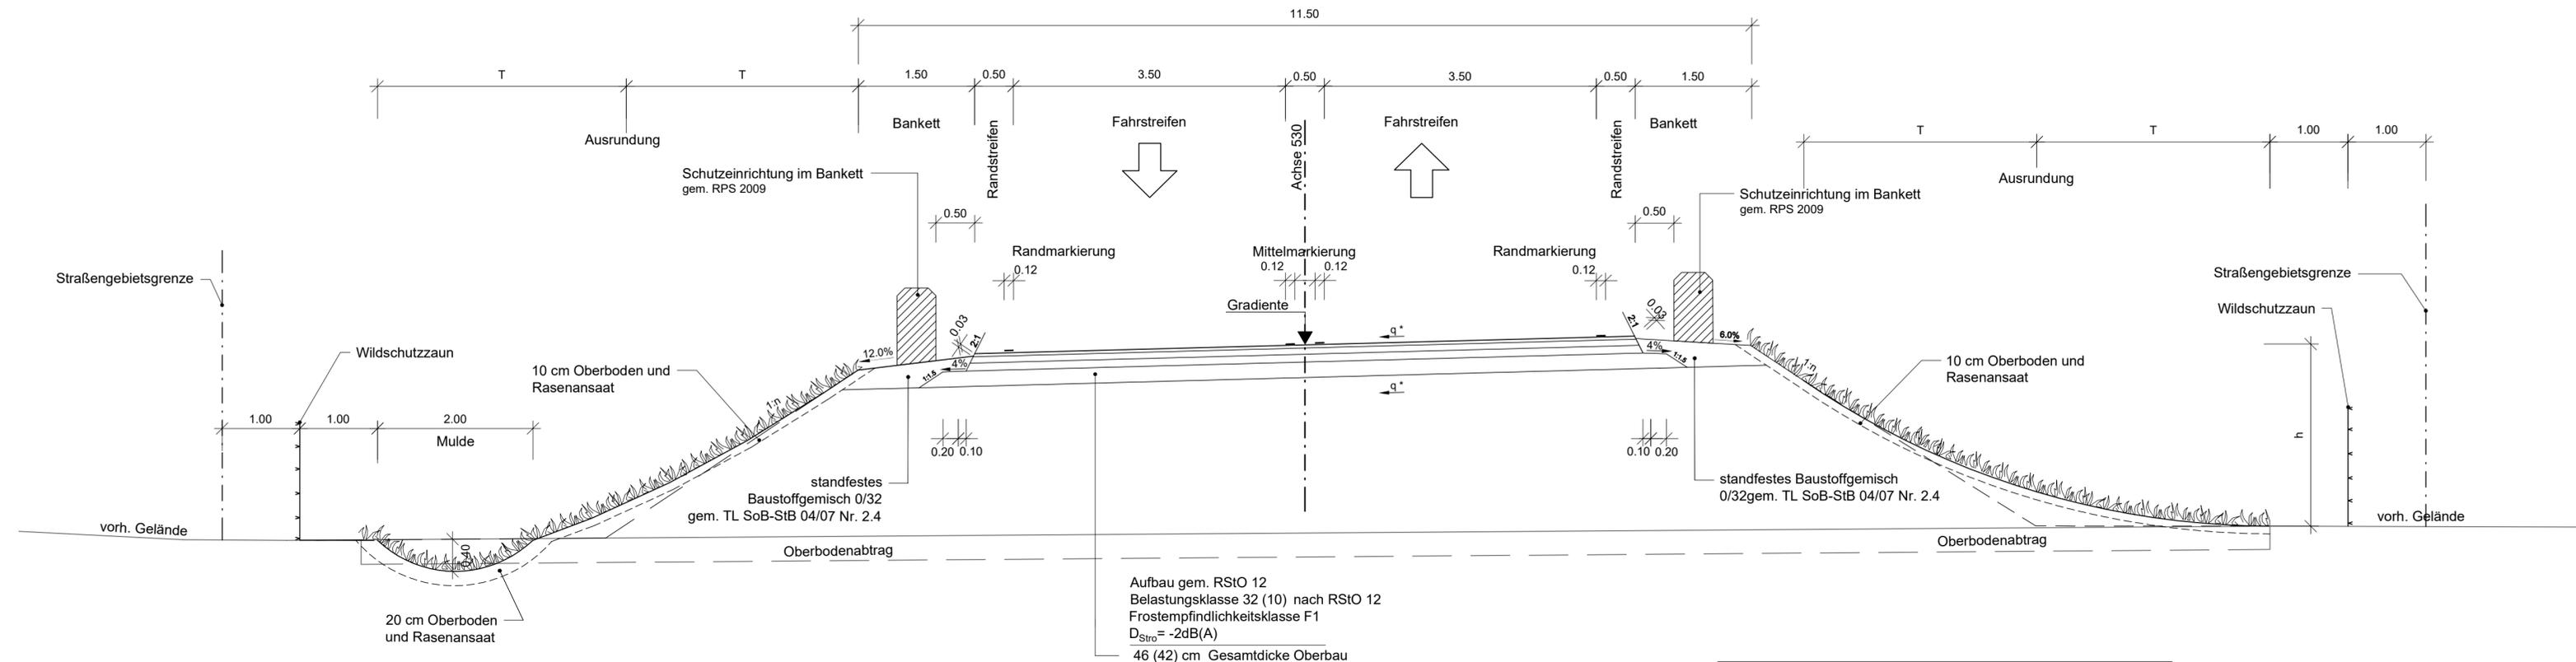

Straßenquerschnitt RQ 11,5+					
Straßenbezeichnung	Achse	Bereich	Belastungsklasse	Frostempfindlichkeitsklasse	Gesamtdicke Oberbau
B 404 West	530	Bauanfang bis KP 1.2	32	F 1	46 cm
B 404 West	530	KP 1.2 bis Bauende	10	F 1	42 cm

Aufbau gem. RStO 12
Belastungsklasse 32 (10) nach RStO 12
Frostempfindlichkeitsklasse F1
 $D_{Stro} = -2dB(A)$
46 (42) cm Gesamtdicke Oberbau

Ausbildung der Dammböschung			
Böschungshöhe h	$h \geq 2.00m$	$h < 2.00m$	$h > 5.00m$
Allgemeine Böschungsmaße	1:1.5	b = 3.00m	1:2
Tangentenlänge der Ausrundung	$T=3.00m^1$	$T=1.5h^1$	$T=3.00m$

1) In die Ausrundung wird ggf. eine Dammfußmulde eingepasst.

Anmerkung:
Für die Dammschüttung wird F1-Material vorgesehen. Ggf. anstehende nicht tragfähige Böden (Torf) werden durch F1-Material ausgetauscht.

Nr.	Art der Änderung	Datum	Zeichen
-----	------------------	-------	---------

Entwurfsbearbeitung:

EIBS Entwurfs- und Ingenieurbüro
Straßenwesen GmbH
Bernhardstraße 92, 01187 Dresden, Tel. (0351)46610

bearbeitet	05/2018	Name	Renner
geprüft	08.05.2018		<i>J.A. Wood</i>
Projekt-Nr.:	21.7741.01		

Schleswig-Holstein
Der echte Norden

Niederlassung Lübeck
Jerusalemberg 9
23568 Lübeck

LBV.SH
Schleswig-Holstein
Landesbetrieb
Straßenbau und Verkehr

geprüft	Scheil / Itner
Datum	05/2018

Feststellungsunterlage

Straße: A 25 / B 5 nächster Ort: Geesthacht von NK: 2527007 nach NK: 2527307 Station: 2,940 Abschn.: 010 von NK: 2528106 nach NK: 2528107 Station: 0,350 Abschn.: 070	Unterlage / Blatt-Nr.: 14.2 / 3 Straßenquerschnitt RQ 11,5+ nach RAL B 404 West
PROJIS-Nr.: 0 100 990 800	Maßstab: 1 : 50

A 25 / B 5 Ortsumgebung Geesthacht

Aufgestellt:

Landesbetrieb Straßenbau und Verkehr
Schleswig-Holstein
Niederlassung Lübeck

gez. Lüth

Lübeck, den 15.05.2018

Kataster Stand: 04/2018	© GeoBasis-DE/LVermGeo SH
Lagebezugssystem: DHDN 90-GK 3	Höhenbezugssystem: NHN HST 160

RQ3 03.07.2018 I:\21-7741-01_au-geesthacht_b5\02_pr\21_pa\03_zeichnungen\gh4-feststellungsunterlage\ul_14 [SQ_14_PH4.DWG]