



# 380-kV-Leitung Heide West - Husum Nord


LH-13-320

## Wegenutzungsplan

## Sondernutzung

Lfd. Nr. W137b

## Deckblatt

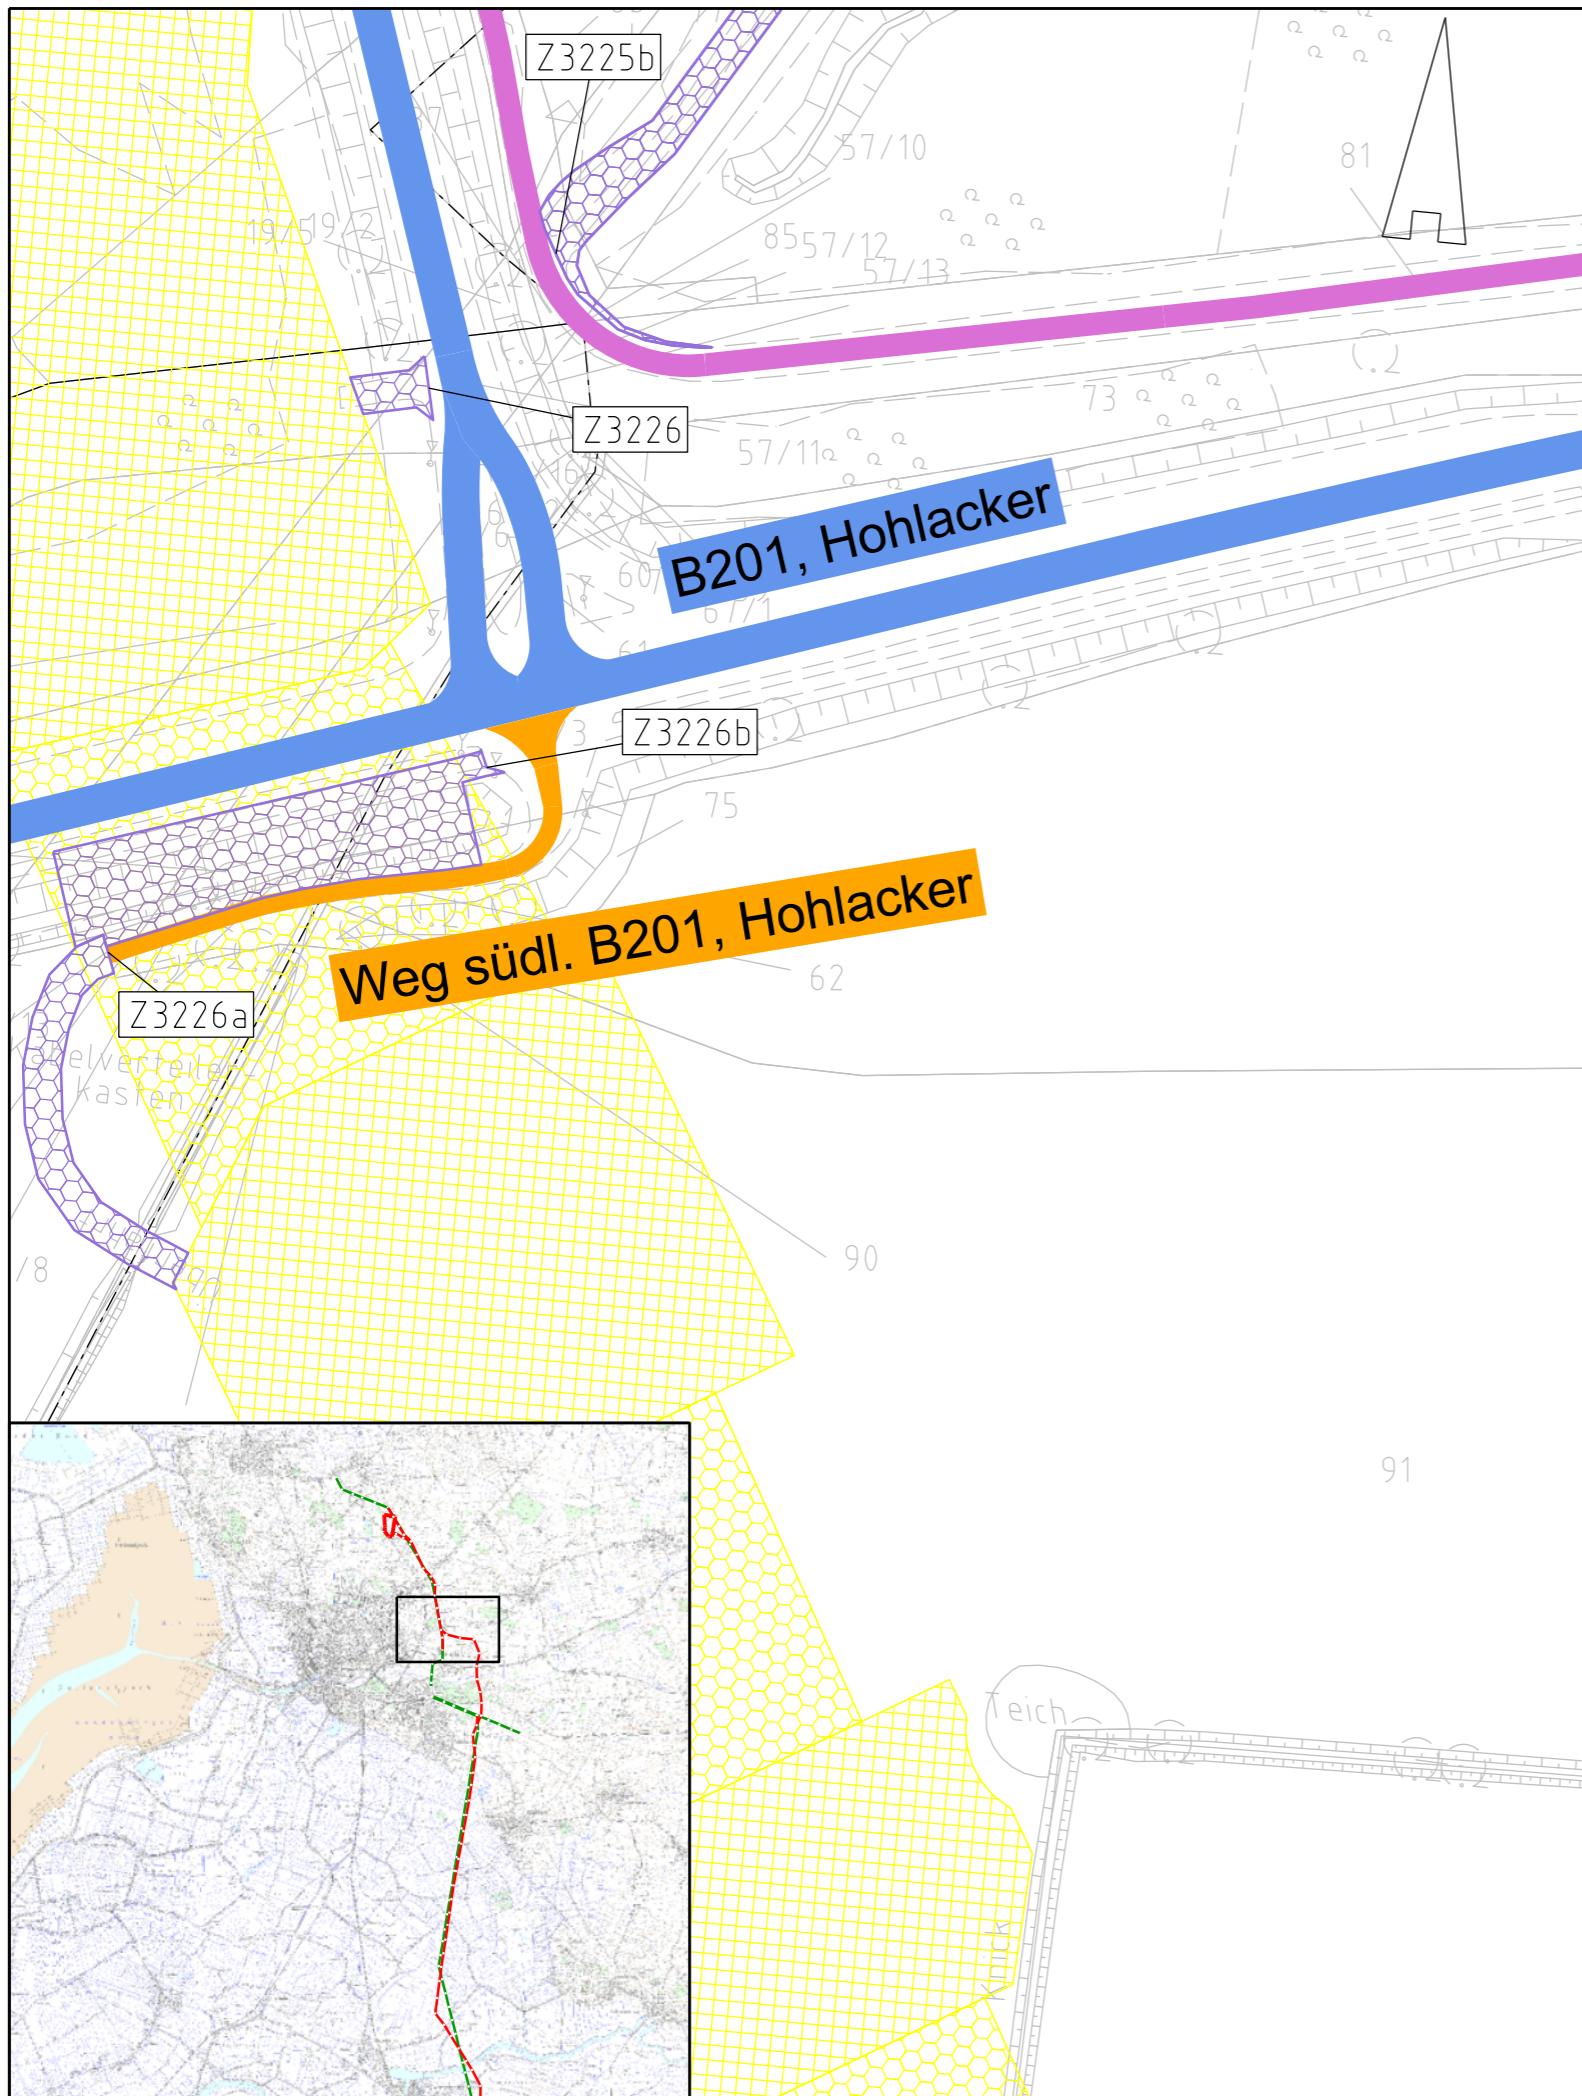

### Legende:

- Bundesstraßen
- Landesstraßen
- Kreisstraßen
- genutzte Gemeindestraßen
- genutzte Wirtschaftswege
- genutzte Privatwege
- Achse (Neubau)
- Achse (Rückbau)
- Abspannmast
- Tragmast
- Mastnummer - vorhanden 110kV
- Mastnummer - Neubau 380kV
- Z224 Zufahrtsnummer (BW NR. Anlage 7.1 zu entnehmen)
- Flurstücksnummer

### Rechtserwerb:

- dauerhafte Flächeninanspruchnahme durch 380-kV-Ltg., "dingliche Sicherung"
- bauzeitliche Flächeninanspruchnahme für Neubau 380-kV-Ltg., Rückbau 110-kV-Ltg. und Provisoriumsfläche
- Fläche Provisorium

### Grenzen:

- Stadt/Gem.
- Gemarkung
- Flur
- Flurstück

Zur Planfertigung verwendete TK 25: @ GeoBasis-DE / BKG (2010)

### Planfeststellungsunterlage

Aufgestellt:  
Bayreuth, 18.12.2015  
Tennet TSO GmbH  
i.V. i.A.

1.	Anpassung Straßenlänge	22.06.18	Jatzlau	Maßstab: 1 : 1.000 Einheit: Meter
2.	Anpassung Arbeitsflächen	22.06.18	Jatzlau	
3.	Zufahrten ergänzt	22.06.18	Jatzlau	



	Datum	Name
Bearb.	18.12.15	Jatzlau
Gepr.	18.12.15	Braun
Norm		
Fachbereich		



Zust.	Änderung	Datum	Name	Urspr.:
-------	----------	-------	------	---------