

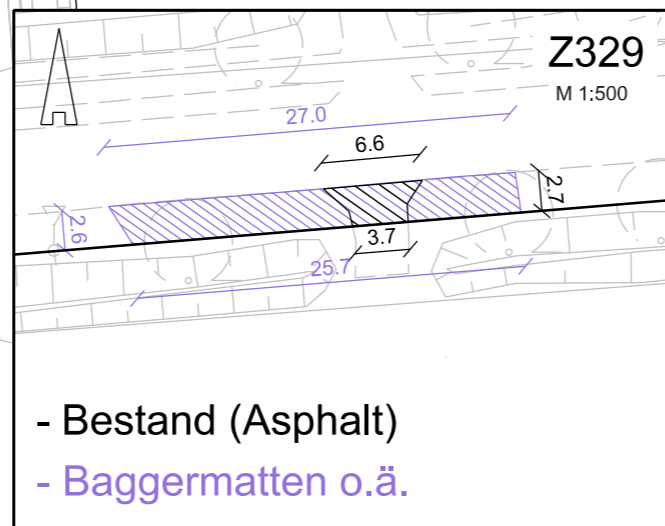


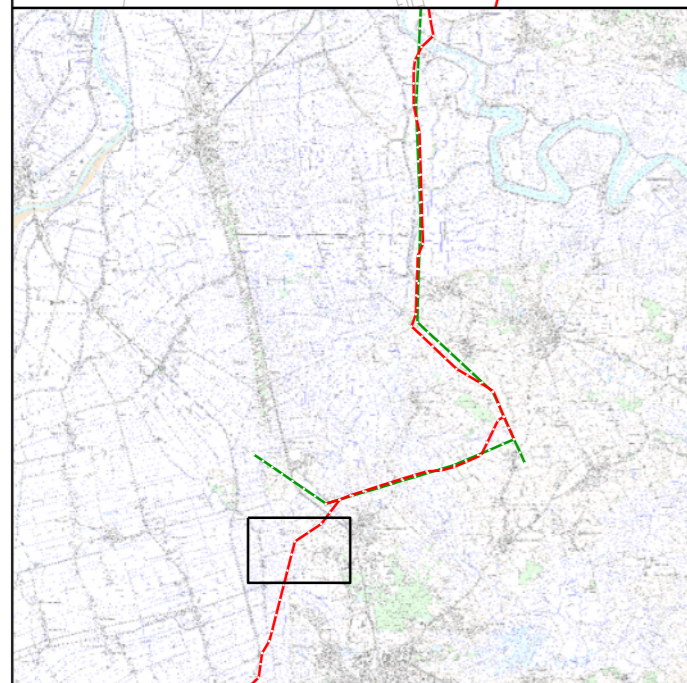


380-kV-Leitung Heide West - Husum Nord


LH-13-320 Wegenutzungsplan Sondernutzung Lfd. Nr. Z329 Deckblatt

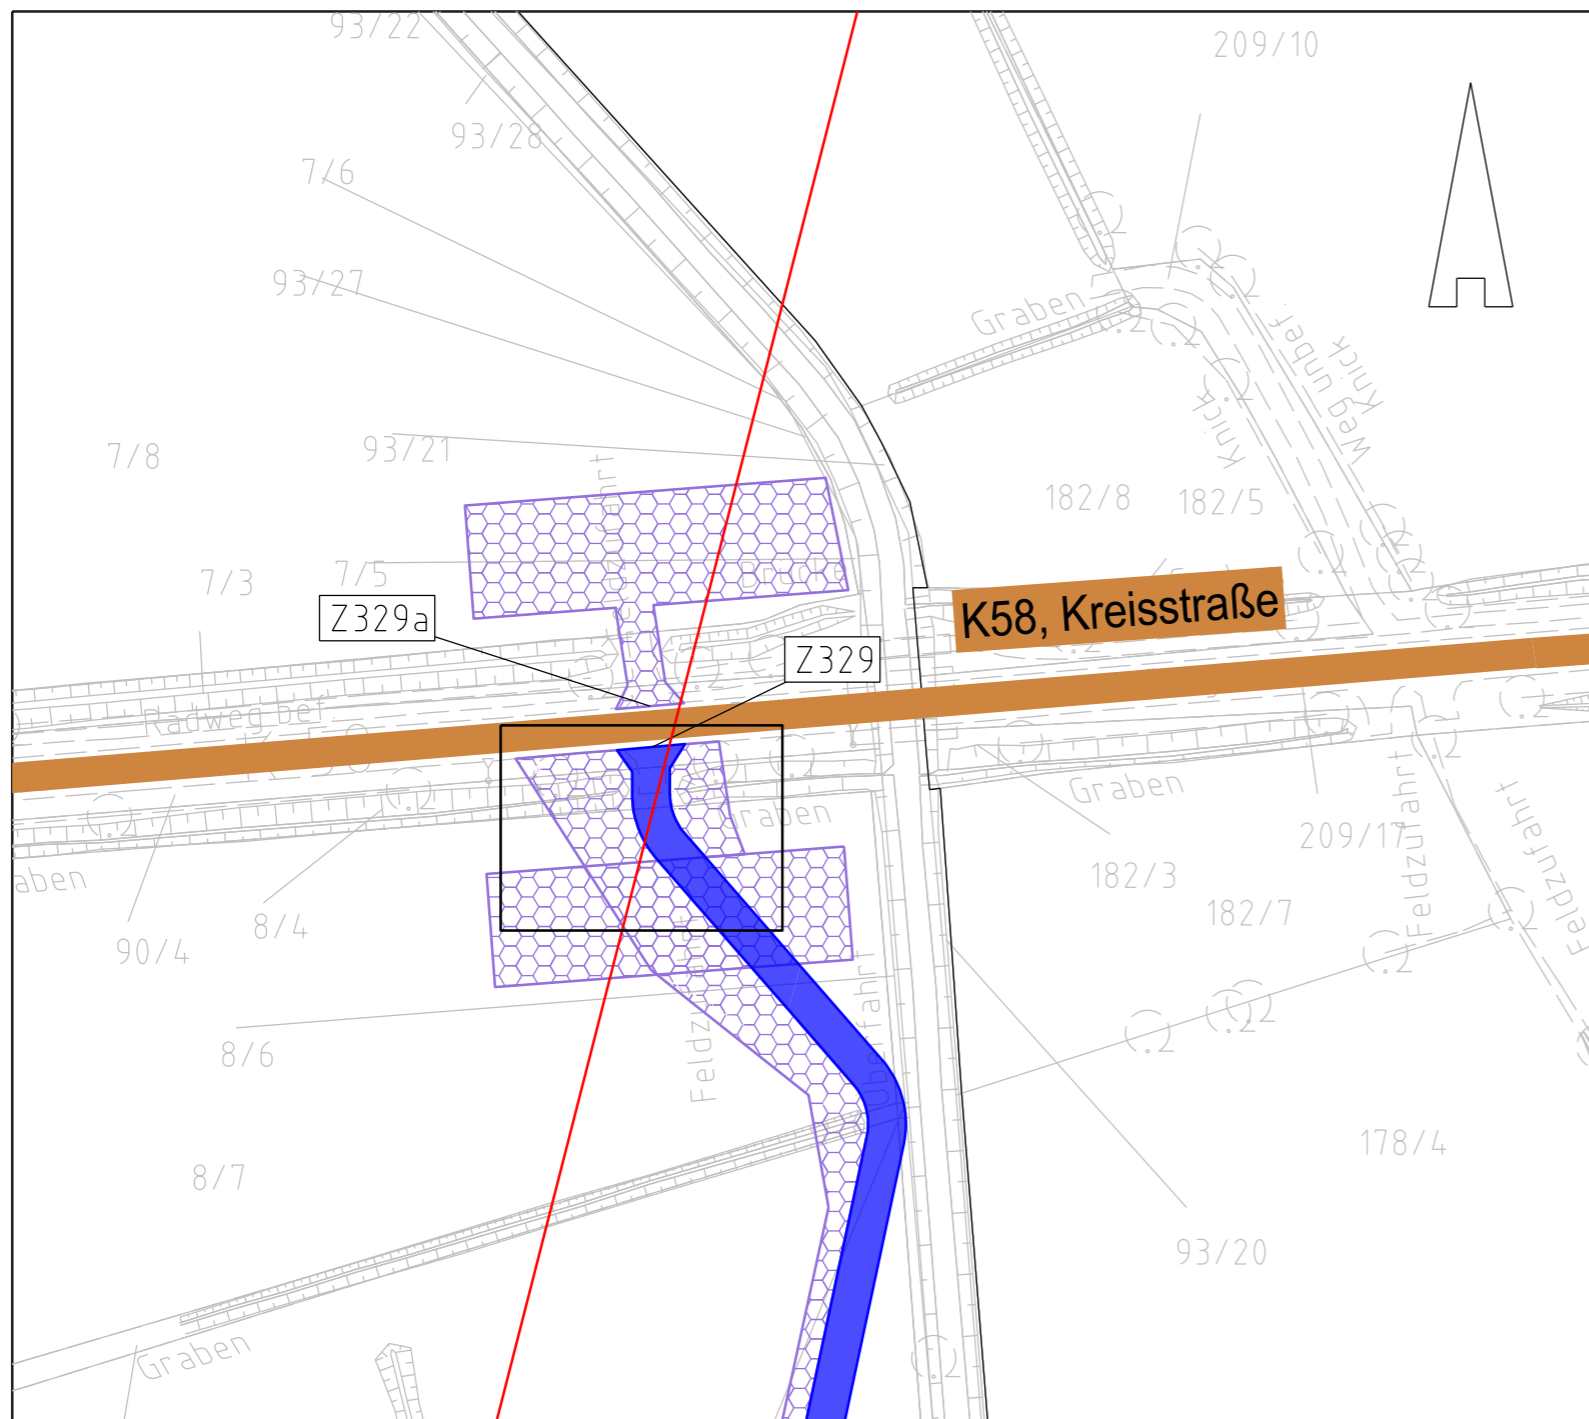

Legende:

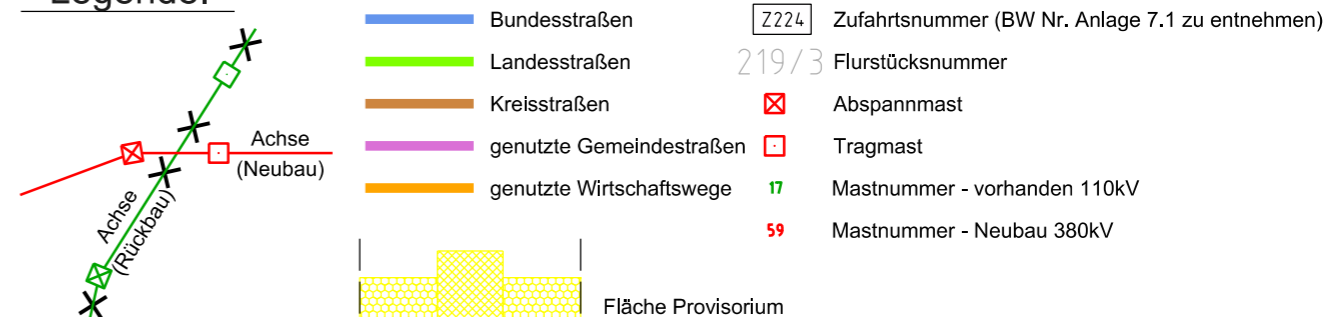

Rechtserwerb:

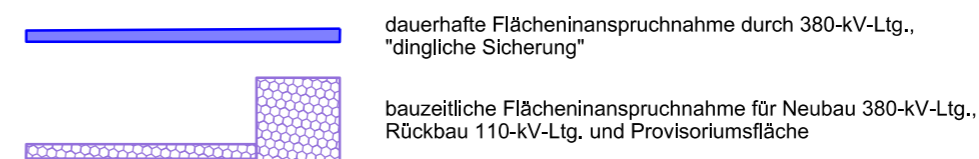

Grenzen:



Zur Planfertigung verwendete TK 25: @ GeoBasis-DE / BKG (2010)

Planfeststellungsunterlage

Aufgestellt:
Bayreuth,
TenneT TSO GmbH
i.V. *[Signature]* i.A. *[Signature]*
Deitermann Brühöfner
30.09.2014

Nr.	Änderung	Datum	Name	Urspr.:
1.	Ergänzung Oberschrift "LH-13-320"	18.12.15	Jatzlau	
2.	Zufahrt ergänzt	18.12.15	Jatzlau	
3.	Detailausschnitt ergänzt	18.12.15	Jatzlau	
4.	Zufahrt entfernt	26.08.16	Jatzlau	
5.	Anpassung Arbeitsflächen	22.06.18	Jatzlau	
6.	Anpassung Detailausschnitt	22.06.18	Jatzlau	



Datum	Name
Bearb. 26.09.14	Szulc
Gepr. 26.09.14	Braun



Zust.	Änderung	Datum	Name	Urspr.: